



VZOROVÝ PŘÍČNÝ ŘEZ ULOŽENÍ
KANALIZAČNÍHO POTRUBÍ PP-SN12


a) V KOMUNIKACI b) VE VOLNÉM TERÉNU

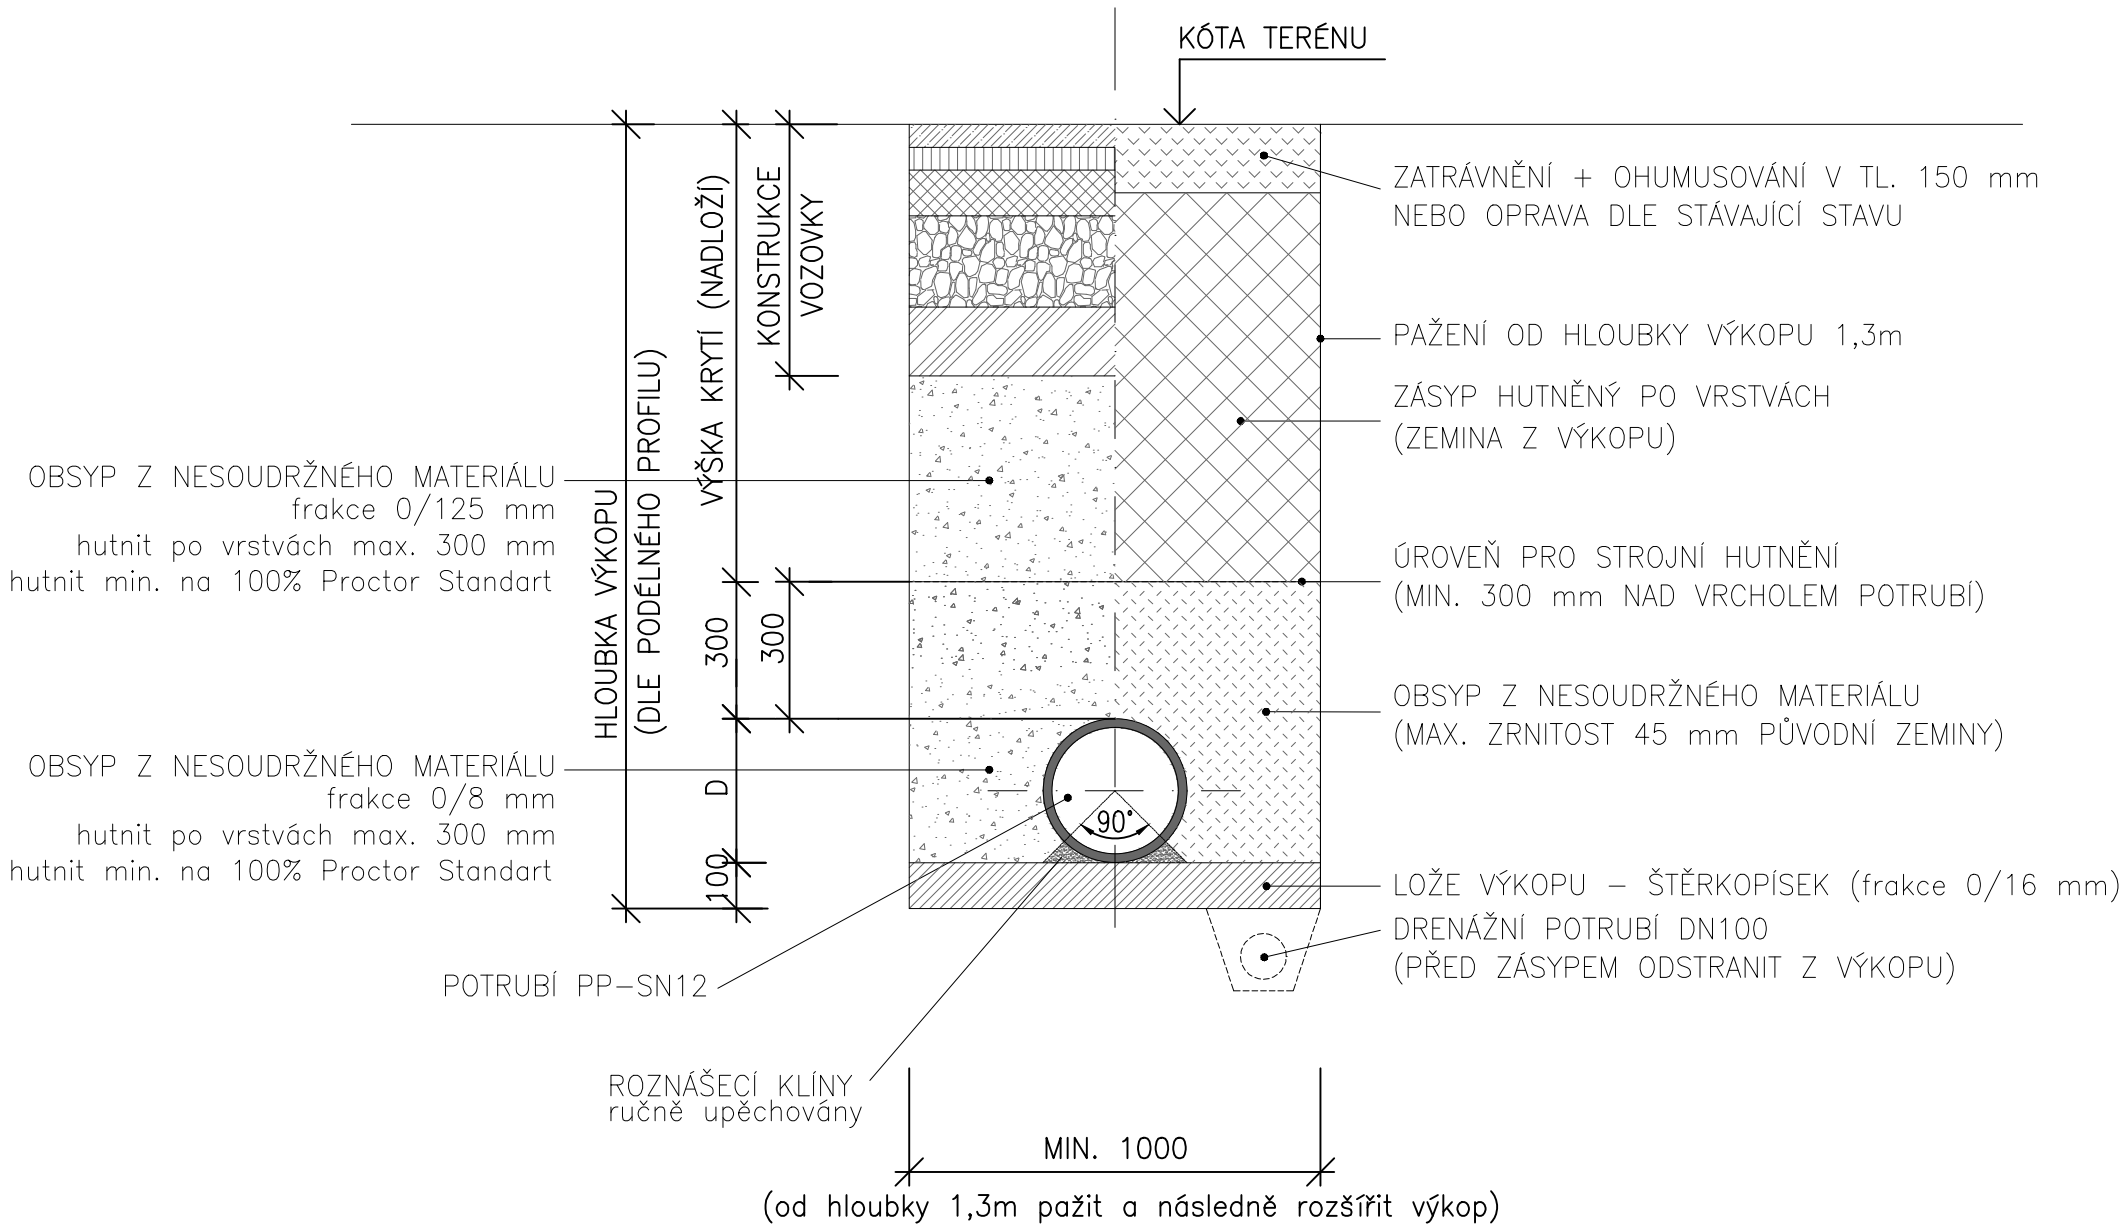

ULOŽENÍ KANALIZAČNÍHO POTRUBÍ PP-DN300-SN12 V
CHRÁNIČCE PE100 d500x29,7 SDR17
(V MÍSTĚ PROTĚKŮ POD SIL. II/406 UL. DAČICKÁ)
PODÉLNÝ ŘEZ

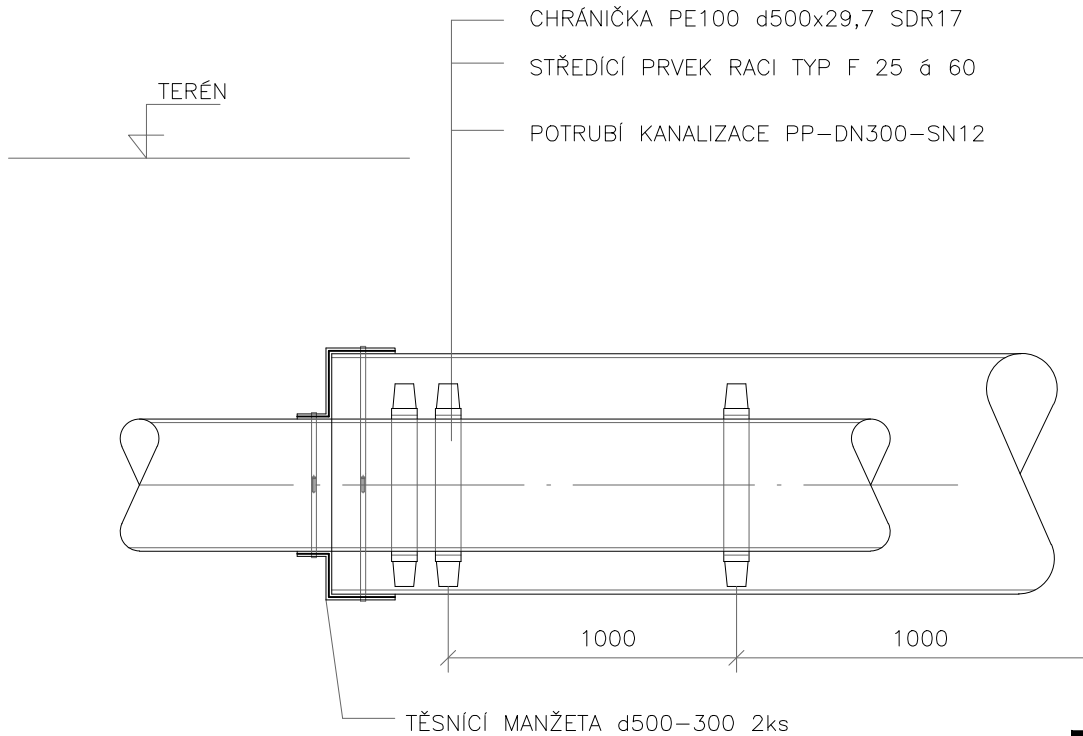




PŘÍČNÝ ŘEZ

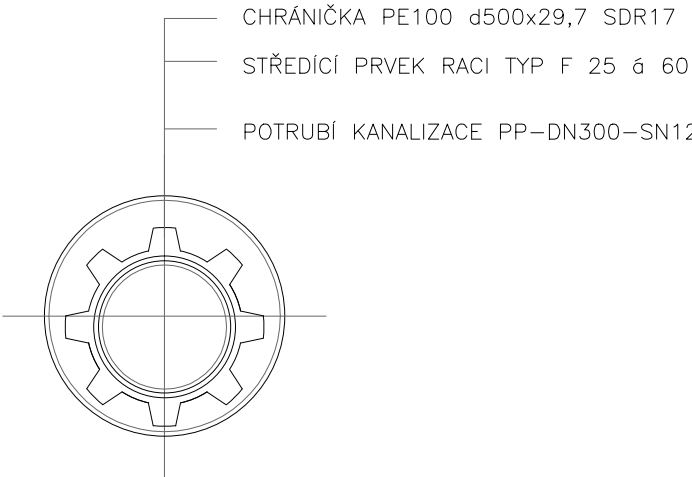

GENERÁLNÍ
PROJEKTANT:

DOPRAPLAN s.r.o.
Přemyslovců 462/6
709 00 Ostrava
tel.: +420 556 731 611
www.doprplan.cz

D.1.
SO 301
DUSP

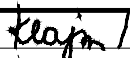 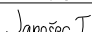VEDOUCÍ PROJEKTANT			ING. DAGMAR KLAJMONOVÁ					ING. TOMÁŠ JANOŠEC	
ZODPOVĚDNÝ PROJEKTANT			ING. TOMÁŠ JANOŠEC					projektant zdravotnické a staveb vodního hospodářství	
ZPRACOVAL			ING. TOMÁŠ JANOŠEC					IČ: 07467117	
TECHNICKÁ KONTROLA			-					ČKAIT: 1103687	
OBJEDNATEL: Město Telč, Nám. Zachariáše z Hradce 10, 588 56 Telč; Kraj Vysočina, Žižkova 1882/57, 586 01 Jihlava						TEL: 777 08 39 10			
KRAJ: VYSOČINA		OKRES: JIHLAVA		OBEC: TELČ		E-MAIL: tom.janosec@seznam.cz			
AKCE: III/40618 TELČ, UL. RADKOVSKÁ, PD						DATUM		03/2022	
						MĚŘITKO		-	
						STUPEŇ		DUSP	
						ZAK. ČÍSLO		21007	
						ČÍS. PŘÍLOHY		PARÉ	
PŘÍLOHA: VZOROVÝ ŘEZ ULOŽENÍ POTRUBÍ PP						05.			