


PŘEHLEDNÁ MAPA 1:5000

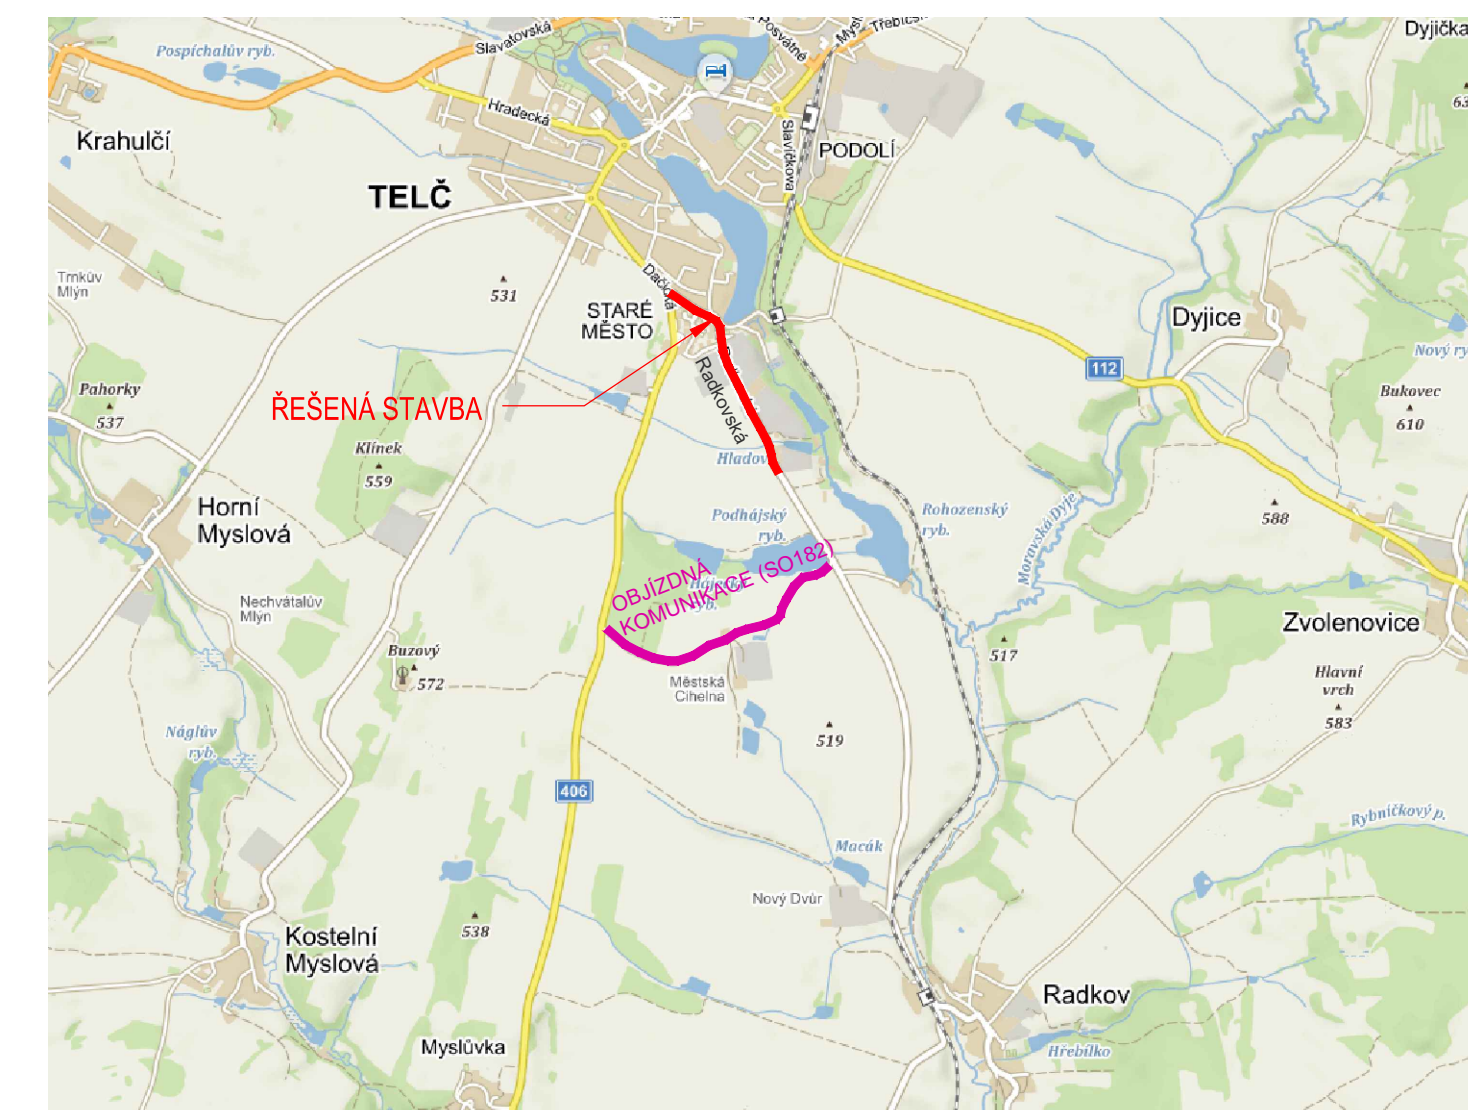

POZNÁMKA:
- V RÁMCI 0. ETAPY BUDE PROVEDEN OBJEKT SO 182 - ÚPRAVA OBJÍZDNÉ KOMUNIKACE. TATO ETAPA BUDE PROVEDENA PŘED SAMOTNOU REKONSTRUKCÍ ULICE RADKOVSKÁ.
- V RÁMCI II. ETAPY BUDE UMOŽNĚN PRŮJEZD VOZIDLŮM DO 3,5 T PŘES SÍDLIŠTĚ RADKOVSKÁ. NÁKLADNÍ VOZIDLA A MHD BUDOU ODKLONĚNA NA OBJÍZDNOU KOMUNIKACI. ETAPA I. B. MUŽÍ BÝT REALIZOVÁNA PŘED ETAPOU I. A, Z DŮVODU VÝSTAVBY DEŠTOVÉ KANALIZACE.
- V RÁMCI I. ETAPY BUDE UMOŽNĚN PRŮJEZD VOZIDLŮM DO 3,5 T PŘES MK ŠPITÁLNÍ. NÁKLADNÍ VOZIDLA A MHD BUDOU ODKLONĚNA NA OBJÍZDNOU KOMUNIKACI.
- V RÁMCI II. ETAPY PO LEVÉ STRANĚ SILNICE III/40618 VE SMĚRU STANIČNÍ (KM 0,400 - 0,570) BUDE PROVEDENA VÝSTAVBA PROVIZORNÍ KOMUNIKACE (TVOŘENA BET. SILNIČNÍMI PANELE A STÁVAJÍCÍMI ZPEVNĚNÝMI PLOCHAMI), KTERÁ ZAJISTÍ DOPRAVNÍ OBSLUŽNOST STÁVAJÍCÍCH AREÁLŮ PO DOBU II. ETAPY VÝSTAVBY
- V RÁMCI III. ETAPY BUDE ZŘÍZEN NÁHRADNÍ PŘÍSTUP DO AREÁLU KSÚSV PROVIZORNÍ KOMUNIKACÍ NA KONCI PODEZDÍVKY PLOTU V KM 0,770. K ZABRÁNĚNÍ VSTUPU NEPOVOLANÝM BUDE V OPOCENÍ OSÁZENA BRÁNA ZE ZRUŠENÉHO VJEZDU KSÚSV. PRÁCE NA OPOCENÍ A ÚPRAVY UVNITŘ AREÁLU PROVEDE KSÚSV. ZHOTOVITEL ZŘÍDÍ PROVIZORNÍ SJEZD. PŘÍSTUP PRO FIRMU ARKOV S+S S.R.O. BUDE UMOŽNĚN PO STÁVAJÍCÍ ZPEVNĚNÉ PLOŠE PŘED AREÁLEM KSÚSV.
- V RÁMCI IV. ETAPY ZŮSTANE BĚHEM STAVBY ZACHOVÁN PŘÍSTUP DO AREÁLU "BH TRANS, S.R.O."
- TRASA AUTOBUSOVÉ LINKY Č. 760452 PŮVEDE BĚHEM STAVBY PŘES OBJÍZDNOU KOMUNIKACI
- AUTOBUSOVÁ ZASTÁVKA "TELČ, RADKOVSKÁ" BUDE DOČASNĚ PŘEMÍSTĚNA NA STÁVAJÍCÍ ZASTÁVKU "TELČ, KAČARNA"

LEGENDA NOVÝ STAV:

- 0. ETAPA VÝSTAVBY - SO 182 - Úprava objíždě komunikace
- Ia. ETAPA VÝSTAVBY - ZÚ - KM 0,170
- Ib. ETAPA VÝSTAVBY - KM 0,170 - KM 0,350
- II. ETAPA VÝSTAVBY - KM 0,350 - KM 0,570
- III. ETAPA VÝSTAVBY - KM 0,570 - KM 0,770
- IV. ETAPA VÝSTAVBY - KM 0,770 - KÚ
- NOVÝ STAV
- OSA KOMUNIKACE
- UVAŽOVANÉ VJEZDY NA STAVBU

LEGENDA STÁVAJÍCÍ STAV:

- HRANY PLOCH, BUDOV, ROZHRANÍ POVRCHU
- STROMY
- DOPRAVNÍ ZNAČKA
- LAMPA VEŘ. OSVĚTLENÍ
- KANALIZAČNÍ VPUST
- ŠACHTA NEROZLIŠENÁ
- ŠACHTA NEROZLIŠENÁ
- HYDRANT PODZEMNÍ
- HYDRANT NADZEMNÍ
- SLOUPY, OCHRANNÉ TYČE

SOUBŘADNICOVÝ SYSTÉM: S-JTSK
VÝŠKOVÝ SYSTÉM: B.p.v.

ZHOTOVITEL: DOPRAPLAN s.r.o.
DOPRAPLAN s.r.o.
PŘEMYSLOVÝCH 4038
799 00 OSTRAVA
www.doprapiplan.cz

VEDOUCÍ PROJEKTANT	ING. DAGMAR KLAJMONOVÁ	ING. Klapin
ZODPOVĚDNÝ PROJEKTANT	ING. PAVEL HANYK	Ing. Hanyk
ZPRACOVAL	ING. DAVID FEKETE	Ing. Fekete
TECHNICKÁ KONTROLA	ING. MIROSLAVA STAŠOVÁ	Ing. Stašová
OBJEDNATEL:	Město Telč, Nám. Zacharásze v Hradce 10, 588 56 Telč; Kraj Vysočina, Židkova 1882/57, 586 01 Jihlava	
KRAJ:	VYSOČINA	OKRES: JIHLAVA
		OBEC: TELČ
AKCE:	III/40618 TELČ, UL. RADKOVSKÁ, PD	DATUM: 03/2022
ČÁST:	B.8. ZÁSADY ORGANIZACE VÝSTAVBY	MĚŘITKO: 1:1000
PŘÍLOHA:	SITUACE ETAP VÝSTAVBY	STUPEŇ: DUSP
		ZAK. ČÍSLO: 21007
		ČÍS. PŘÍLOHY: PARE
		B.8.2