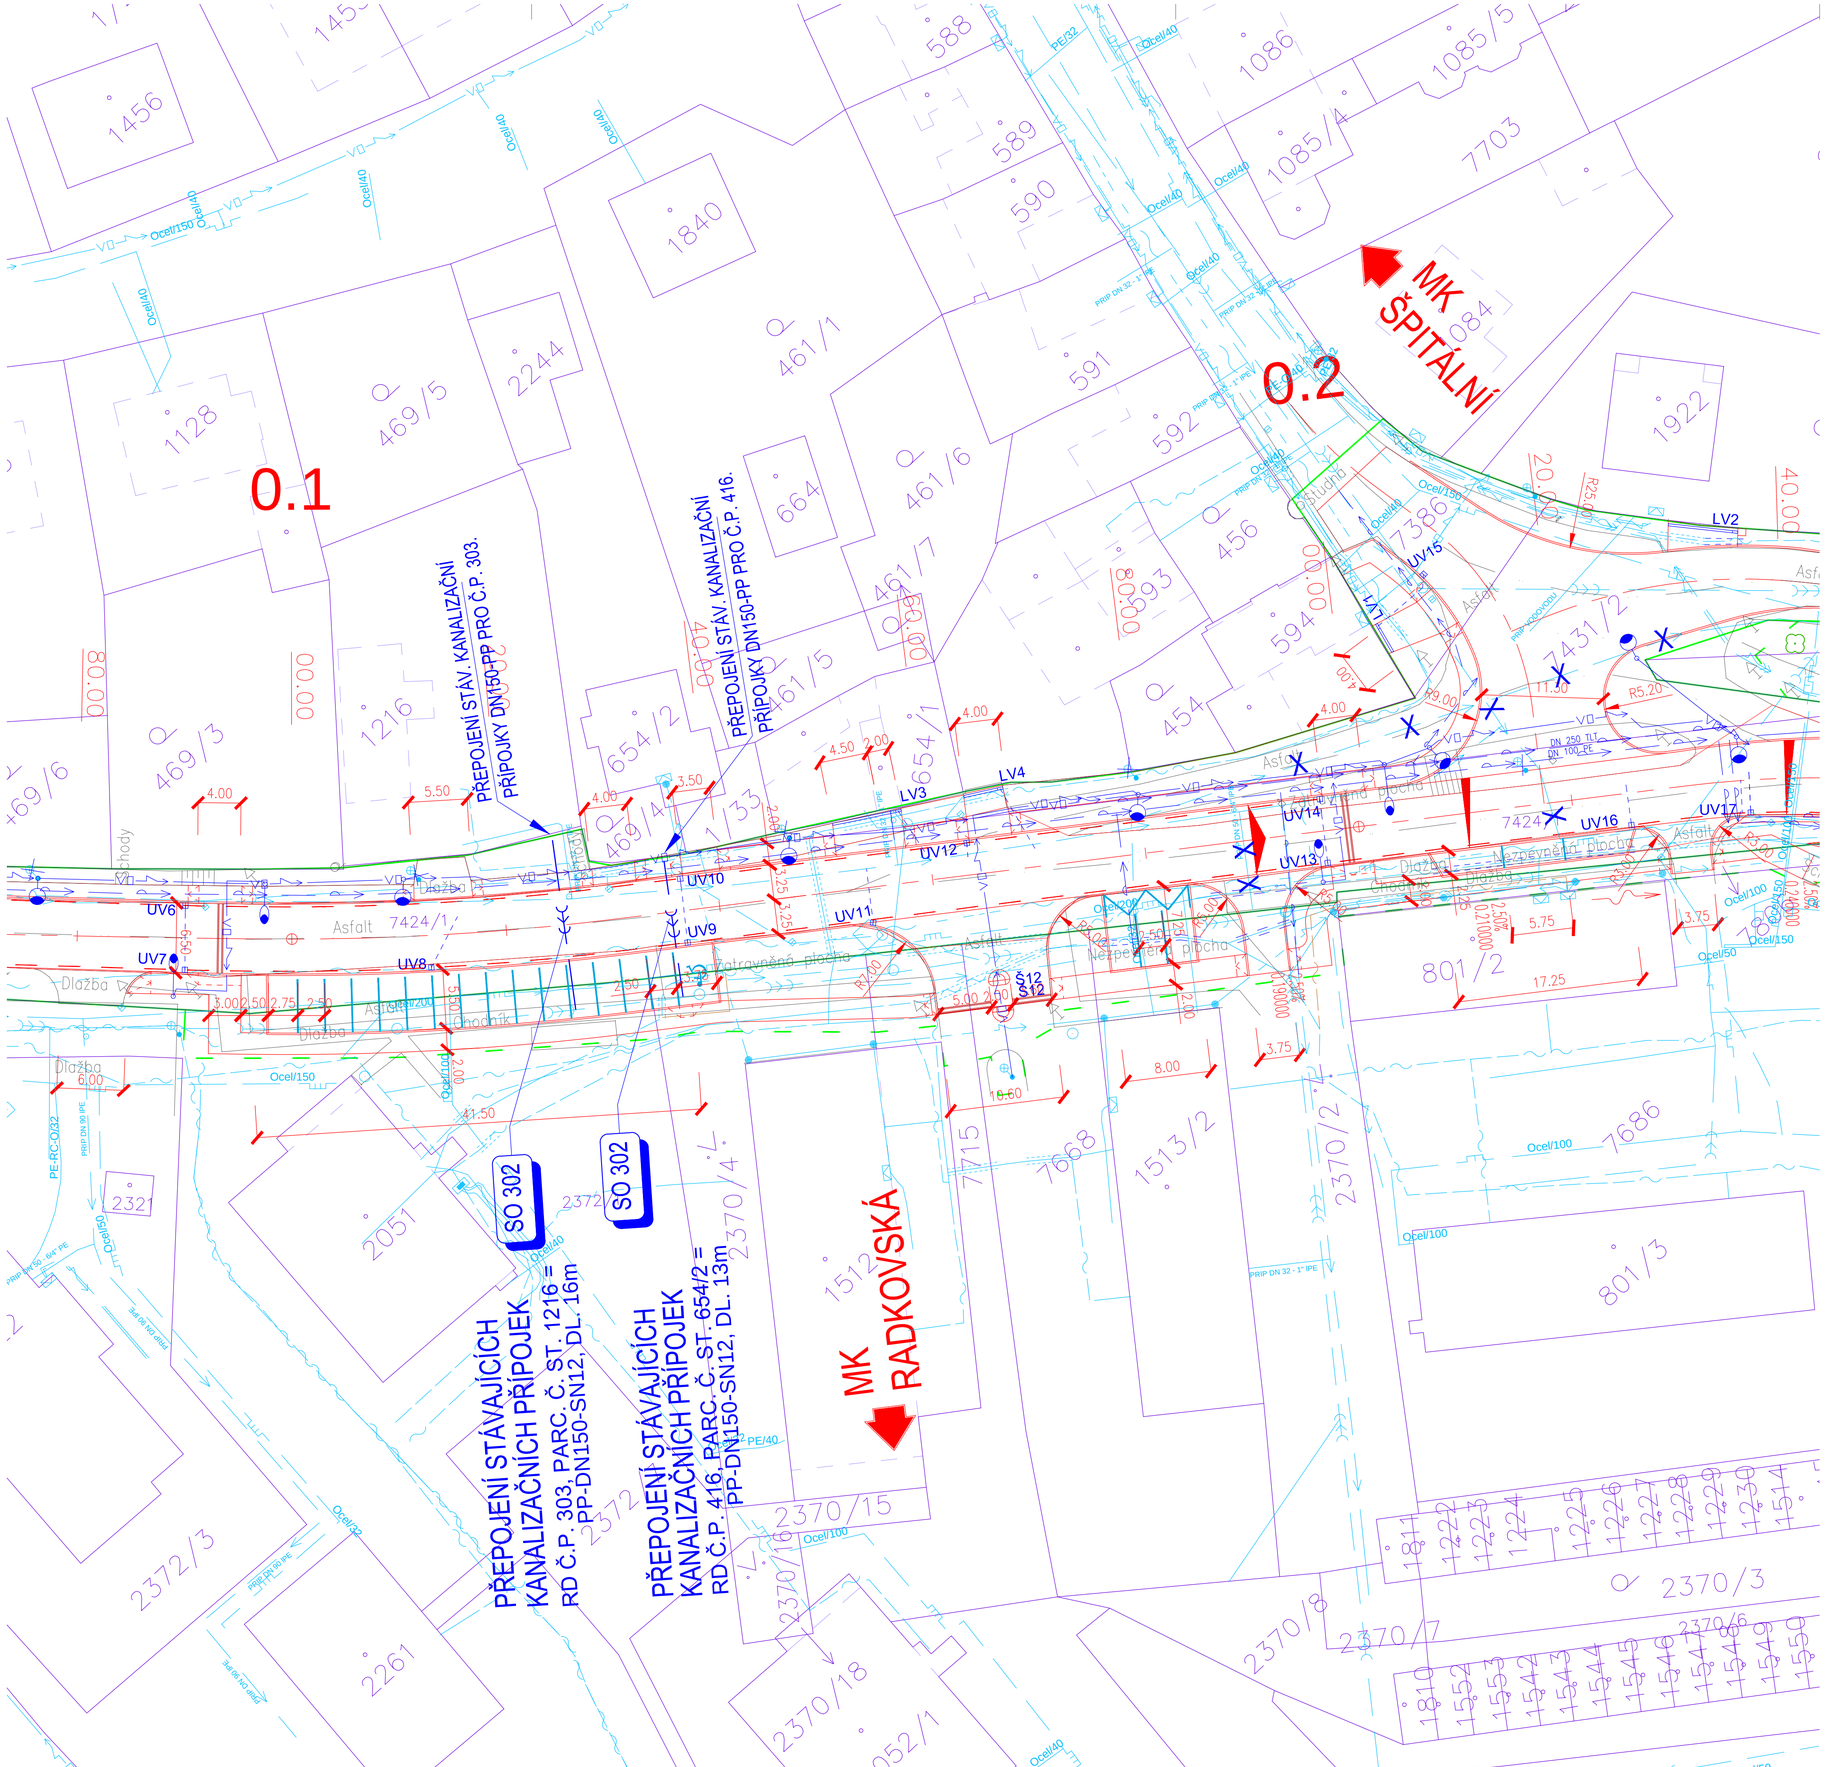

LEGENDA STÁVAJÍCÍ STAV:

- HRANY PLOCH, BUDOV, ROZHRANÍ POVRCHŮ
- STROMY
- DOPRAVNÍ ZNAČKA
- LAMPA VEŘ. OSVĚTLENÍ
- KANALIZAČNÍ VPUST
- KANALIZAČNÍ ŠACHTA
- ŠACHTA NEROZLIŠENÁ
- HYDRANT PODZEMNÍ
- HYDRANT NADZEMNÍ
- SLOUPY, OCHRANNÉ TYČE
- PŘEDPOKLÁDANÝ ROZSAH MELIORACÍ

LEGENDA INŽENÝRSKÝCH SÍTÍ:

STÁVAJÍCÍ

- NADZEMNÍ VEDENÍ VN
- PODZEMNÍ KABEL VN
- NADZEMNÍ VEDENÍ NN
- PODZEMNÍ KABEL NN
- PODZEMNÍ METALICKÝ SDĚL. KABEL
- OPTICKÝ SDĚL. KABEL
- NADZEMNÍ METALICKÝ SDĚL. KABEL
- NEPROVOZOVANÝ SDĚL. KABEL
- OPTICKÝ KABEL M-SOFT/ROWANET
- VEŘEJNÉ OSVĚTLENÍ
- NTL PLYNOVOD
- STL PLYNOVOD
- VODOVOD
- DEŠŤOVÁ KANALIZACE
- JEDNOTNÁ KANALIZACE
- SPLAŠKOVÁ KANALIZACE
- SPLAŠKOVÁ KANALIZACE TLAKOVÁ

NOVÉ

- DEŠŤOVÁ KANALIZACE
- VEŘEJNÉ OSVĚTLENÍ
- VODOVOD
- OPTICKÝ KABEL M-SOFT/ROWANET

LEGENDA ZÁBORŮ:

- DOČASNÝ ZÁBOR STAVBY DO 1 ROKU
- TRVALÝ ZÁBOR STAVBY

GENERÁLNÍ PROJEKTANT:

DOPRAPLAN s.r.o.

DOPRAPLAN s.r.o.
Přemyslovců 462/6
709 00 Ostrava
tel.: +420 556 731 611
www.dopraplan.cz

D.1.
SO 302
DUSP

SOUŘADNICOVÝ SYSTÉM: S-JTSK
VÝŠKOVÝ SYSTÉM: B.p.v.

VEDOUCÍ PROJEKTANT	ING. DAGMAR KLAJMONOVÁ	
ZODPOVĚDNÝ PROJEKTANT	ING. TOMÁŠ JANOŠEC	Janošec T.
ZPRACOVAL	ING. TOMÁŠ JANOŠEC	Janošec T.
TECHNICKÁ KONTROLA	-	
OBJEDNATEL:	Město Telč, Nám. Zachariáše z Hradce 10, 588 56 Telč; Kraj Vysočina, Žižkova 1882/57, 586 01 Jihlava	
KRAJ: VYSOČINA	OKRES: JIHLAVA	OBEC: TELČ

ING. TOMÁŠ JANOŠEC
projektant zdravotechniky a staveb vodního hospodářství
IČ: 07467117
ČKAIT: 1103687
TEL: 777 08 39 10
E-MAIL: tom.janosec@seznam.cz

AKCE: **III/40618 TELČ, UL. RADKOVSKÁ, PD**

ČÁST: **SO 302 PŘEPOJENÍ STÁVAJÍCÍCH KANALIZAČNÍCH PŘÍPOJEK**

PŘÍLOHA: **SITUACE**

DATUM	03/2022
MĚŘÍTKO	1:250
STUPEŇ	DUSP
ZAK. ČÍSLO	21007
ČÍS. PŘÍLOHY	02
PARÉ	