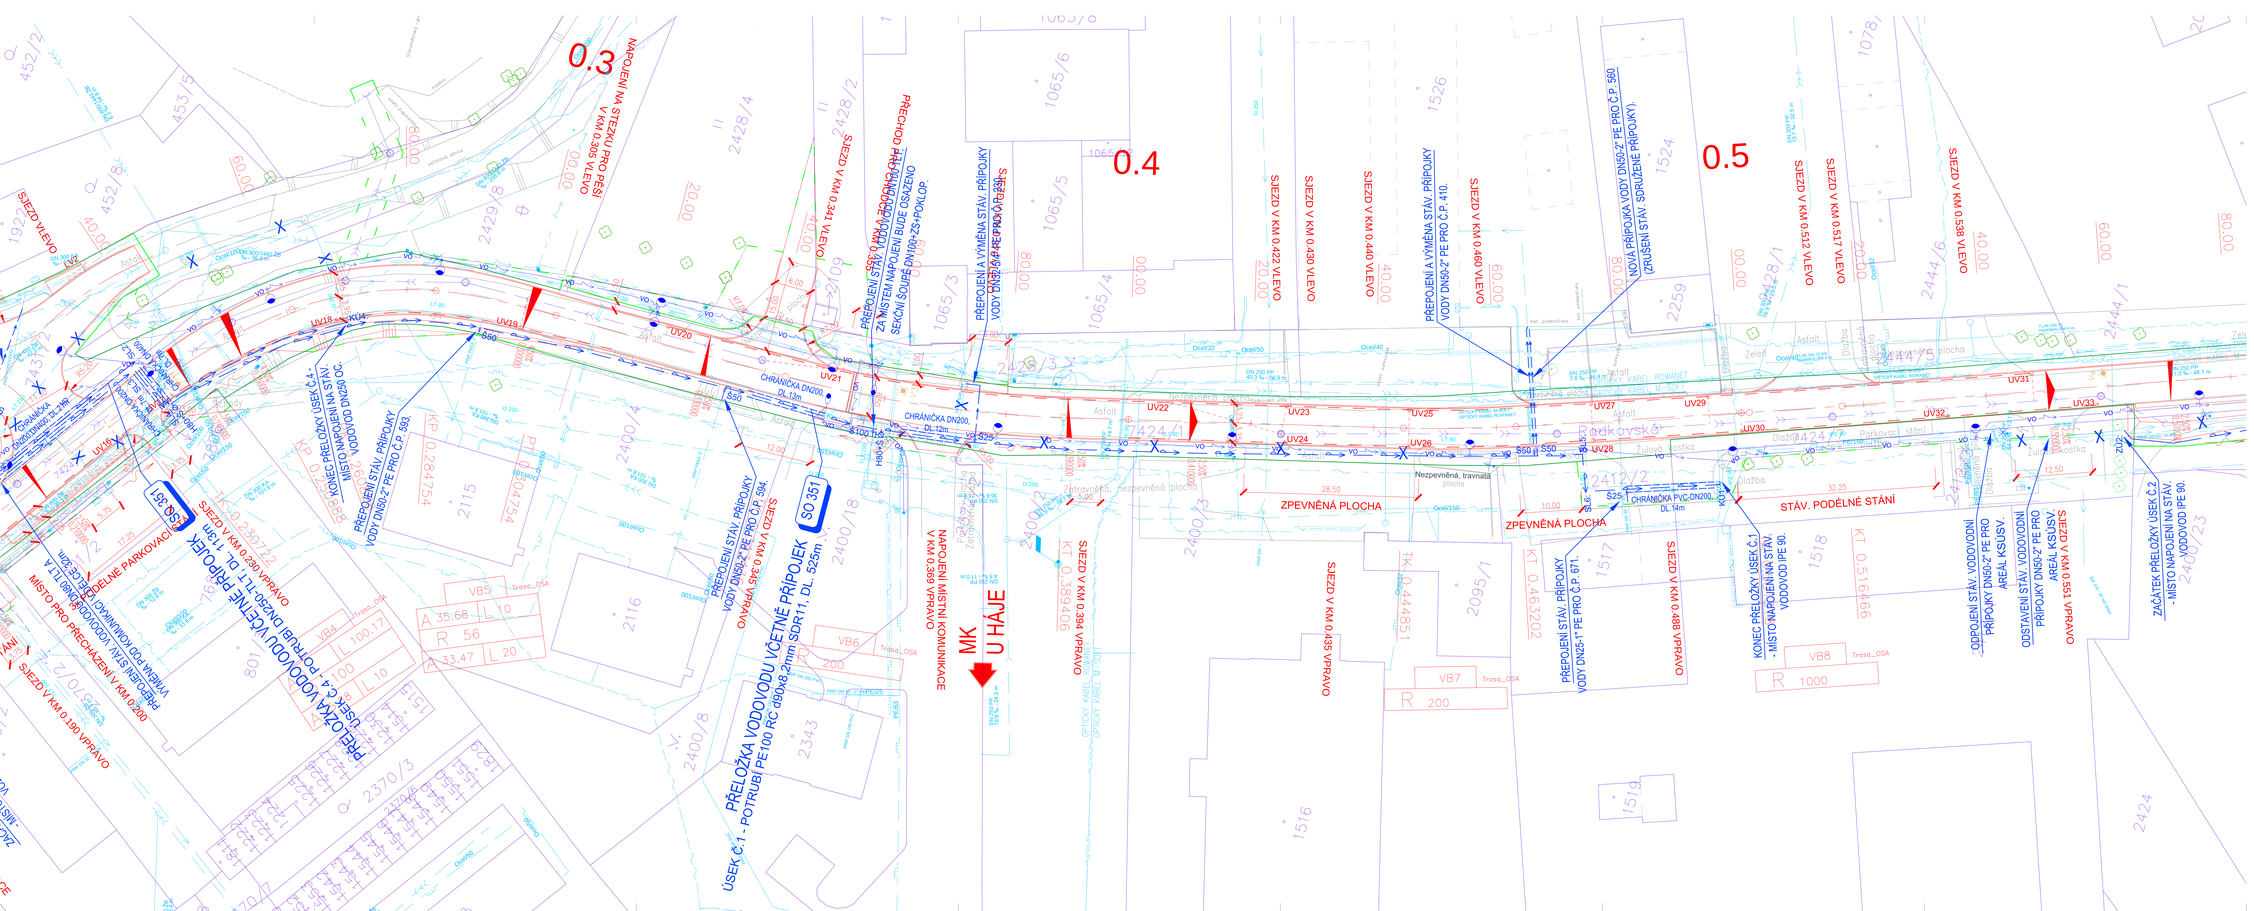

GENERÁLNÍ PROJEKTANT: DOPRAPLAN s.r.o.

DOPRAPLAN a.s.o.
Přerovská 402/8
709 00 Ostrava
tel.: +420 596 722 512
www.dopraplan.cz

D.1.
SO 351
DUSP

VEDOUCÍ PROJEKTANT:	ING. DAGMAR KLABOCHOVÁ		
ODPOVĚDNÝ PROJEKTANT:	ING. TOMÁŠ JANOŠEC		
ZPRACOVAL:	ING. TOMÁŠ JANOŠEC		
TECHNICKÁ KONTROLA:			
OBJEDNATEL:	Město Telč, Nám. Zachariáše z Hradce 10, 588 56 Telč, Kraj Vysočina, Zástupce: 566357, 588 01 Jihlava		
KRAJ: VYSOČINA	OKRES: JIHLAVA	OBEC: TELČ	

ING. TOMÁŠ JANOŠEC
autorizovaný inženýr v oboru dopravní stavby
č. ČKAIT 1103687
tel.: +420 604 731 607
e-mail: tomas.janosec@seznam.cz

AKCE:	III/40618 TELČ, UL. RADKOVSKÁ, PD
ČÁST:	SO 351 PŘELOŽKA VODOVODU VČ. PŘÍPOJEK
PŘÍLOHA:	SITUACE - 2. ČÁST

DATUM:	03/2022
MĚŘÍTKO:	1:250
STUPEŇ:	DUSP
ZAK. ČÍSLO:	03387
ČÍS. PŘÍLOHY:	02.b
FARE:	