




## ZÁKLAD PRO STOŽÁR VO - $v = 8\text{m}$ , PŘECHODOVÝ STOŽÁR

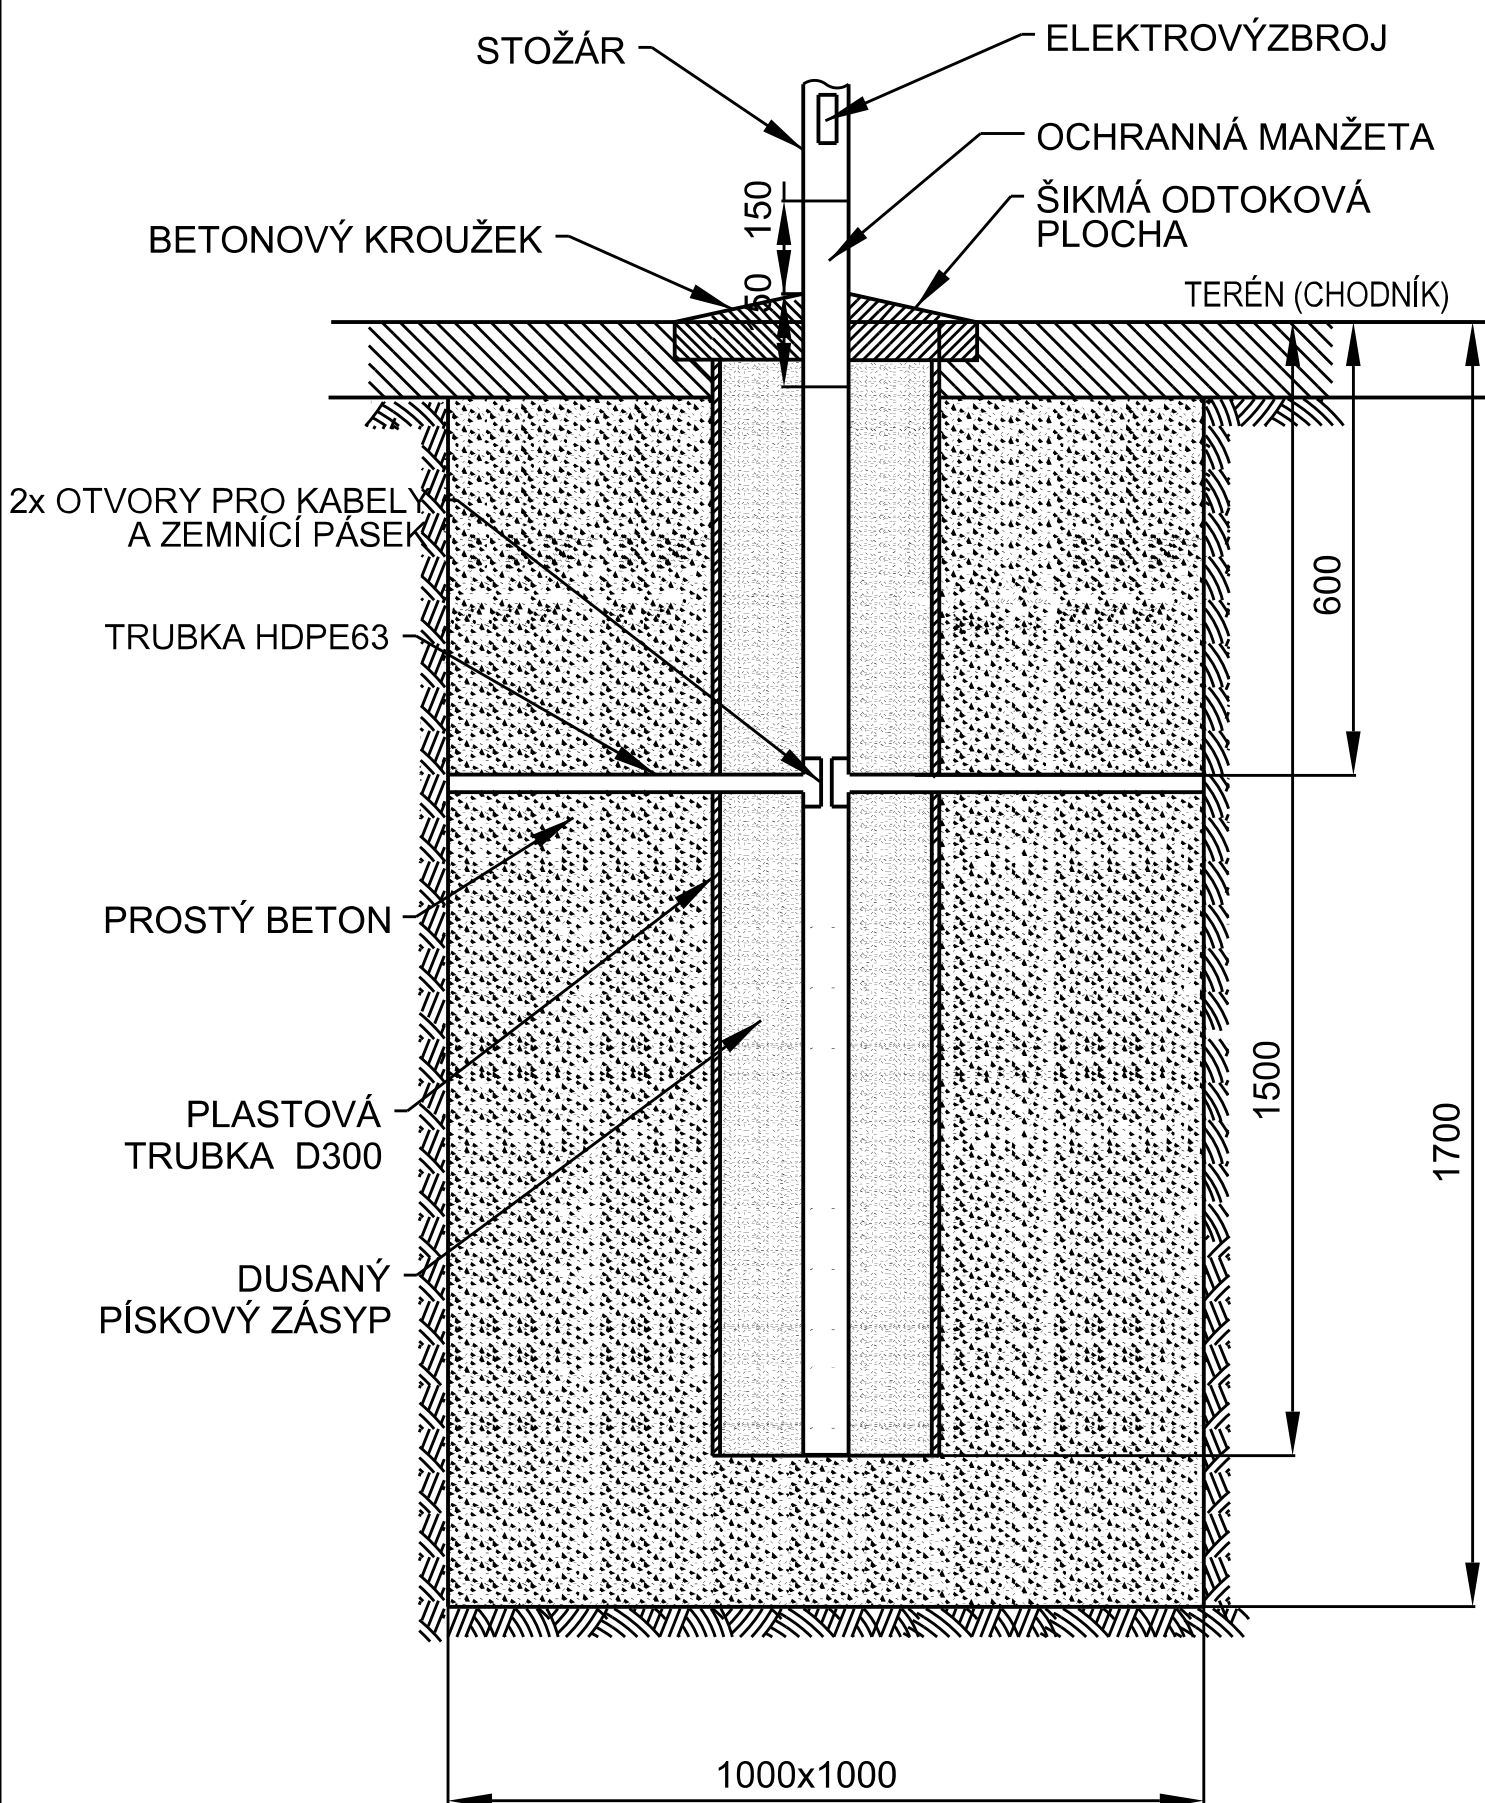



## VZOROVÝ ŘEZ ULOŽENÍ KABELU VO V KOMUNIKACI

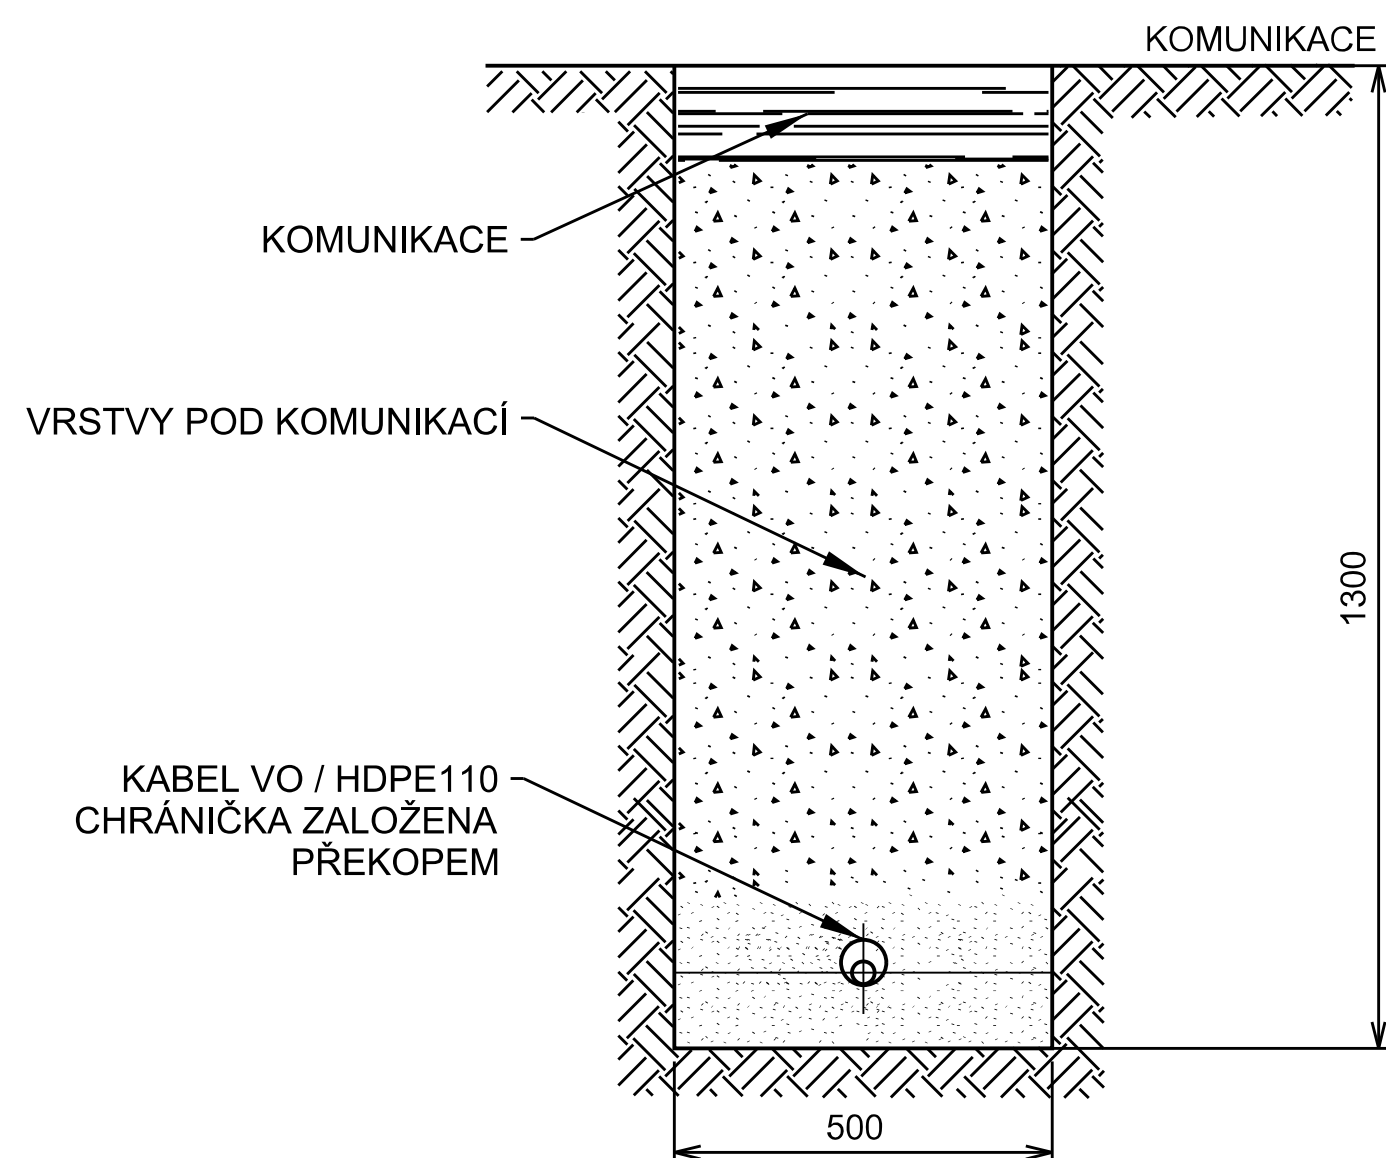


### VZOROVÝ ŘEZ ULOŽENÍ KABELU VO V SAMOSTATNÉM VÝKOPU

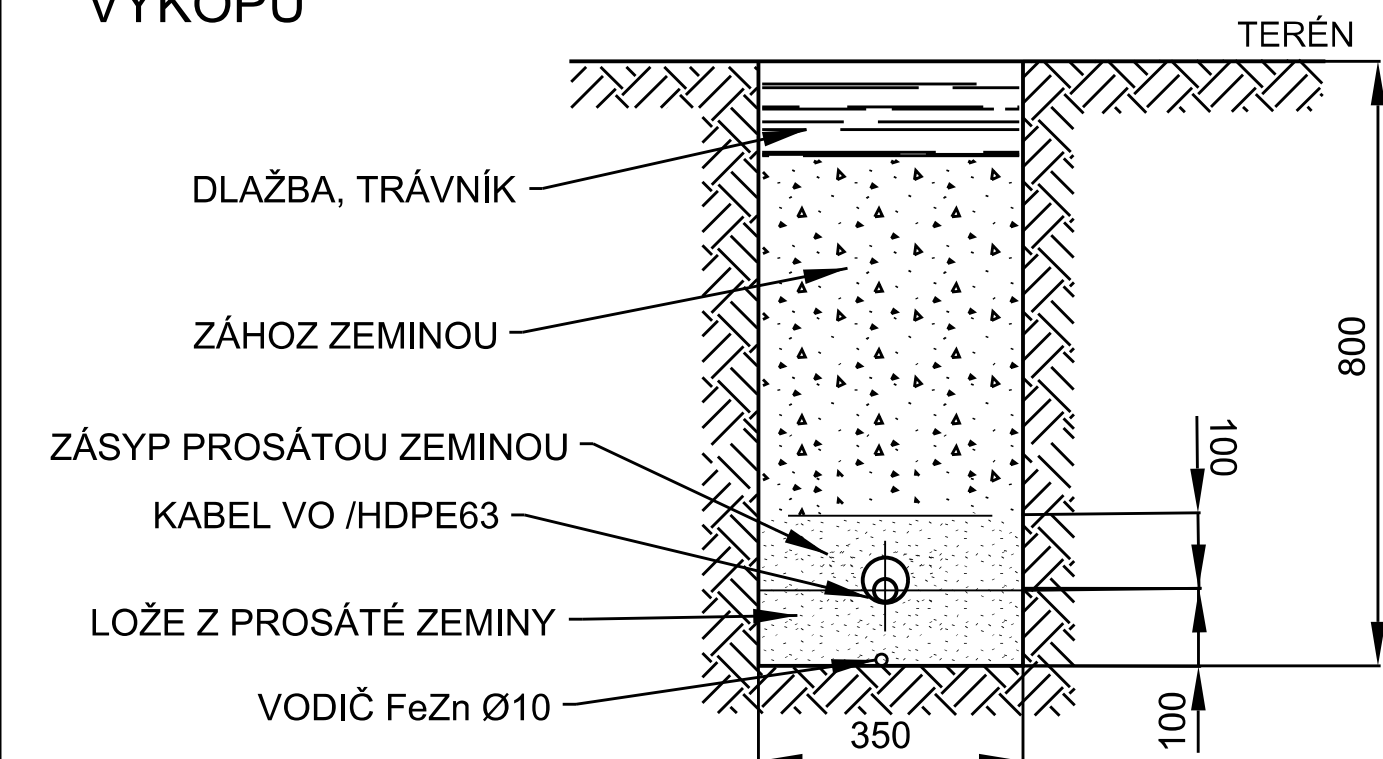

## VZOROVÝ ŘEZ KŘÍŽENÍ KABELU VO S VODOVODNÍM A PLYNOVODNÍM POTRUBÍM NEBO KANALIZACÍ

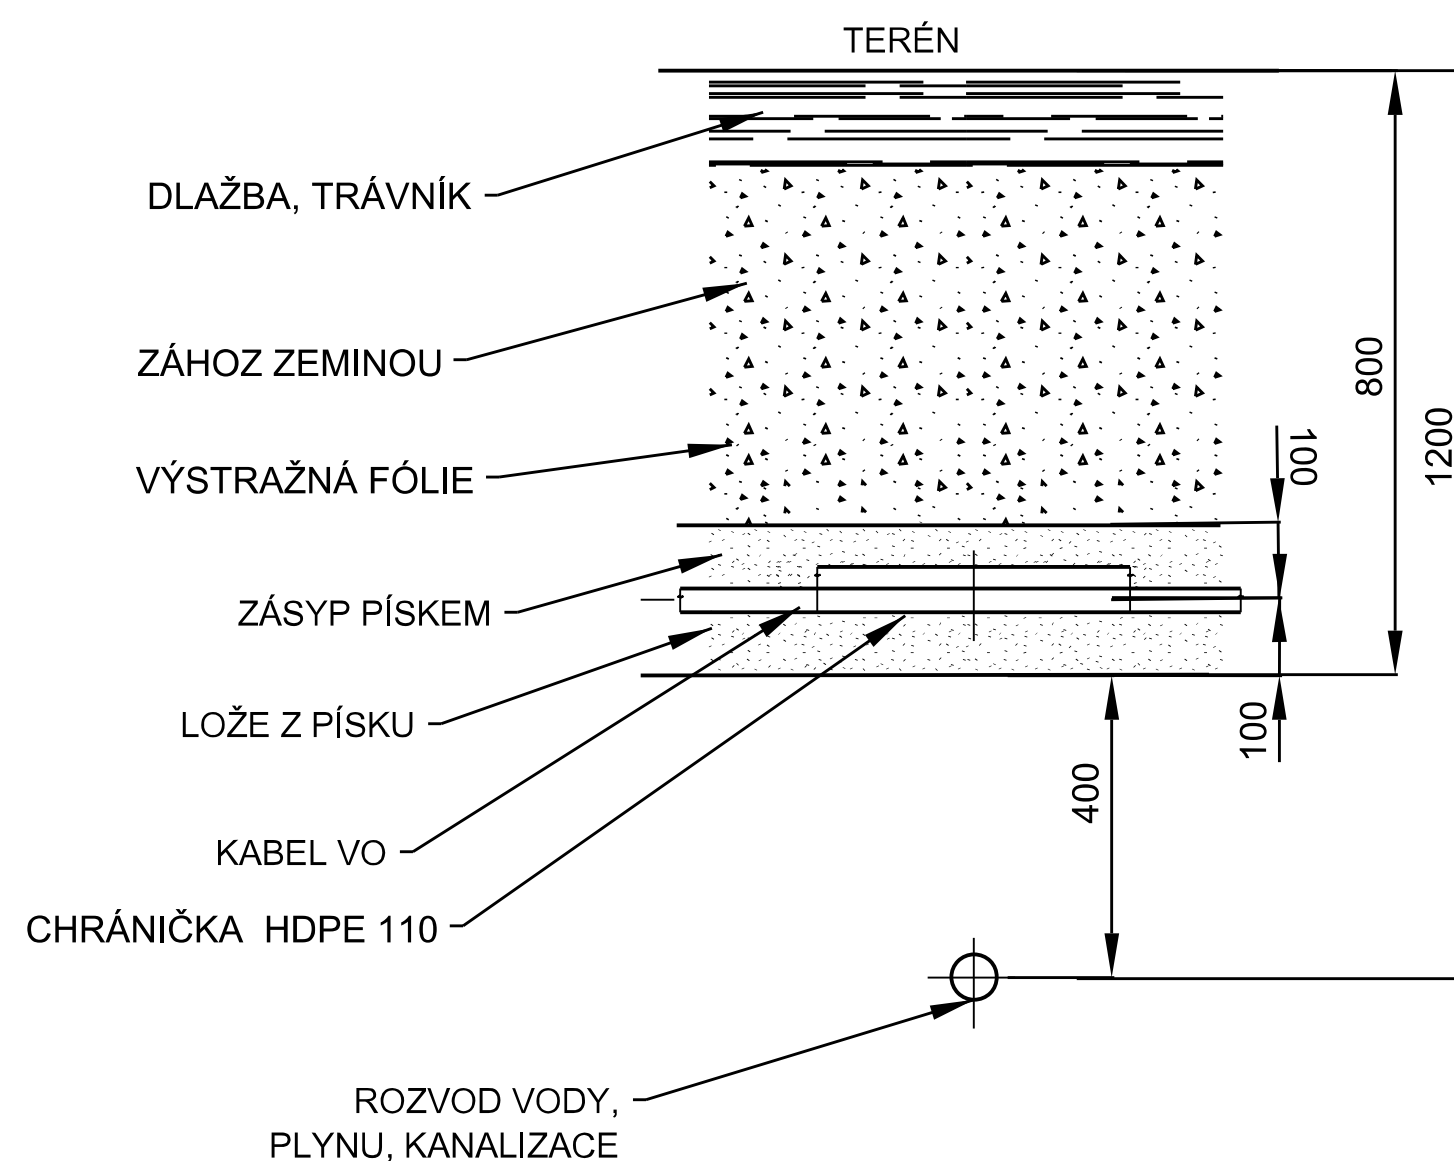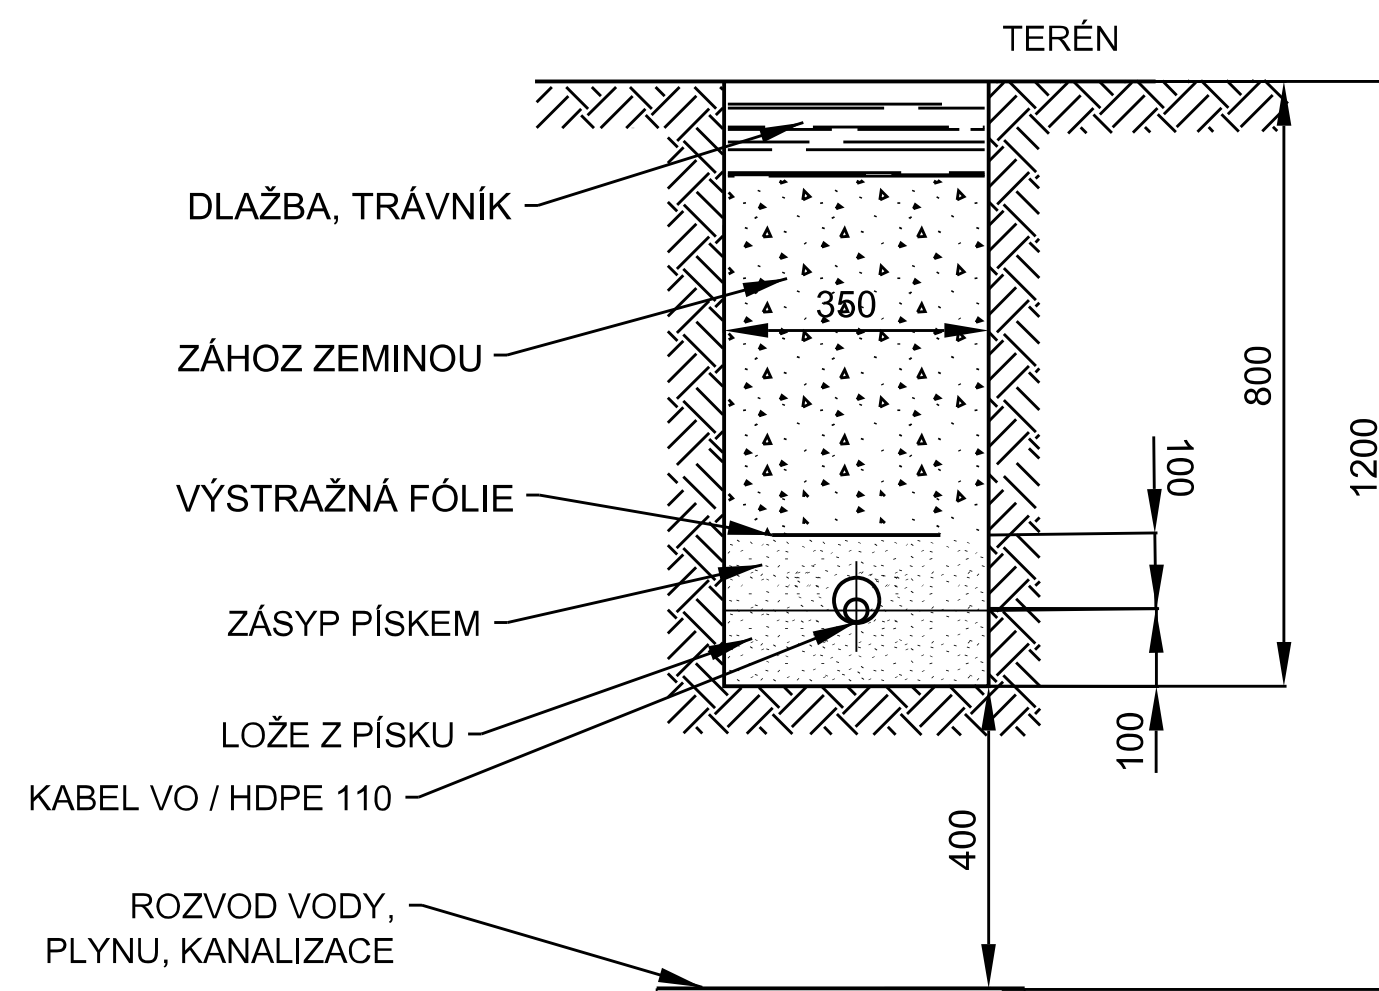

<p>GENERÁLNÍ PROJEKTANT:</p>		<p>DOPRAPLAN s.r.o.          Přemyslovců 462/6          709 00 Ostrava          tel.: +420 556 731 611  <a href="http://www.dopraplan.cz">www.dopraplan.cz</a></p>
----------------------------------	---	--

**D.1.**  
**SO 451**  
**DUSP**

VEDOUcí PROJEKTANT		ING. DAGMAR KLAJMONOVÁ		Ing. Zbyněk Pecina Projektování el. zařízení Fúgnerova 8, Jihlava mobil: 608 76 95 44 mail: zbyndapecina@seznam.cz		
ZODPOVĚDNÝ PROJEKTANT		Ing. Zbyněk Pecina				
ZPRACOVAL		Ing. Zbyněk Pecina				
TECHNICKÁ KONTROLA		Ing. Zbyněk Pecina				
OBJEDNATEL: Město Telč, Nám. Zachariáše z Hradce 10, 588 56 Telč						
KRAJ:	VYSOČINA	OKRES:	JIHLAVA	OBEC: TELČ		
AKCE: III/40618 TELČ, UL. RADKOVSKÁ, PD						
ČÁST: SO 451 VEŘEJNÉ OSVĚTLENÍ					DATUM	03/2022
					MÉRITKO	1:20
					STUPEŇ	DUP
					ZAK. ČÍSLO	21007
PŘÍLOHA: VZOROVÉ ŘEZY ULOŽENÍ KABELU VO, ZÁKLAD PRO OSVĚTLOVACÍ STOŽÁR					ČÍS. PŘÍLOHY	PARE
					03.	