

KAT.ÚZEM./ULICE/DRUH POVRCHU
DOTČENÁ PARCELA
VZDÁLENOST SMĚR. A VÝŠK. LOMŮ

TELČ/RADKOVSKÁ/PŘÍKOP		
2412/3	7424/5	2400/17

0.000 00 +Z02:

0.165 00 -K02:

PODÉLNÝ PROFIL
SO 351-PŘELOŽKA VODOVODU
VČETNĚ PŘÍPOJEK

ÚSEK Č.2-POTRUBÍ PE100 RC
d90x8,2mm SDR11, DL. 165m

MĚŘITKO DÉLEK 1:500
MĚŘITKO VÝŠEK 1:100

HLOUBKA DNA POTRUBÍ

KÓTA DNA POTRUBÍ


KÓTA UPRAVENÉHO TERÉNU

KÓTA ROSTLÉHO TERÉNU

Srovn. rovina (m n.m.)

STANIČENÍ (KM)

SKLON (o/oo) NA DÉLKU(m)
MATERIAL PROFIL(mm)-DÉLKA(m)

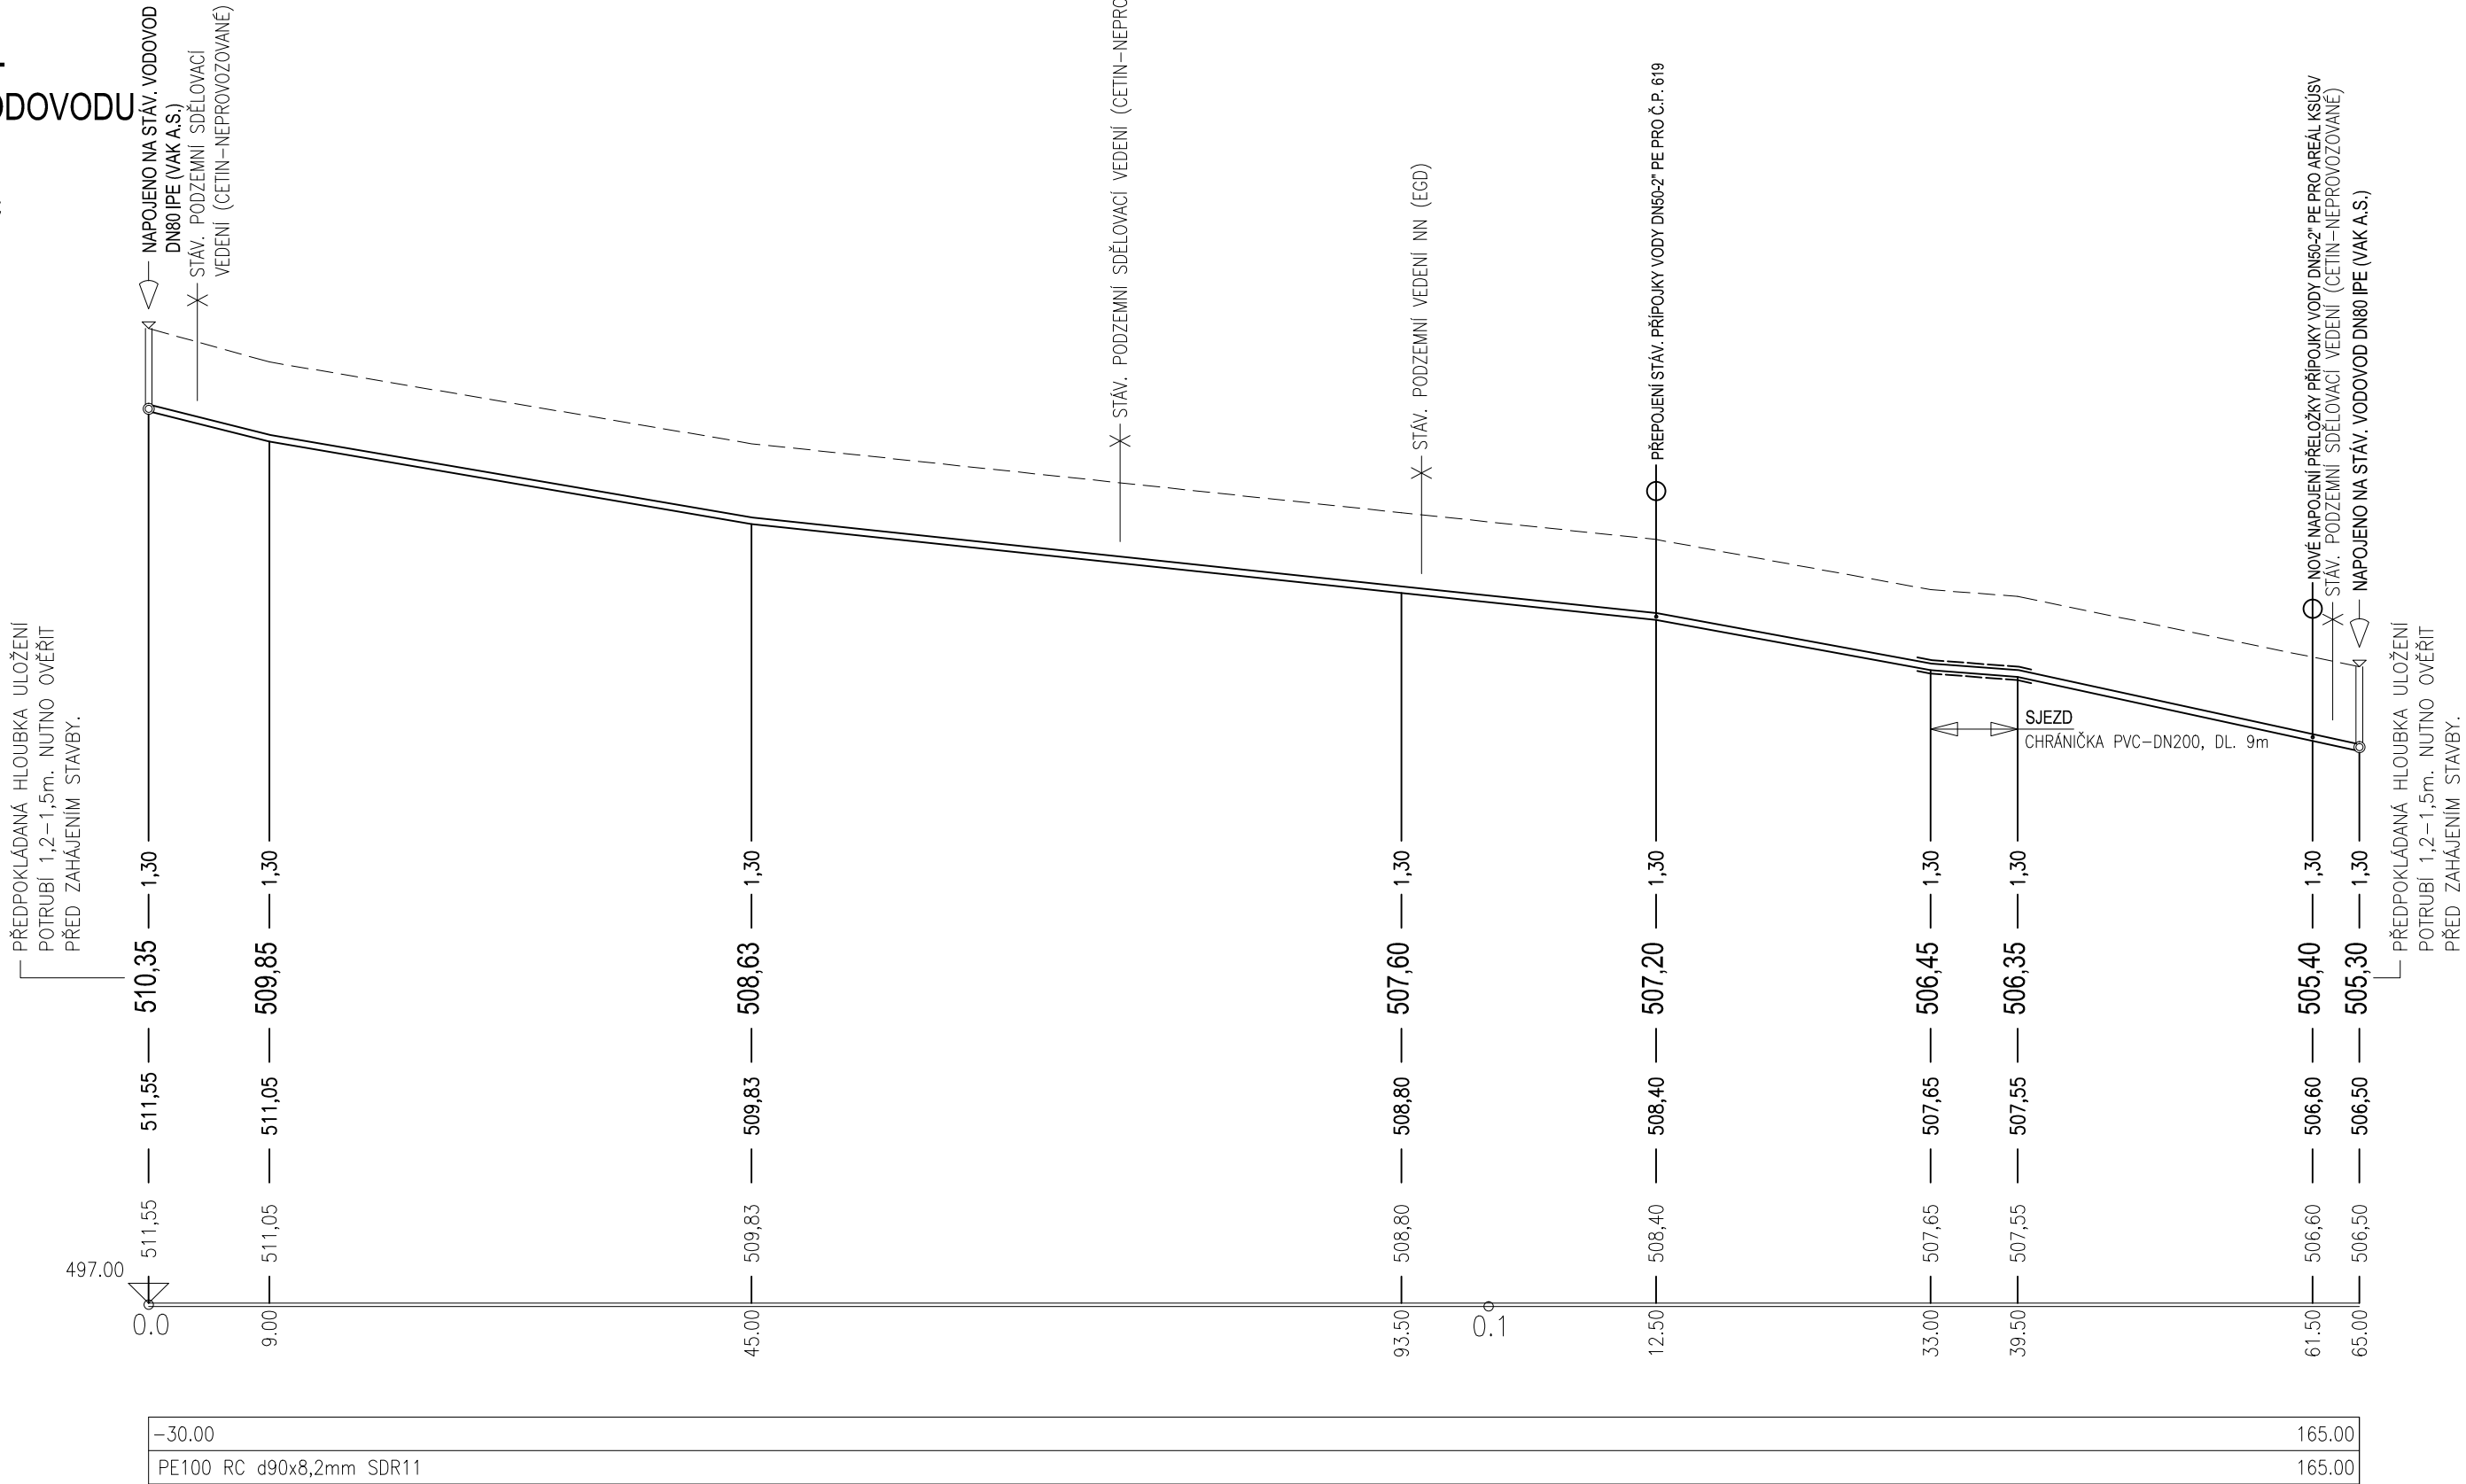

KAT.ÚZEM./ULICE/DRUH POVRCHU
DOTČENÁ PARCELA
VZDÁLENOST SMĚR. A VÝŠK. LOMŮ

TELČ/RADKOVSKÁ/PŘÍKOP+KOMUNIKACE+ZELEŇ		
2400/17	7424/1	2447/6
17.50		

0.000 00 +Z0:

0.017 50 +VŠ:

0.021 00 -K0:

PODÉLNÝ PROFIL
SO 351-PŘELOŽKA VODOVODU
VČETNĚ PŘÍPOJEK

PŘELOŽKA PŘÍPOJKY KSÚSV
- POTRUBÍ PE100 RC
d63x5,8mm SDR11, DL. 21m

MĚŘITKO DÉLEK 1:250
MĚŘITKO VÝŠEK 1:100

HLOUBKA DNA POTRUBÍ

KÓTA DNA POTRUBÍ


KÓTA UPRAVENÉHO TERÉNU

KÓTA ROSTLÉHO TERÉNU

Srovn. rovina (m n.m.)

STANIČENÍ (KM)

SKLON (o/oo) NA DÉLKU(m)
MATERIAL PROFIL(mm)-DÉLKA(m)

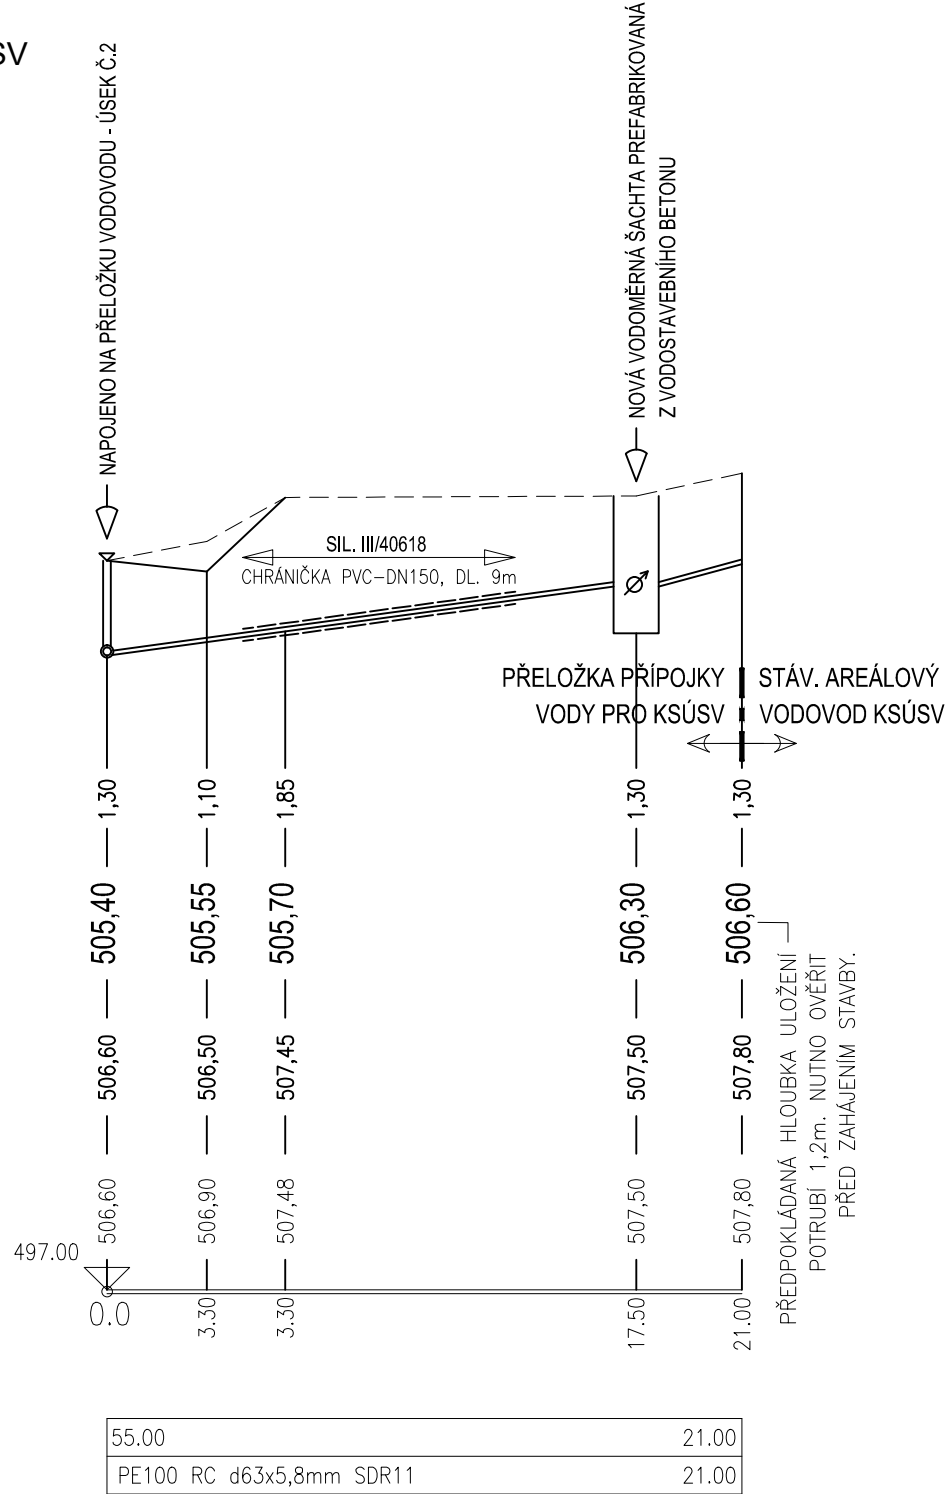


LEGENDA:

— — KŘÍŽENÉ INŽENÝRSKÉ SÍTĚ
— — PŮVODNÍ TERÉN
— — UPRAVENÝ TERÉN

POZNÁMKY :

- KŘÍŽENÍ INŽENÝRSKÝCH SÍTÍ JE NAZNAČENO POUZE ORIENTAČNĚ. PŘED ZAPOČETIM STAVEBNÍCH PRACÍ JE NUTNÉ NECHAT TYTO SÍTĚ VYTÝČIT OD JEJICH SPRÁVCŮ.
- PŘI KŘÍŽENÍ A SOUBĚHU INŽENÝRSKÝCH SÍTÍ DODRŽET ODSUPOVÉ VZDÁLENOSTI DLE NORMY ČSN 73 6005.

GENERÁLNÍ
PROJEKTANT:



DOPRAPLAN s.r.o.
Přemyslovců 462/6
709 00 Ostrava
tel.: +420 556 731 611
www.dopraplan.cz

D.1.
SO 351
DUSP

VEDOUCÍ PROJEKTANT			ING. TOMÁŠ JANOŠEC	
ZODPOVĚDNÝ PROJEKTANT			projekant zdravotnický a staveb	
ZPRACOVAL			vodního hospodářství	
TECHNICKÁ KONTROLA			IČ: 07467117	
OBJEDNATEL:			ČKAIT: 1103687	
KRAJ:			TEL: 777 08 39 10	
VYSOČINA			E-MAIL: tom.janosec@seznam.cz	
OKRES:			JIHLAVA	
OBEC:			TELČ	
AKCE:			III/40618 TELČ, UL. RADKOVSKÁ, PD	
ČÁST:			SO 351 PŘELOŽKA VODOVODU VČ. PŘÍPOJEK	
PŘÍLOHA:			PODÉLNÝ PROFIL - ÚSEK Č.2	
			DATUM	03/2022
			MĚŘITKO	1:500/250
			STUPEŇ	DUSP
			ZAK. ČÍSLO	21007
			ČÍS. PŘÍLOHY	PARE
			03.b	