

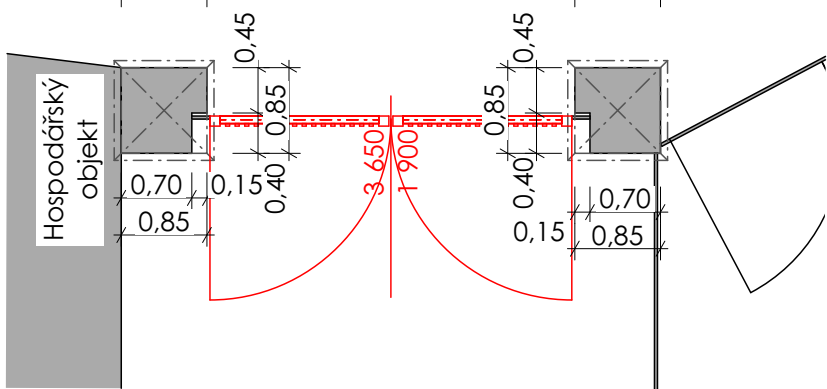
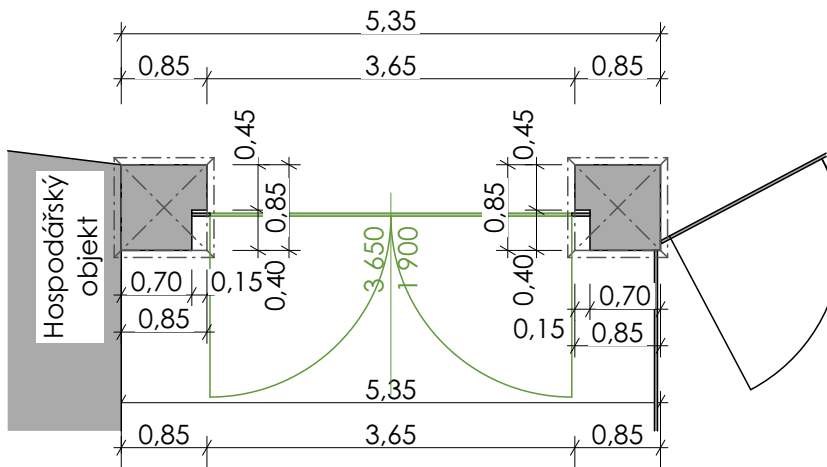
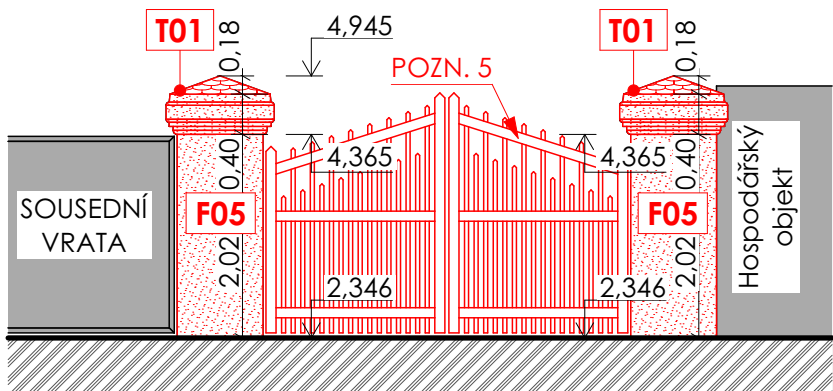
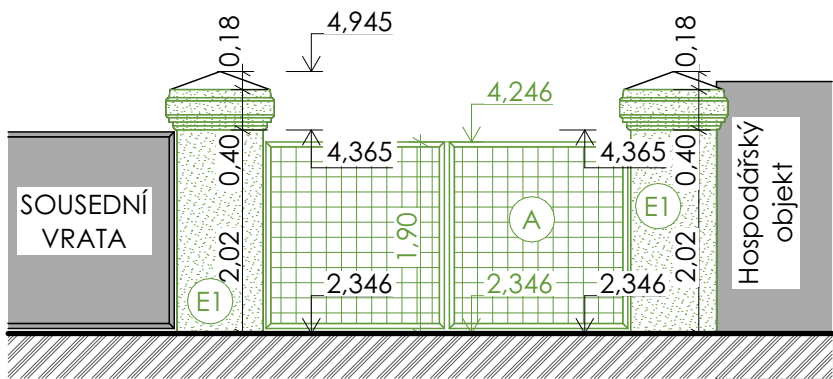


D.2.1.b.09 Oplocení sekce I - vedlejší brána  
M 1:75

VNITŘNÍ POHLED

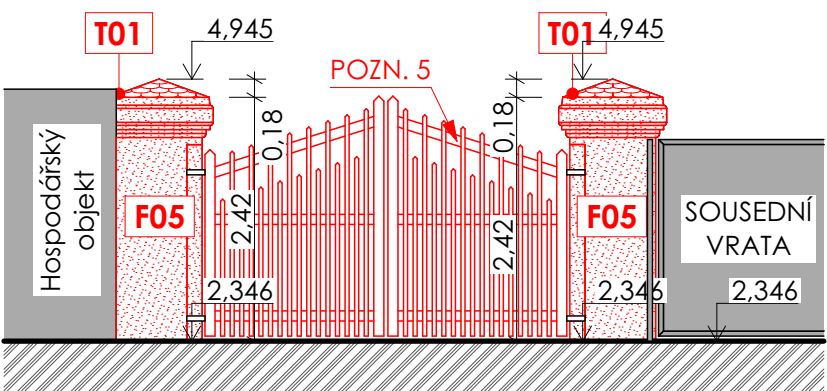

VNĚJŠÍ POHLED

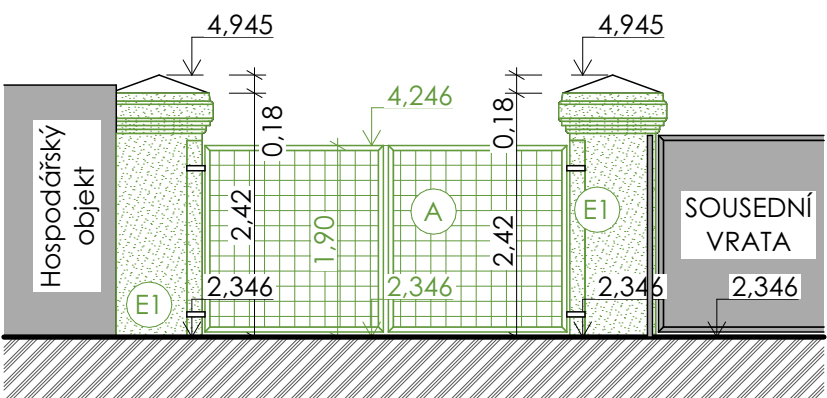

POZNÁMKA

POZN.5 NOVÁ VEDLEJŠÍ VSTUPNÍ BRÁNA, REALIZOVÁNA JAKO MATERIÁLOVÁ, KONSTRUKČNÍ  
I BAREVNÁ KOPIE STÁVAJÍCÍ HLAVNÍ VSTUPNÍ BRÁNA


OBECNÉ POZNÁMKY

- VEŠKERÉ POVRCHOVÉ ÚPRAVY KOVOVÝCH PRVKŮ, BUDOU PROVÁDĚNY VHODNOU ANTIKOROZNÍ BARVOU, MINIMÁLNĚ VE DVOU VRSTVÁCH!
- VEŠKERÉ NÁTĚRY DŘEVĚNÝCH PRVKŮ BUDOU PROVEDENY OLEJOVOU LAZUROU PRO EXTERIÉROVÉ POUŽITÍ, MINIMÁLNĚ VE DVOU VRSTVÁCH!
- MEZI UPRAVOVANOU POVRCHOVOU ÚPRAVOU OPLOCENÍ A UPRAVENÝM TERÉNEM VYNECHANÁ NEOMÍTANÁ SPÁRA 20 mm!

POPIS

- A DEMONTÁŽ A LIKVIDACE DRÁTĚNÉHO OPLOCENÍ VČETNĚ SLOUPKŮ VČETNĚ OTEVÍRAVÉ BRÁNY
- B DEMONTÁŽ A LIKVIDACE DŘEVĚNÝCH PŘÍČNÍKŮ A PLOTOVEK
- C ODSTRANĚNÍ STÁVAJÍCÍHO NÁTĚRU Z OCELOVÝCH SLOUPKŮ A MONTÁŽNÍCH PÁSOVIN RUČNÍM BROUŠENÍM; PROVEDENÍ NOVÉHO NÁTĚRU VHODNOU ANTIKOROZNÍ BARVOU A TO MINIMÁLNĚ VE DVOU VRSTVÁCH
- D OTLUČENÍ NESOUDRŽNÝCH ČÁSTÍ CEMENTOVÝCH OMÍTEK SOKLU V ROZSAHU 20% Z PLOCHY VYMEZENÉ DANOU SEKCI, OMYTÍ TLAKOVOU VODOU
- E OTLUČENÍ NESOUDRŽNÝCH ČÁSTÍ VÁPENOCEMENTOVÝCH OMÍTEK V ROZSAHU 35% Z PLOCHY VYMEZENÉ DANOU SEKCI, OMYTÍ TLAKOVOU VODOU
- E1 OTLUČENÍ NESOUDRŽNÝCH ČÁSTÍ VÁPENOCEMENTOVÝCH OMÍTEK V ROZSAHU 100% Z PLOCHY VYMEZENÉ DANOU SEKCI, OMYTÍ TLAKOVOU VODOU
- E2 OTLUČENÍ NESOUDRŽNÝCH ČÁSTÍ VÁPENOCEMENTOVÝCH OMÍTEK V ROZSAHU 100% Z PLOCHY VYMEZENÉ DANOU SEKCI, OMYTÍ TLAKOVOU VODOU
- F PŘEBROUŠENÍ STÁVAJÍCÍ ŠTUKOVÉ OMÍTKY V ROZSAHU PONECHÁVANÉ JÁDROVÉ OMÍTKY (65 %) Z PLOCHY VYMEZENÉ DANOU SEKCI, OMYTÍ TLAKOVOU VODOU
- G DEMONTÁŽ A LIKVIDACE KERAMICKÝCH STŘEŠNÍCH TAŠEK VČETNĚ MALTOVÉHO LOŽE, OMYTÍ TLAKOVOU VODOU
- G1 DEMONTÁŽ A LIKVIDACE KERAMICKÝCH CIHEL VČETNĚ MALTOVÉHO LOŽE, OMYTÍ TLAKOVOU VODOU
- H VYBOURÁNÍ ZBYTKŮ KAMENNÉHO ZDIVA

SCHÉMA POZICE OPLOCENÍ

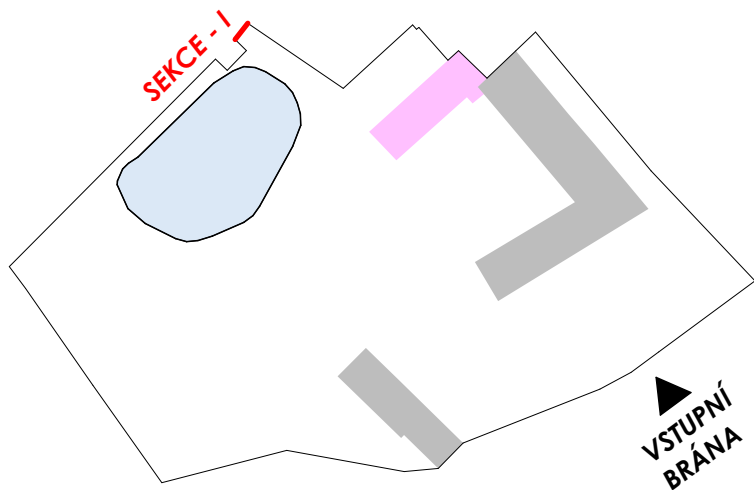


LEGENDA MATERIÁLŮ

- BOURANÉ KONSTRUKCE
- NOVÉ KONSTRUKCE
- STÁVAJÍCÍ KONSTRUKCE

Souřadnicový systém : S-Jtsk

Výškový systém : Bpv

- +0,000 je stanovena na úrovni vstupního podlaží
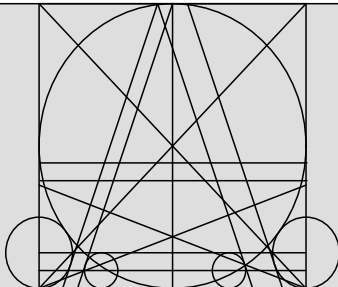
<div>ING. MICHAL ZLATUŠKA ARCH</div> <div>Žerotínova 357 Jaroměřice n. Rok. 675 51 IČO 64336824 DIČ CZ 690304566 ČKA 03038 tel. 568441100 603218487 e-mail m.zlatuska@quick.cz</div>			
Zodpovědný projektant: ing. Michal Zlatuška arch		Pare :	Stupeň PD : DPS
Číslo autorizace: ČKA 03038			Datum : Červenec 2023
Vypracoval: ing. Patrik Sobotka			CAD : ARCHICAD
Číslo autorizace: -			
Domov Nové Syrovce - Rekonstrukce přístavby zámku, zámecké zdi a oplocení - projektová dokumentace			
Oddíl : D.1.1 - Architektonicko-stavební řešení			
Investor: Kraj Vysočina, Žižkova 1882/57, 586 01 Jihlava		Měřítko : 1:75	
Uživatel: Domov Nové Syrovce, příspěvková organizace, Nové Syrovce 1, 675 41 Nové Syrovce			
Místo stavby: Domov Nové Syrovce, Nové Syrovce 1, (p. č. 106/1), 675 41 Nové Syrovce			
Obsah: Oplocení sekce I - vedlejší brána		Číslo výkresu : D.2.1.b.09	
Kraj : Vysočina		Zástupce investora : Martin Kocmánek	