


LEGENDA MÍSTNOSTÍ

ČÍSLO	ÚČEL
001	CHODBA + SCHODIŠTĚ
002	ZÁLOŽNÍ ZDROJ EL.
003	SKLAD
004	SKLAD
005	ŠATNY ŽÁCI
006	ŠATNY ŽÁCI
007	SKLAD
008	VÝMĚNÍKOVÁ STANICE
009	ARCHÍV ŠKOLY
010	SKLAD
011	HERNA ŽÁCI
012	SKLAD UČEBNIC
013	SKLAD
014	ARCHÍV DÍLNY
015	ÚKLIDOVÁ KOMORA

NAPĚŤOVÁ SOUSTAVA 3PE+N, AC, 400/230V, 50Hz
OCHRANA PŘED NDN - AUTOMATICKÝM ODPOJENÍM OD ZDROJE
ROZVOD PROVEDEN KABELY CYKY ULOŽENÝMI V LIŠTÁCH POD STROPEM
VÝVOD PRO VENTILÁTOR PROVÉST DLE MÍSTA OSAZENÍ VENTILÁTORU
SVÍTIDLO TYP VIZ TABULKA SVÍTIDEL OSAZENO NA STROP
SPÍNAČ OSAZEN VE VÝŠI 1,1M

PODROBNÝ POPIS VIZ TECHNICKÁ ZPRÁVA.

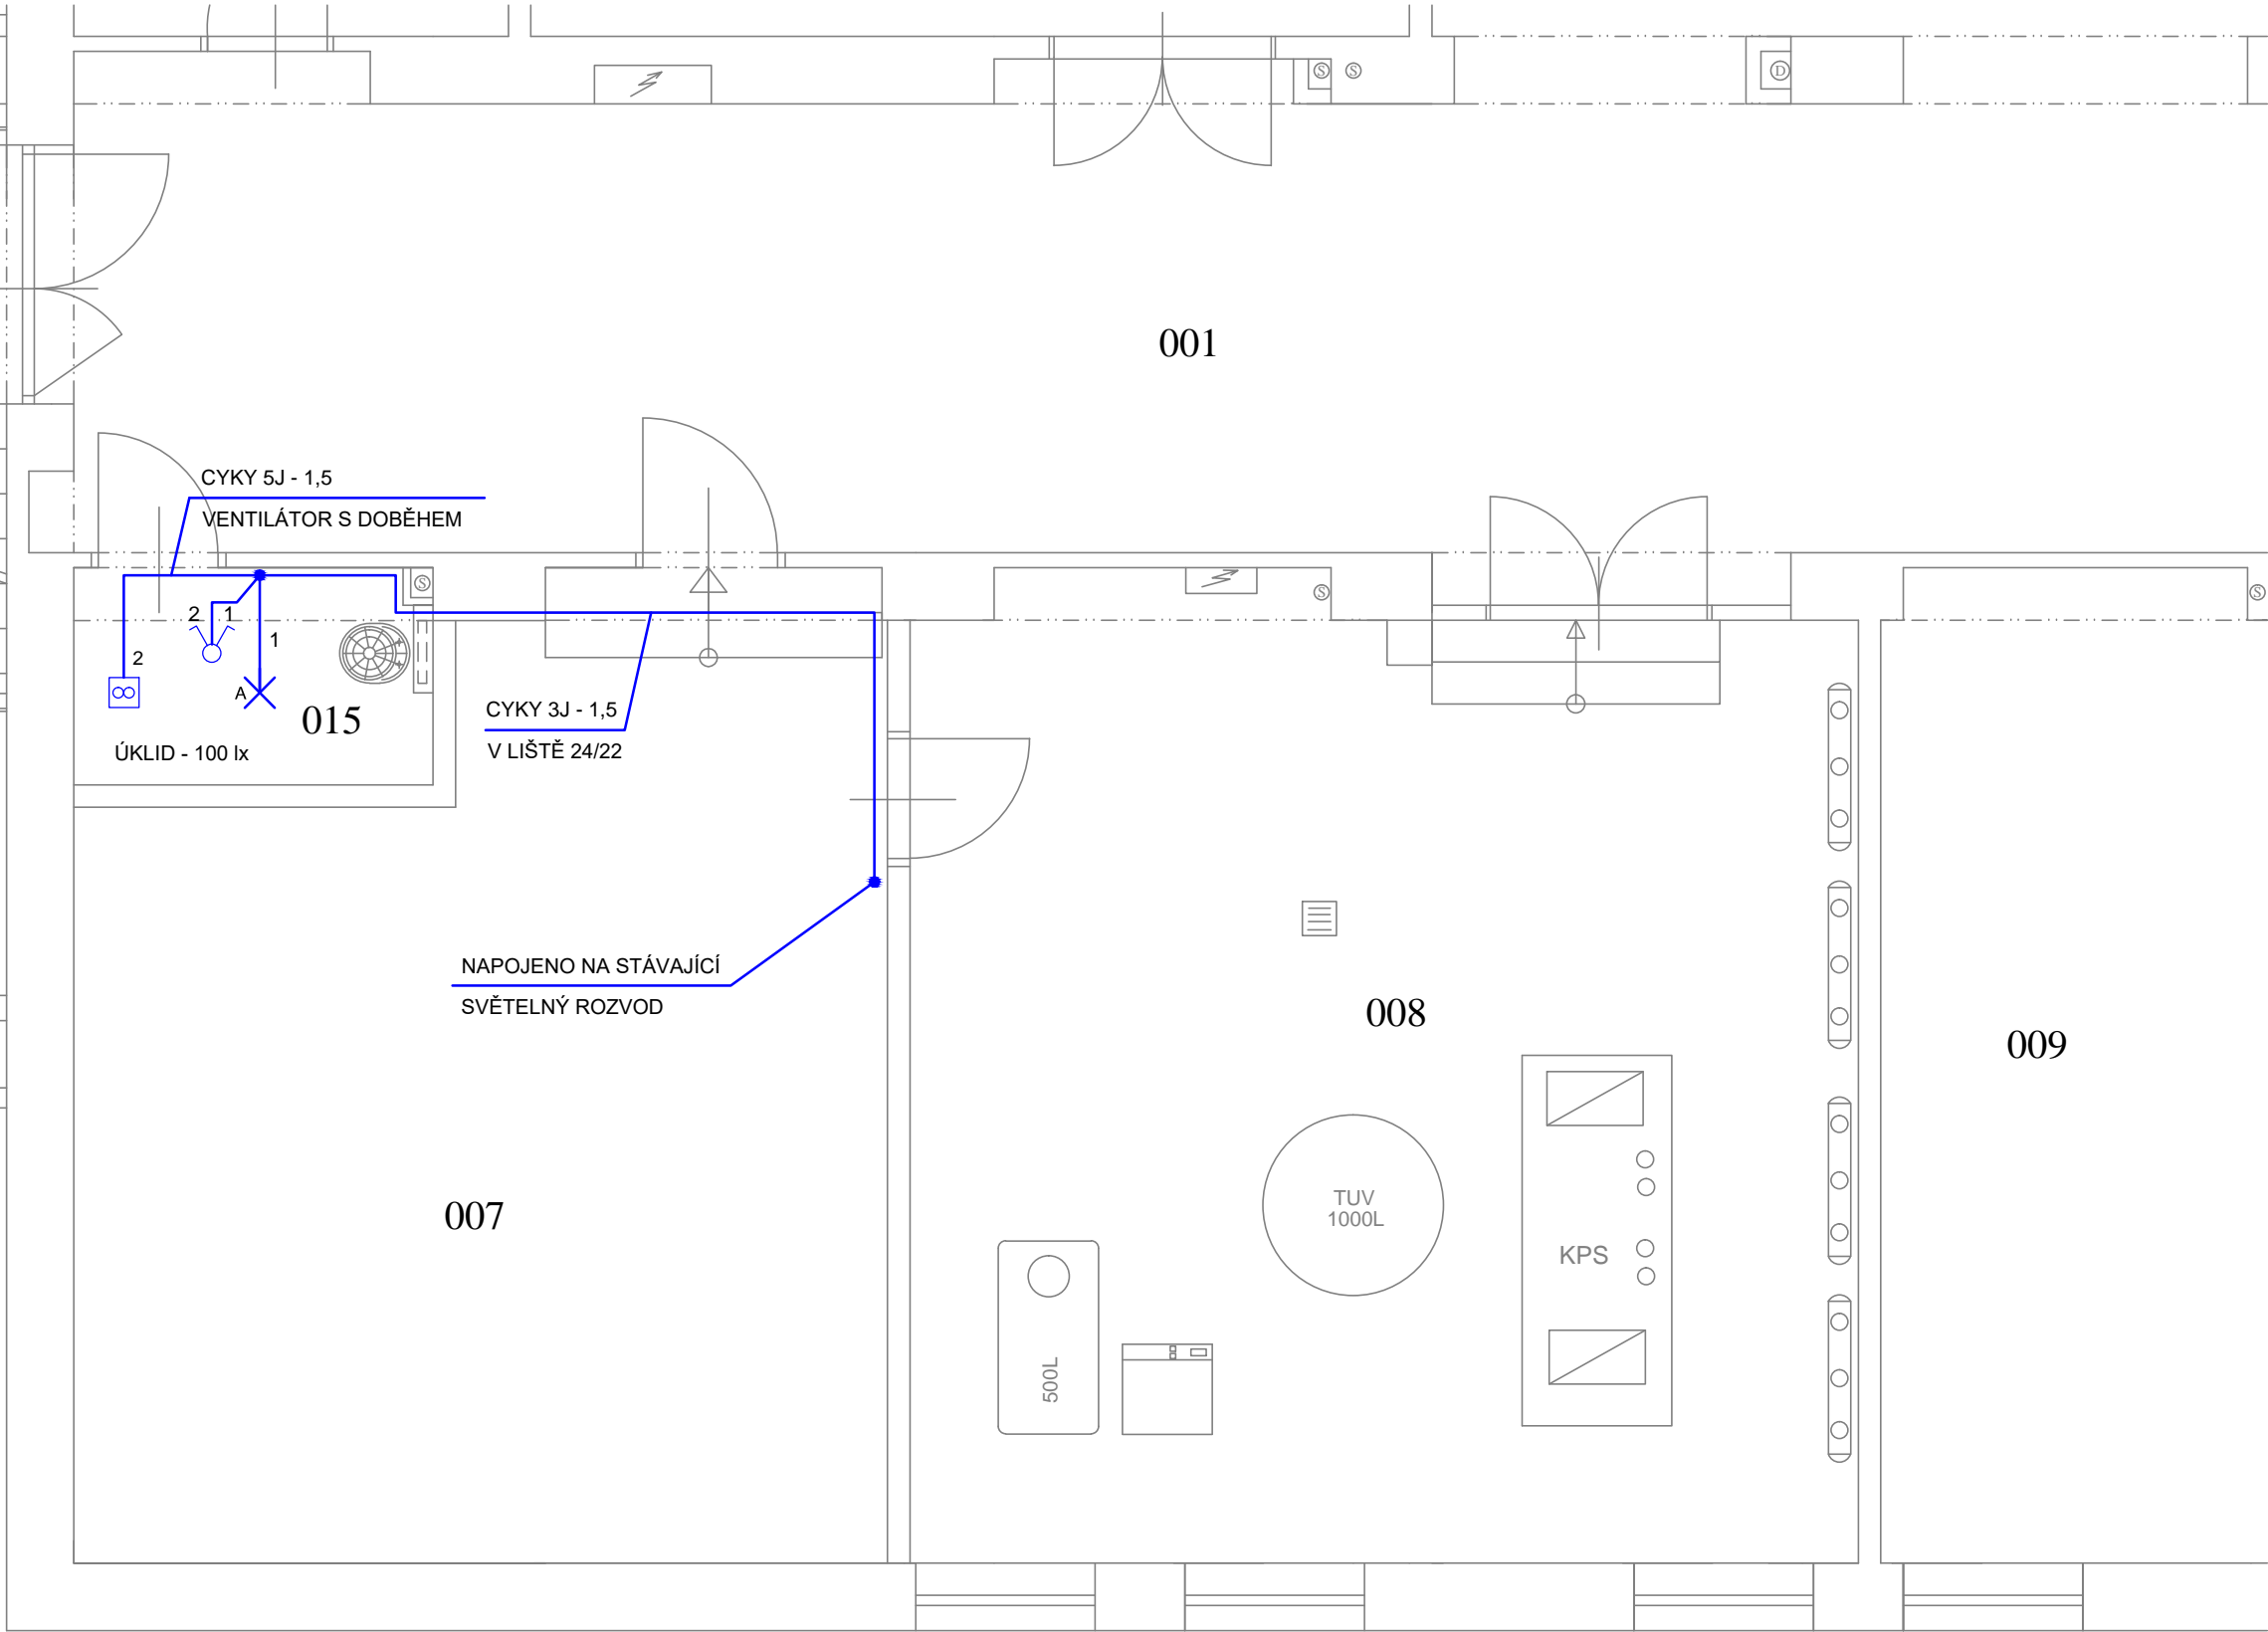

ZODP.PROJEKTANT	PROJEKTANT	KRESLIL	KONTROLOVAL	<div>Jaroslav Novotný</div> <div>Brodská 1837/6, Žďár nad Sázavou</div> <div>IČO 185 35 381</div>	
Jaroslav Novotný	Jaroslav Novotný	Jaroslav Novotný	Jaroslav Novotný		
<i>J. Novotný</i>	<i>J. Novotný</i>	<i>J. Novotný</i>	<i>J. Novotný</i>		
INVESTOR	Kraj Vysočina , Žižkova 1882/57 , 586 01 Jihlava				
MÍSTO STAVBY	ul. Strojírenská 6 , 591 01 Žďár nad Sázavou			FORMÁT	2 A4
<div>VOŠ a SPŠ Žďár nad Sázavou</div> <div>REKONSTRUKCE ZTI BUDOVY ŠKOLY- STROJÍRENSKÁ</div>				DATUM	4/2022
				ÚČEL	DPS
				MĚŘÍTKO	1:50
				Č.ZAKÁZKY	10/2022
OBSAH: D.1.4.3. ELEKTRICKÉ ROZVODY				ČÍSLO KOPIE	ČÍSLO VÝKRESU
PŮDORYS 1.PP - ELEKTRICKÉ ROZVODY					D1.4.3 - E1