


LEGENDA MÍSTNOSTÍ


ČÍSLO	ÚČEL
301	SCHODIŠTĚ
302	CHODBA
303	UČEBNA č.49
304	KABINET č.48
305	UČEBNA č.46
306	UČEBNA č.45
307	KABINET č.44
308	PŘEDSÍŇ WC-CHALPCI
309	WC-CHLAPCI
310	ÚKLIDOVÁ KOMORA
311	PŘEDSÍŇ WC-MUŽI
312	WC-MUŽI
313	KABINET č.50
314	UČEBNA č.51
315	KABINET č.52
316	UČEBNA č.53
317	UČEBNA č.54
318	KABINET č.55

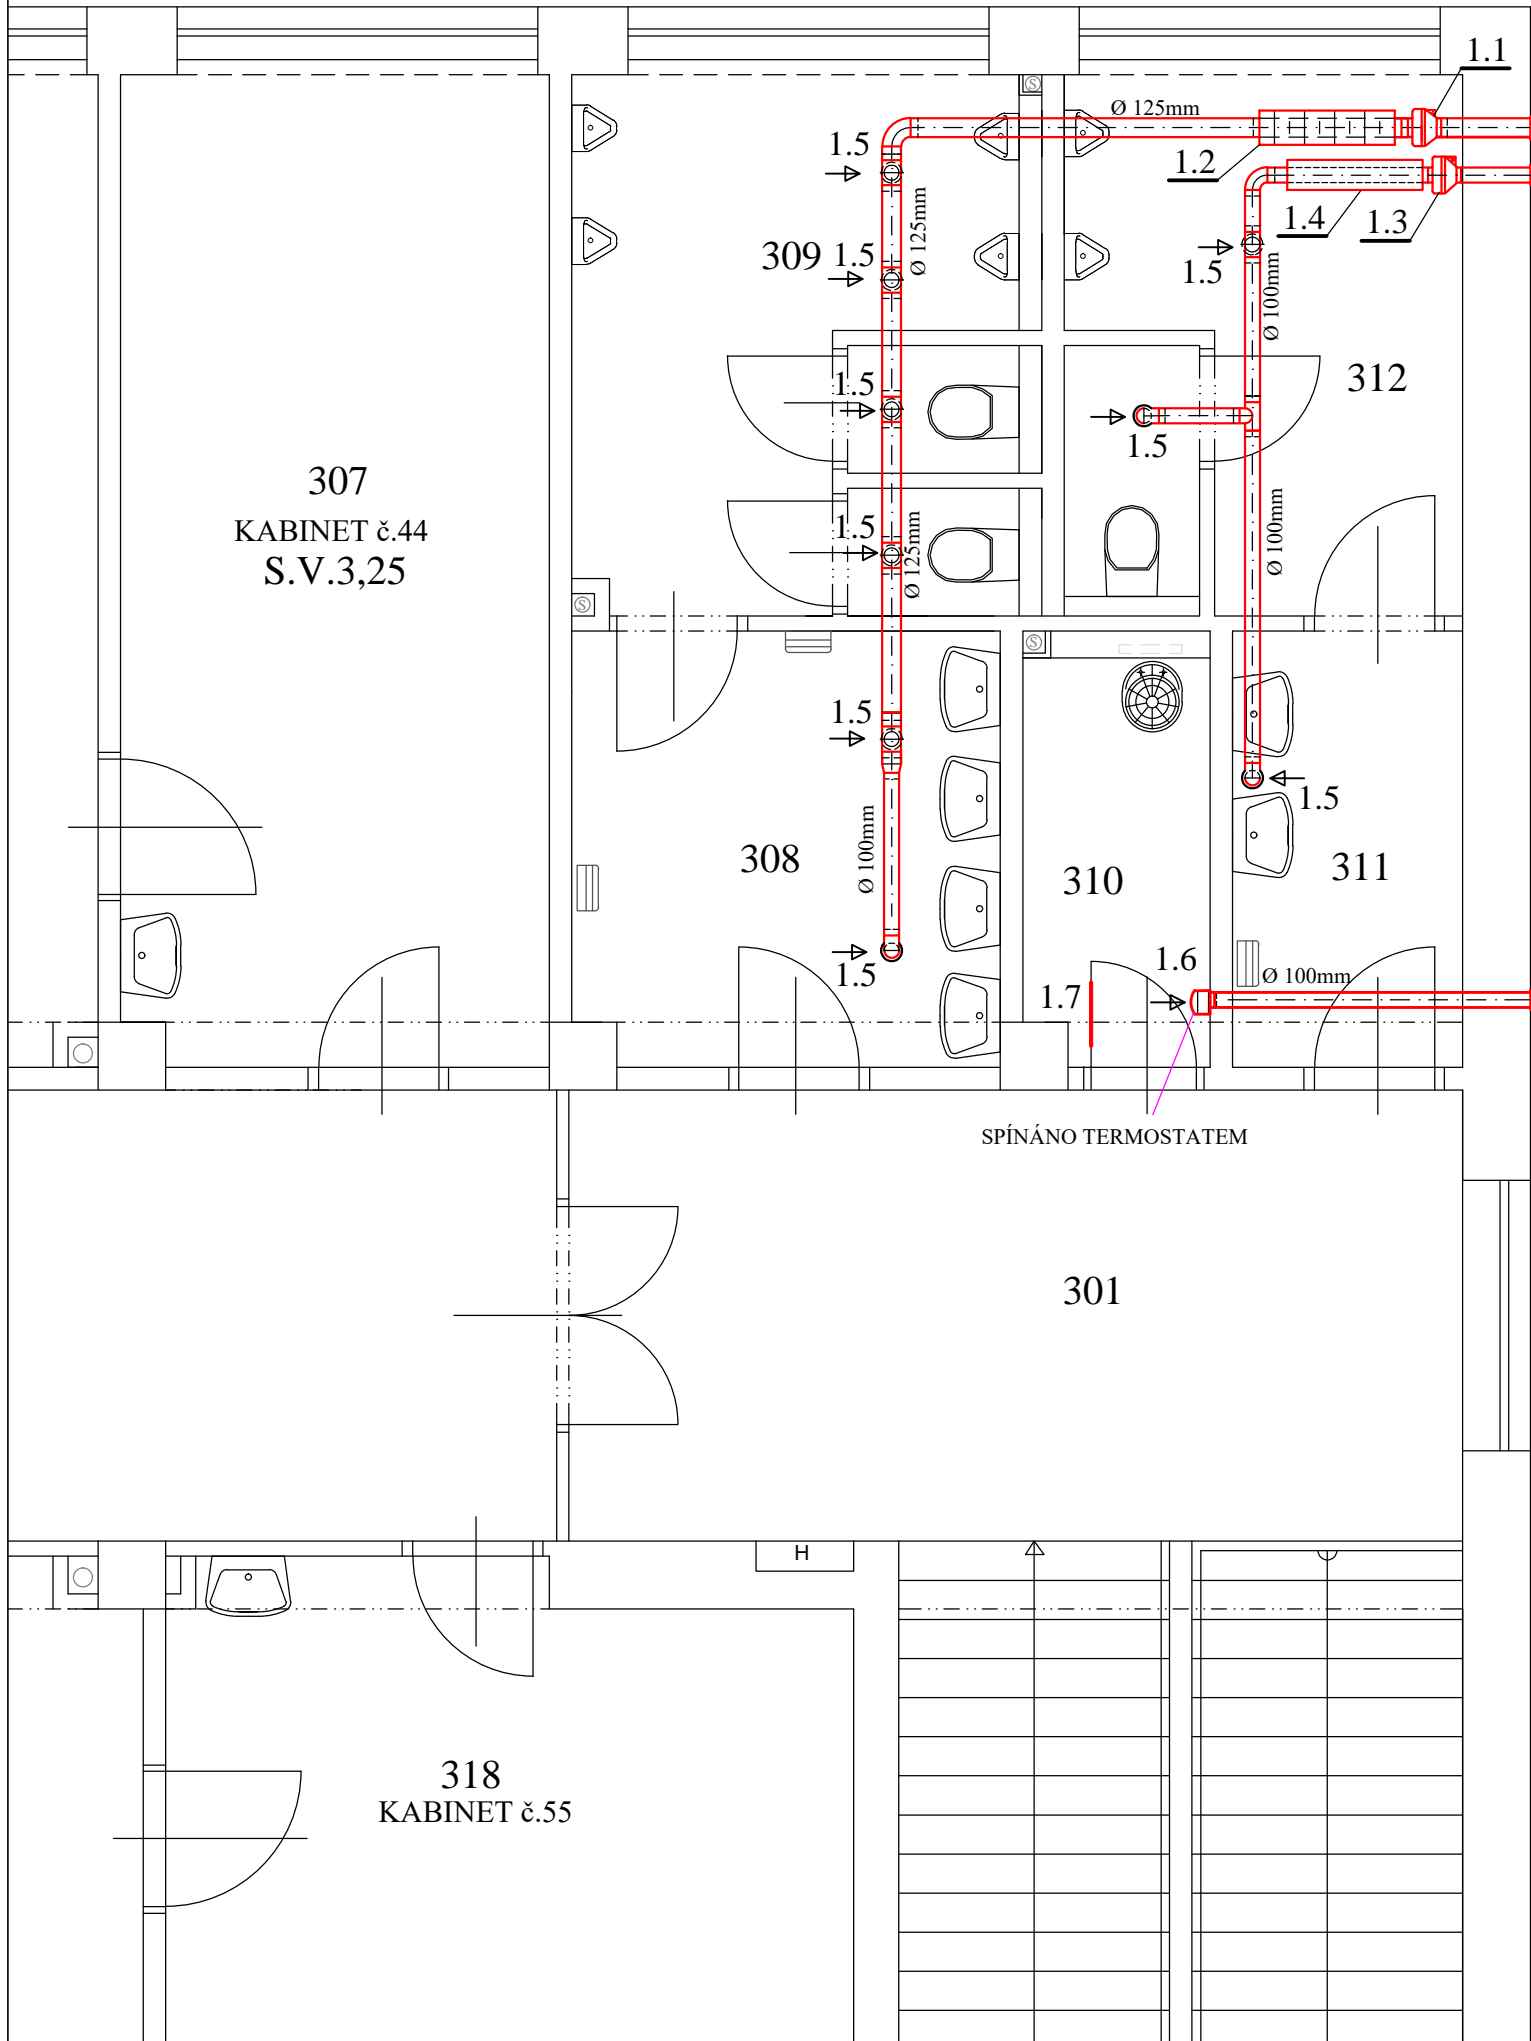

ŽALUZIOVÁ KLAPKA SAMOČINNÁ S OKAPNÍČKOU
Ø 125mm
ŽALUZIOVÁ KLAPKA SAMOČINNÁ S OKAPNÍČKOU
Ø 100mm

1.1	RADIÁLNÍ VENTILÁTOR DO KRUHOVÉHO POTRUBÍ 125mm , NAPÁJENÍ 230V/50Hz,IP44 ELEKTRODESIGN RM125 ECOWATT PŘÍKON 65W , PRŮTOK VZDUCHU 380m3/h PŘI 110Pa , PRŮŽNÁ MANŽETA PR.125mm
1.2	KRUHOVÝ TLUMIČ HLUKU 125mm/L=900mm
1.3	RADIÁLNÍ VENTILÁTOR DO KRUHOVÉHO POTRUBÍ 100mm , NAPÁJENÍ 230V/50Hz,IP44 ELEKTRODESIGN RM100 ECOWATT VÝKON 61W , PRŮTOK VZDUCHU 300m3/h
1.4	KRUHOVÝ TLUMIČ HLUKU 100mm/L=900mm
1.5	ODVODNÍ PLASTOVÝ TALÍŘOVÝ VENTIL 100
1.6	MALÝ RADIÁLNÍ VENTILÁTOR ELEKTRODESIGN,NAPAJENÍ 230V/50Hz,IP44, PŘÍKON 30W , HMOTNOST 1,1Kg, SE ZPĚTNOU KLAPKOU A NAST.DOBEHEM 2-20min
1.7	OBOUSTRANNÁ DVEŘNÍ MŘÍŽKA ELOX.HLINÍK

ŽALUZIOVÁ KLAPKA SAMOČINNÁ S OKAPNÍČKOU
Ø 100mm

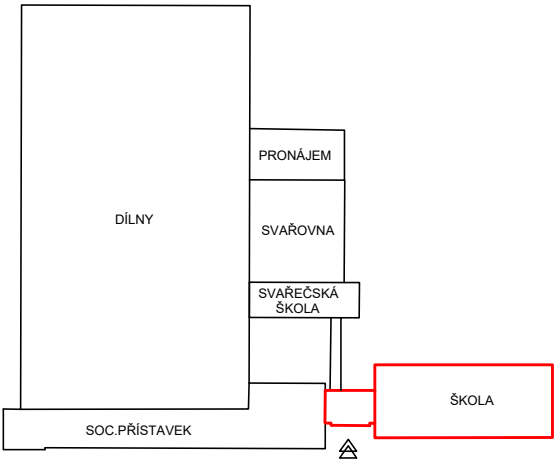

ZODP.PROJEKTANT	PROJEKTANT	KRESLIL	KONTROLOVAL	<div>Filip Marek</div> <div>projektová činnost ve výstavbě</div> <div>Brněnská 326/34, Žďár nad Sázavou</div> <div>IČO 72464372</div> <div>mobil.777 126 995</div> <div>e-mail:marek@stavprojekt.cz www.stavprojekt.cz</div>	
Filip Marek	Filip Marek	HP 450 C	Filip Marek		
<i>F.Marek</i>	<i>F.Marek</i>		<i>F.Marek</i>		
INVESTOR	Kraj Vysočina , Žižkova 1882/57 , 586 01 Jihlava			FORMÁT	8 A4
MÍSTO STAVBY	ul. Strojírenská 6 , 591 01 Žďár nad Sázavou			DATUM	4/2022
<div>VOŠ a SPŠ Žďár nad Sázavou</div> <div>REKONSTRUKCE ZTI BUDOVY ŠKOLY- STROJÍRENSKÁ</div>				ÚČEL	DPS
				MĚŘÍTKO	1:50
				Č.ZAKÁZKY	10/2022
OBSAH: D.1.4.2. ÚSTŘEDNÍ VYTÁPĚNÍ, VZDUCHOTECHNIKA				ČÍSLO KOPIE	ČÍSLO VÝKRESU
PŮDORYS 3.NP - VZDUCHOTECHNIKA					D1.4.09