STŘECHA:
NOVÝ STAV
1:50

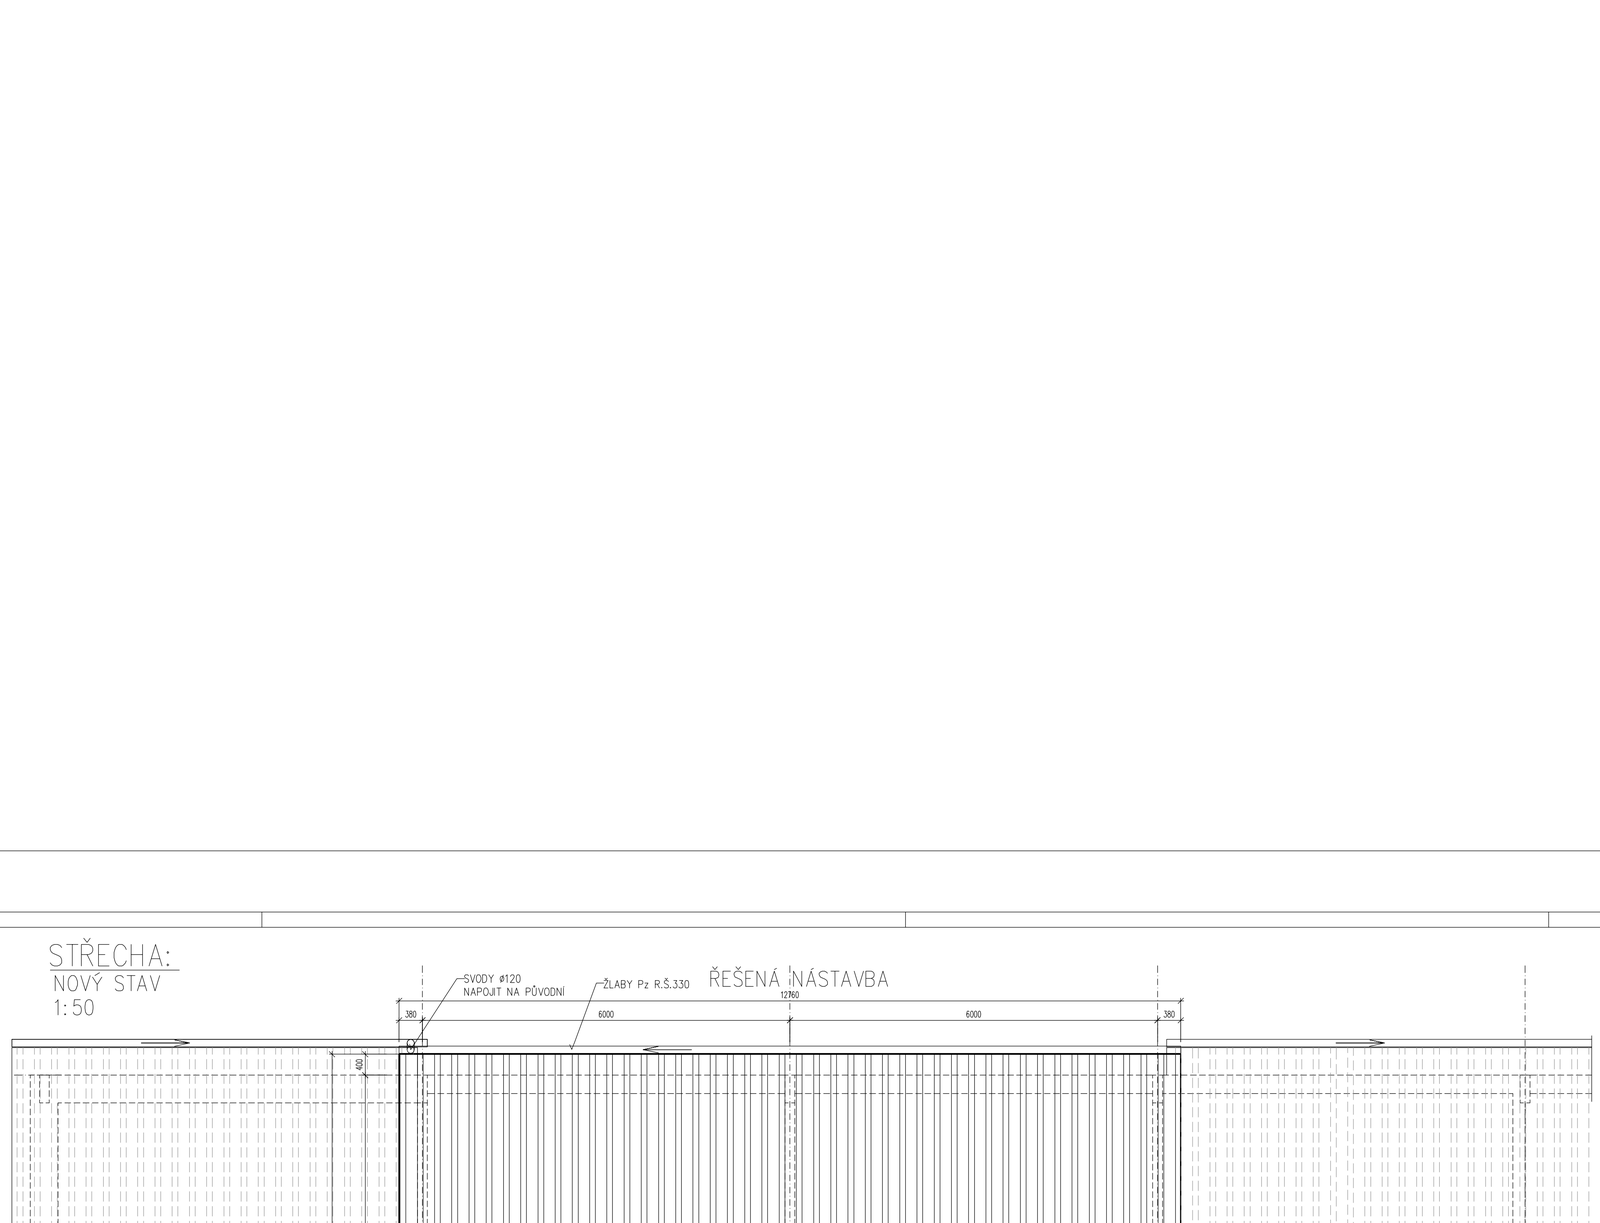

LEGENDA MATERIÁLŮ

- KRYTINA PŮVODNÍ PROFILOVANÝ PLECH
- NOVÁ KRYTINA PLECHOVA SATJAM–PROFIL PLECH–200,0M2

AUTORSKÝ NÁVRH	HLAVNÍ INŽENÝR PROJEKTU: J. Příhoda	VYPRACOVAL: Ing. P. Příhoda
	KRAJ: Vysočina	MÍSTNÍ ÚŘAD: Humpolec

PROJEKTA HUMPOLEC
projekty a statika staveb
S. Světlíka 1370, Humpolec 396 01
+420 604 730 848 patprihoda@gmail.cz
ve www.projektahumpolec.cz

INVESTOR: KSÚS Vysočiny, příspěvková organizace, Kosovská 1122/16, 58601 Jihlava

NÁZEV AKCE: STAVEBNÍ ÚPRAVY A NÁSTAVBA PROVOZNÍHO OBJEKTU V HUMPOLCI

DATUM: 11/2017 | FORMÁT: 6 v A4

ČÍSLO ZAKÁZKY:

ČÁST DOKUMENTACE: D. Dokumentace stavby
D.1.1 Architektonické a st. tech. řešení

STUPEŇ DOKUMENTACE: Dokumentace pro stavební povolení (DSP), ohlášení

PROFESE: Architektonické a stav. technické řešení

ČÍSLO PARE:

OBSAH: STŘECHA–nový stav

MĚŘÍTKO: 1:50 | ČÍSLO VÝKRESU: 07