PŮDORYS 2.NP:

NOVÝ STAV

1:100

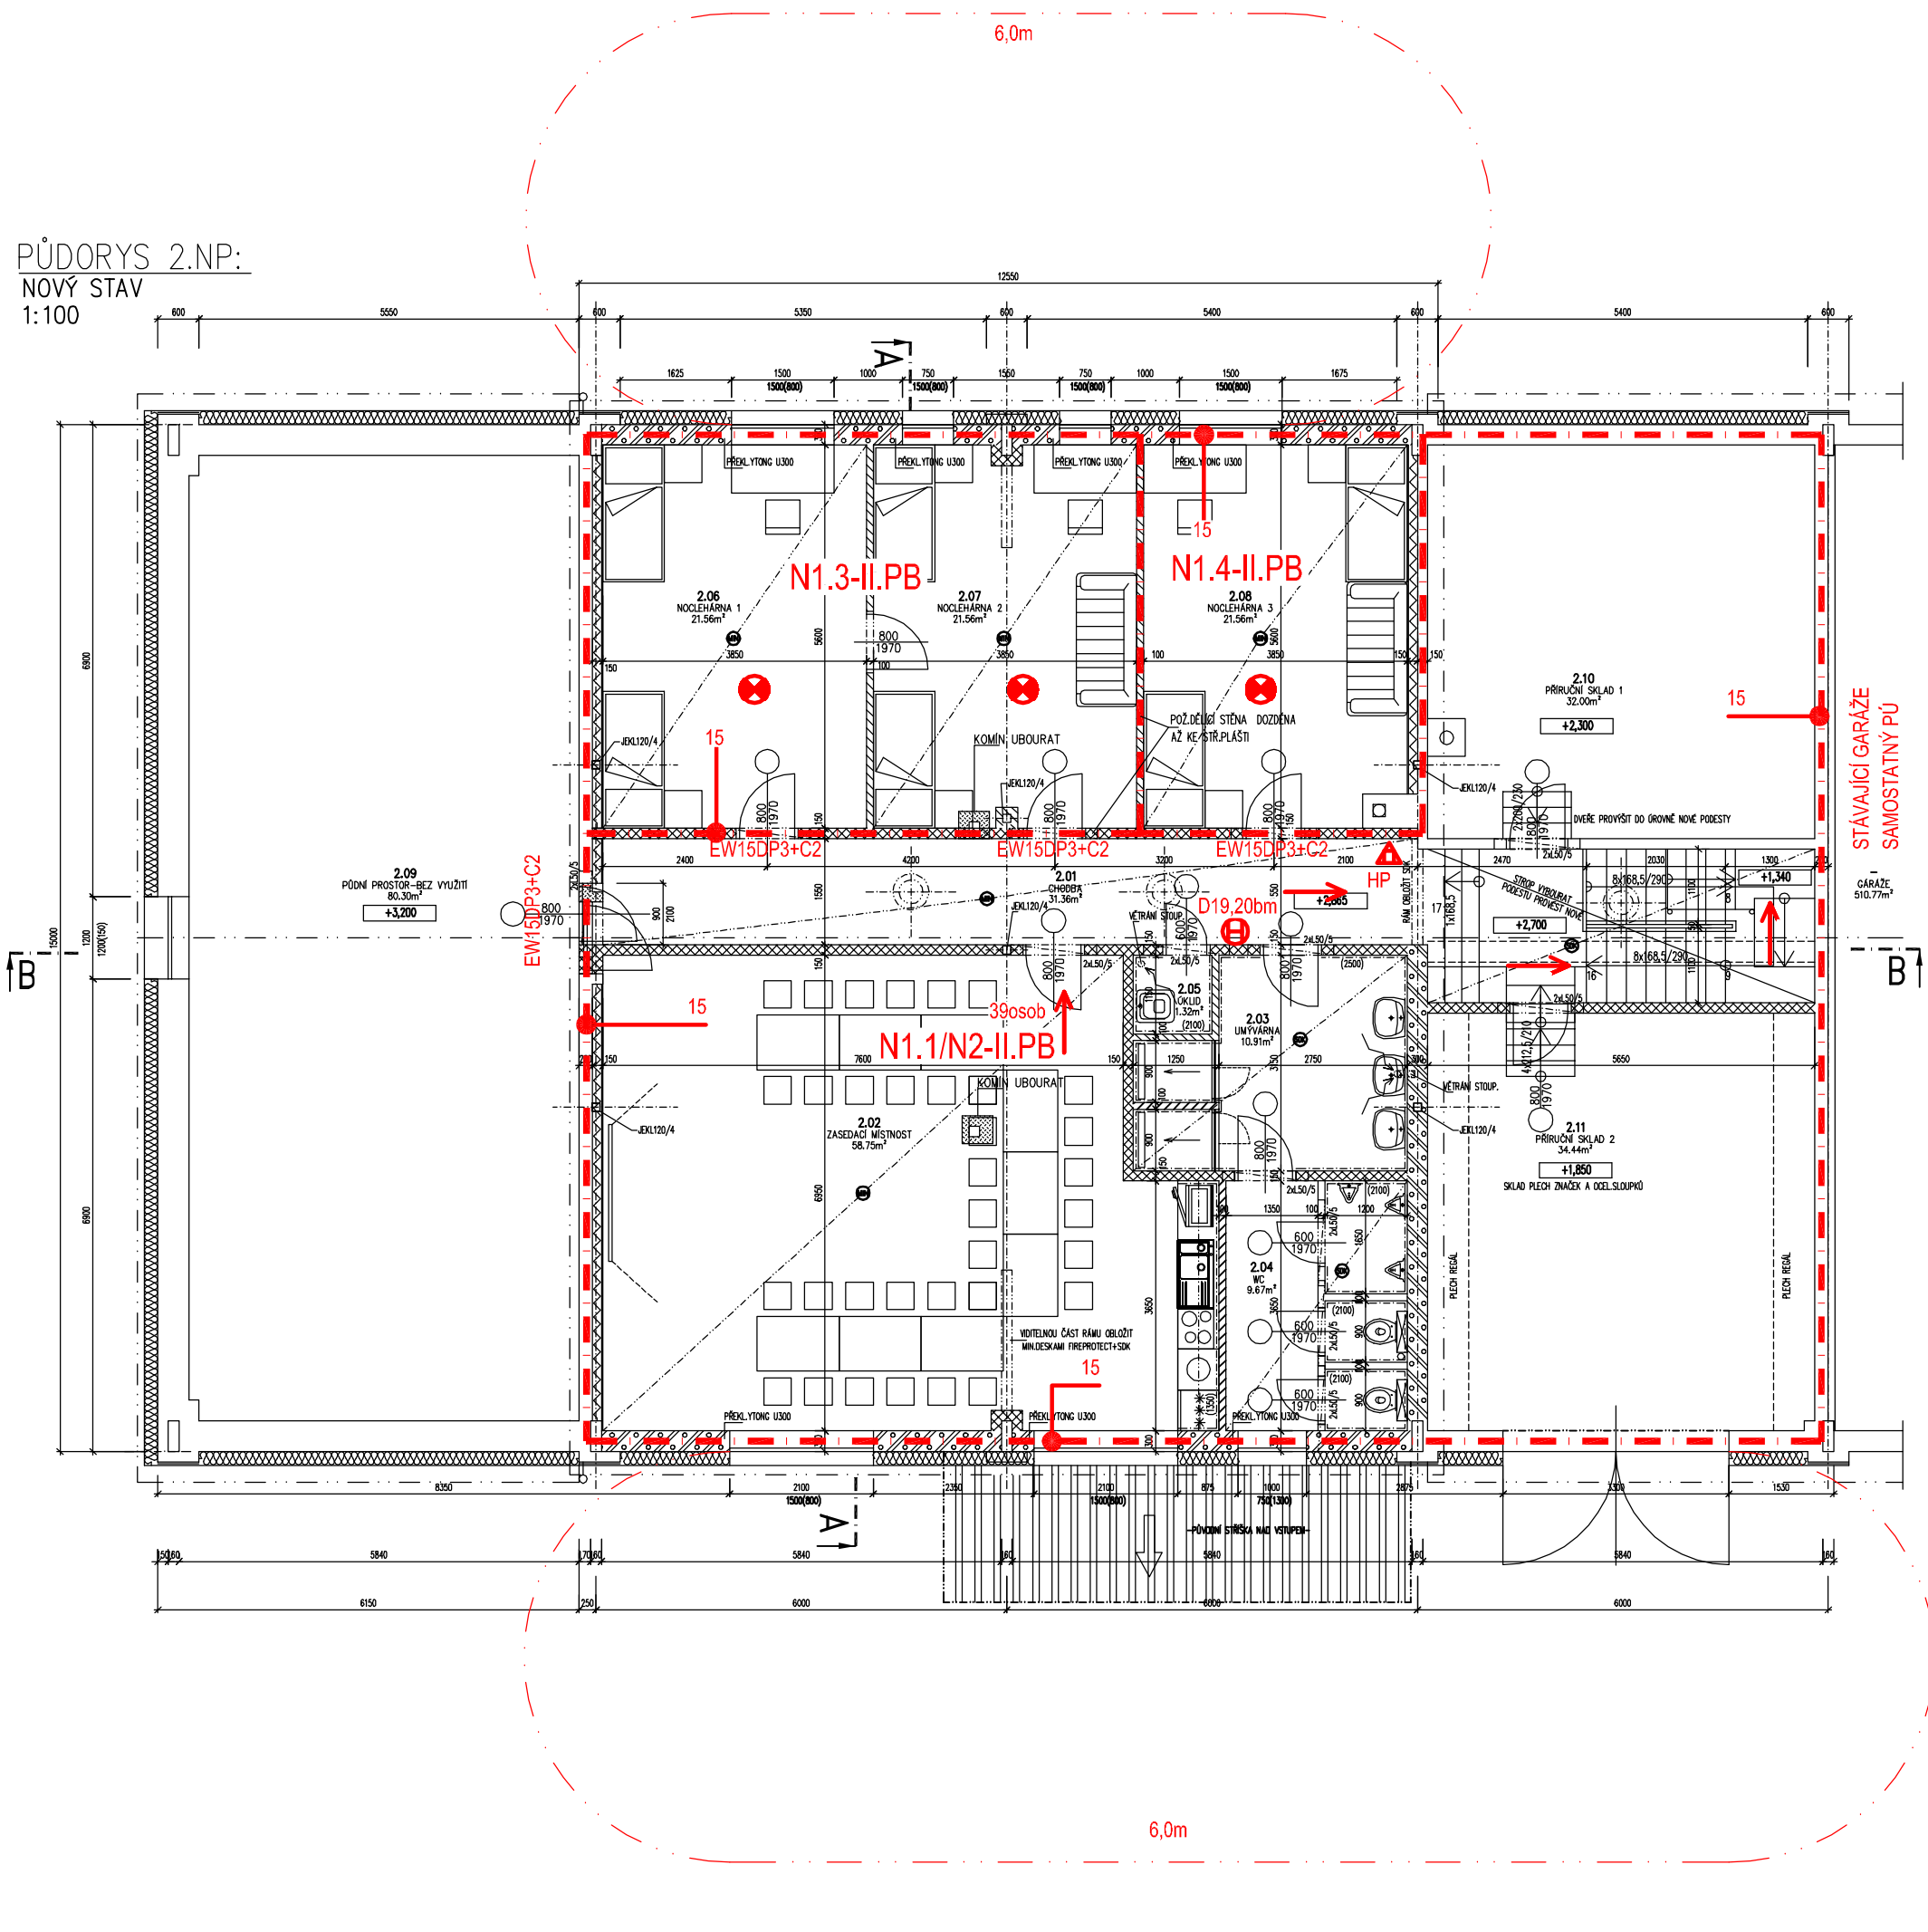

LEGENDA MÍSTNOSTÍ

Č.m.	Název místnosti	Plocha	Úprava podlahy	Úprava stěn	Úprava stropu
2.01	CHODBA	31,36	stěrka+ker.dlažba	keramické obklady	podhled mřížkový RD/80
2.02	ZASEDACÍ MÍSTNOST	58,75	dtto	dtto	dtto
2.03	UMÝVÁRNA	10,91	dtto	ker.obklad	dtto
2.04	WC	9,67	dtto	ker.obklad	dtto
2.05	ÚKLID KOMORA	1,32	dtto	ker.obklad	dtto
2.06	NOCLEŽNA 1	21,56	stěrka+PVC	keramické obklady	dtto
2.07	NOCLEŽNA 2	21,56	dtto	dtto	dtto
2.08	NOCLEŽNA 3	21,56	dtto	dtto	dtto
2.09	PŮD.PROSTOR–BEZ VYUŽ.	80,30			
2.10	PŘÍRUČ. SKLAD 1	32,00			
2.11	PŘÍRUČ. SKLAD 2	34,44			

LEGENDA MATERIÁLŮ

- BOURANÉ ZDIVO
- PŮVODNÍ ZDIVO – tloušťka 300, 200, 150 a 100mm z cihelných děrovaných bloků
- NOVÉ ZDIVO Z PŘÍČKOVEK YTONG NA LEPIDLO – tloušťka 100mm
- NOVÉ ZDIVO Z PŘÍČKOVEK YTONG NA LEPIDLO – tloušťka 150mm
- NOVÉ PLYNOSYL.ZDIVO YTONG STADART – tloušťka 300 mm
- SDK ZATEPLENÁ PŘEDSTĚNA ŠÍŤOVÝCH RÁMŮ – tloušťka 150 mm
- CERTIF.KONTAKTNÍ ZATEPL.SYSTÉM ("ETICS")–TEP.IZOL.EPS 200mm opatřit armovací tkaninou vč.lemk.exterier omítky celoprobarvené
- SVĚTLOVODY VELUX 635cm, 3KUSY
- NOVÉ PODHLEDY

LEGENDA ZNAČEK:

- POŽÁRNÍ ODOLNOST STROP
- HYDRANTY
- HASICÍ PŘÍSTROJE
- SMĚR ÚNIKU (VČ.POČTU OSOB)
- ZAŘÍZENÍ AUTONOMNÍ DETEKCE A SIGNALIZACE

AUTORSKÝ DOZOR: Ing. P. Příhoda

HLAVNÍ PROJEKTANT PROJEKTU: Ing. P. Příhoda

KRAJ: Vysočina

VEDOUCÍ ATELIÉRU: Humpolec

PROJEKTA HUMPOLEC – projekty a statika staveb, 5. května 1375, Humpolec 396 01, +420 564 730 868, petrpriboda@email.cz, www.projektahumpolec.cz

INVESTOR: KSÚS Vysočiny, příspěvková organizace, Kosovská 1122/16, 58601 Jihlava

MÍSTO AKCE: STAVEBNÍ ÚPRAVY A NÁSTAVBA PROVOZNÍHO OBJEKTU V HUMPOLCI

DATUM: 11/2017 | FORMÁT: A1

ČÍSLO ZAKÁZKY:

STUPEŇ DOKUMENTACE: Dokumentace pro stavební povolení (DSP), ohlášení

ČÁST DOKUMENTACE: D. Dokumentace stavby
D.1.3 Požárně bezpečnostní řešení

PROFESE: Architektonické a stav. technická řešení

OBSAH: PŮDORYS 2.NP–nový stav

MĚŘÍTKO: 1:100 | ČÍSLO VÝKRESU: 02