



ZÁKLADY

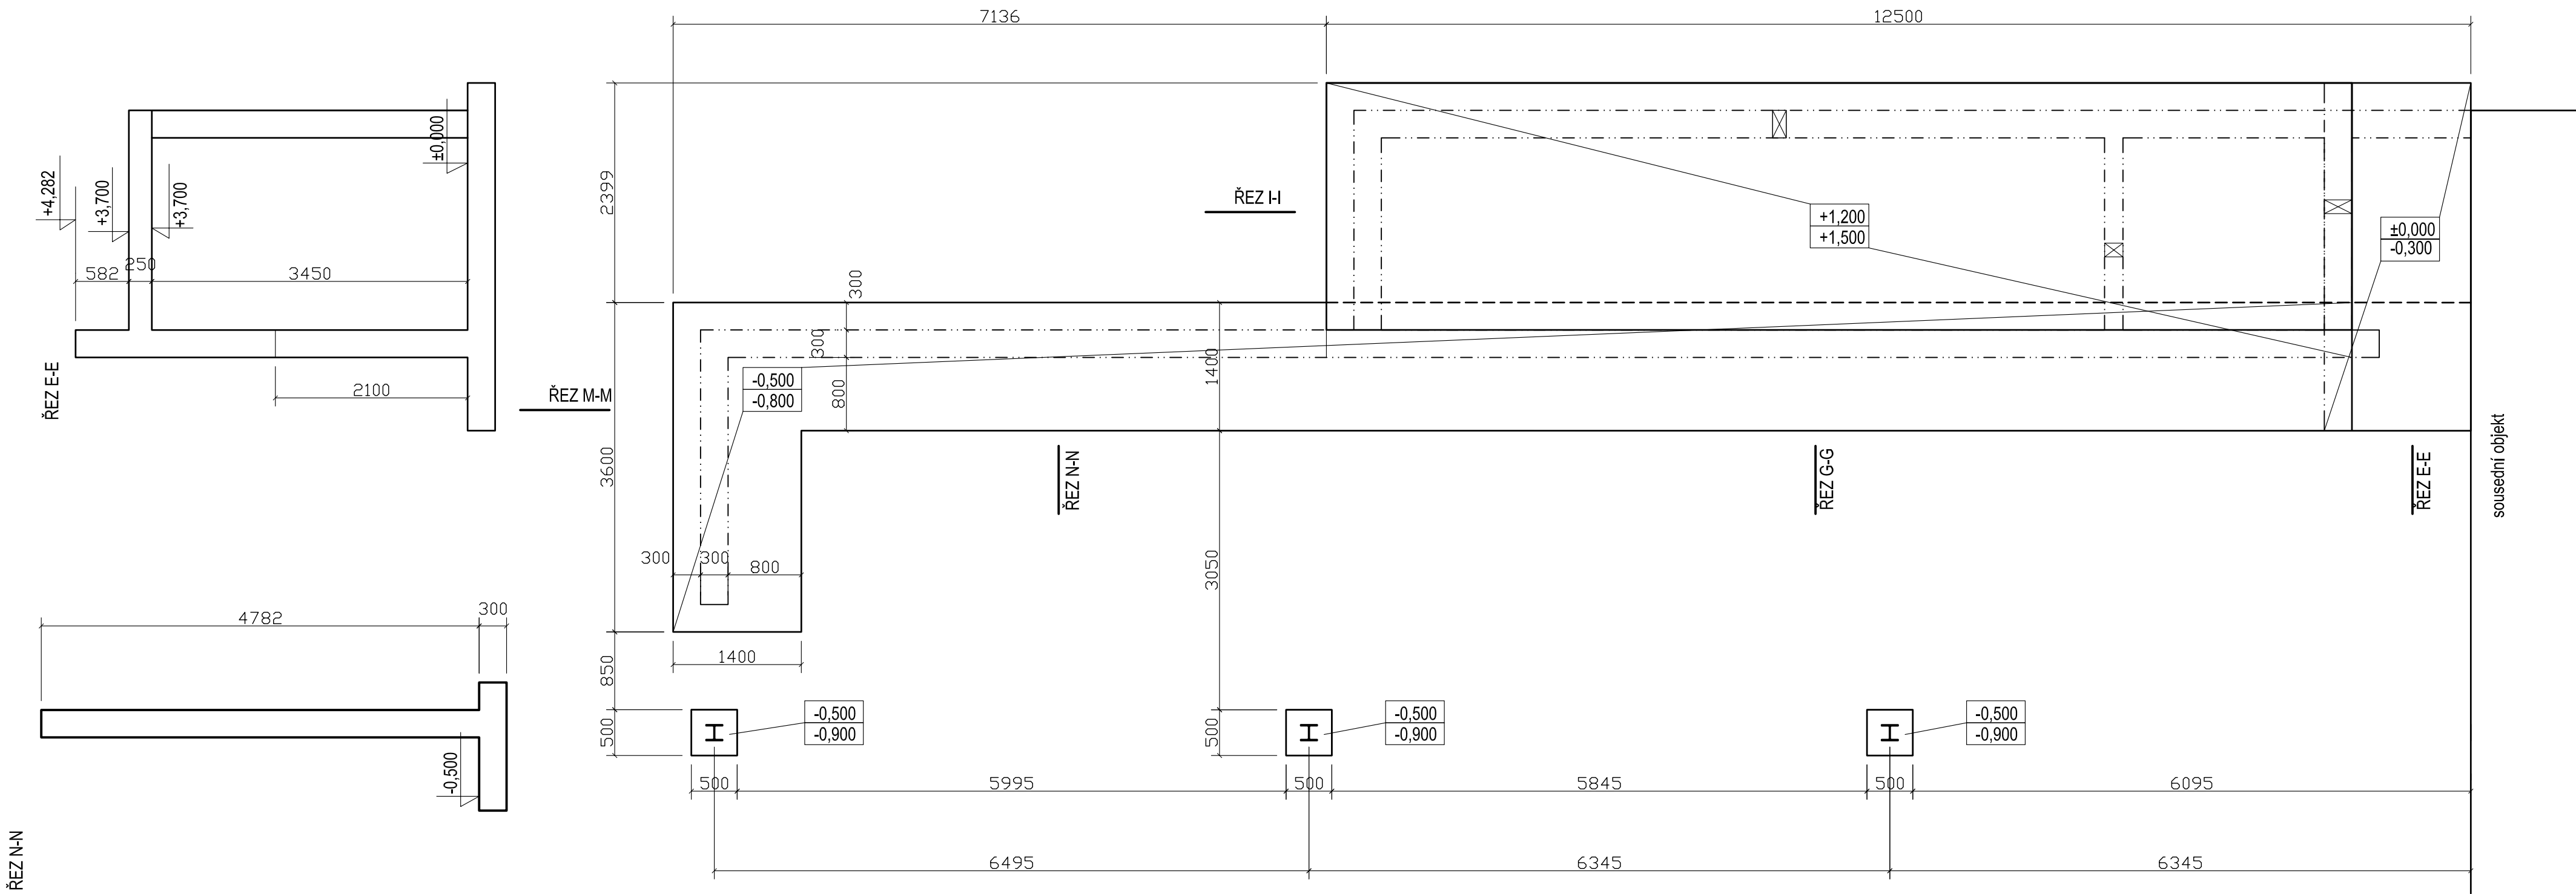

ŘEZ M-M

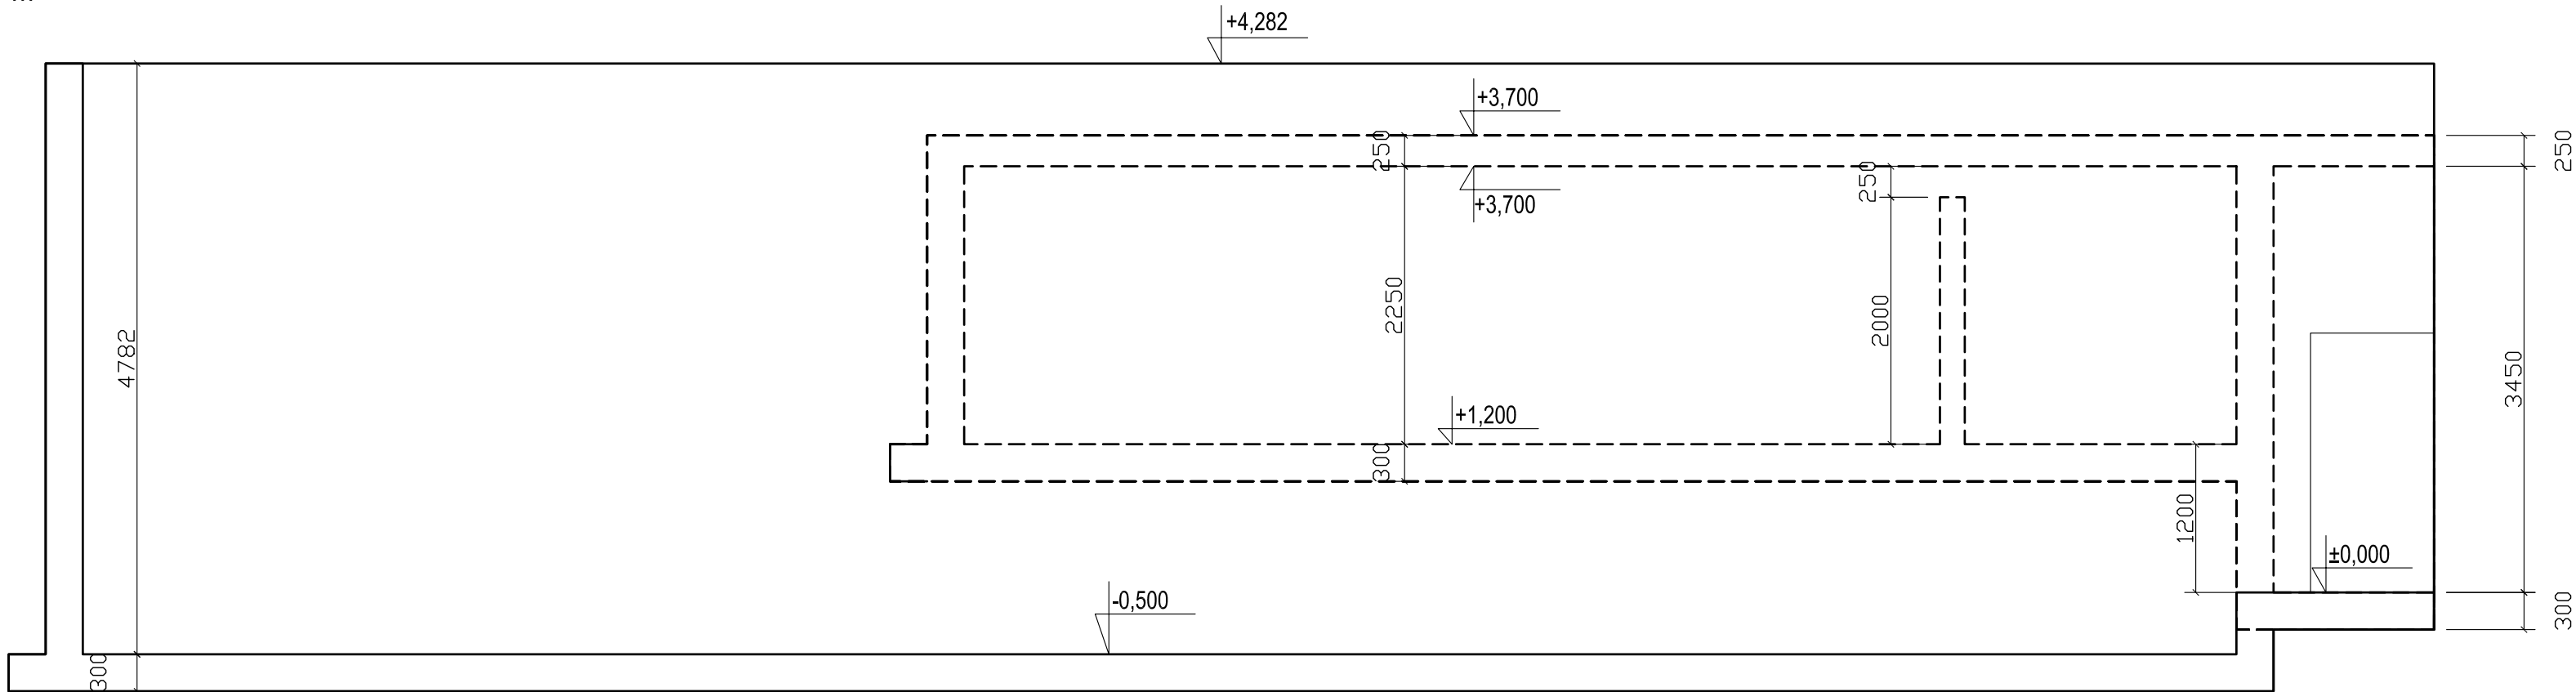

BETON : C30/37 XA3,XF2
OCEL: R 10 505
DŘEVO;GL 24h
KRYTÍ: 40mm

ZODPOVĚDNÝ PROJEKTANT		VYPRACOVAL			
ING. ROSTISLAV ŠTĚPÁN		ING. ROSTISLAV ŠTĚPÁN			
STAVEBNÍK		KSÚS VYSOČINA.KOSOVSKA 1122/16, JIHLAVA			
MÍSTO STAVBY		NÁDRAŽNÍ 470,BYSTRICE NAD PERŠTEJNEM		DATUM VYDÁNÍ	11/2017
KAT. ÚZEMÍ		BYSTRICE NAD PERŠTEJNEM		STUPEŇ	DSP
SKLAD POSYPOVÝCH MATERIÁLŮ BYSTRICE NAD PERŠTEJNEM				ČÍSLO ZAKÁZKY	31/2017
				DATUM ZMĚNY	
OBJEKT		STAVEBNÍ OBJEKT SO Z1		FORMAT	A3
PROFESE		STAVEBNÍ KONSTRUKČNÍ ŘEŠENÍ		ČÍSLO PÁŘE	1 2 3 4 5 6 7 8 9 10
STUPEŇ		TVAR ŽB. KONSTRUKCI		MĚRITKO	1:50
				VÝKRES	D1.2.213