




DÍLČÍ PŮDORYS B 1:20

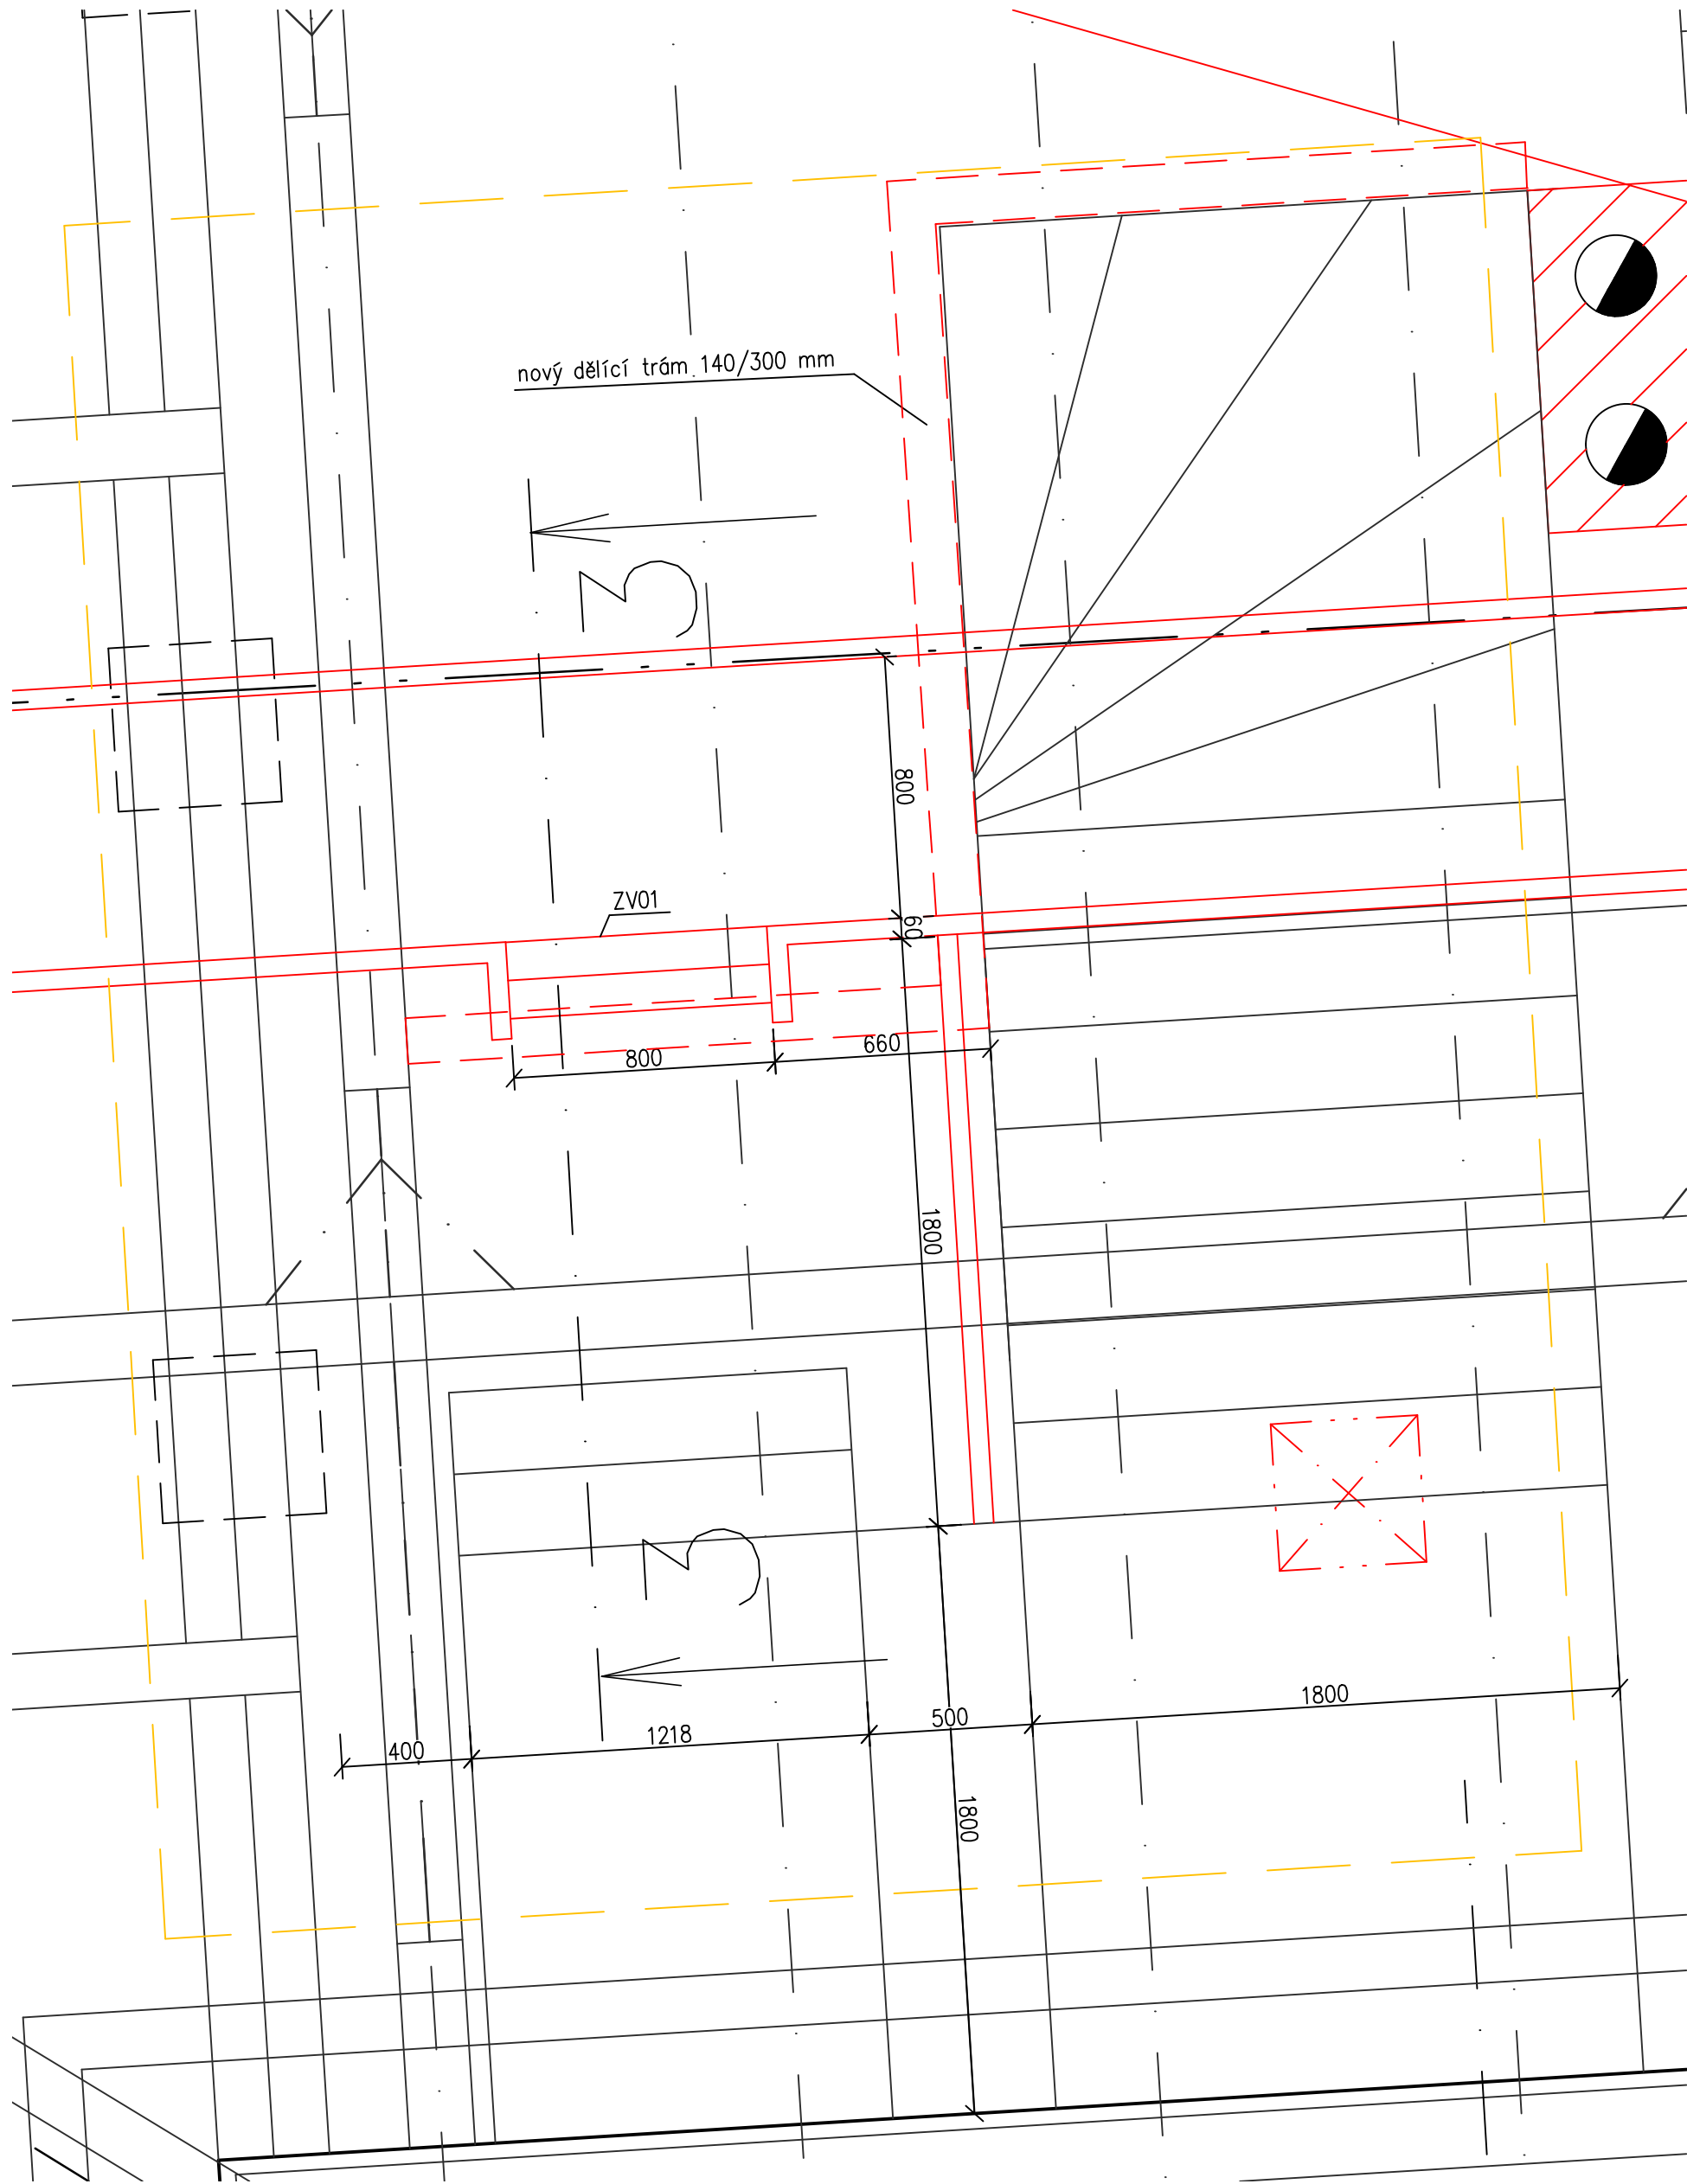


DÍLČÍ PŮDORYS A 1:20

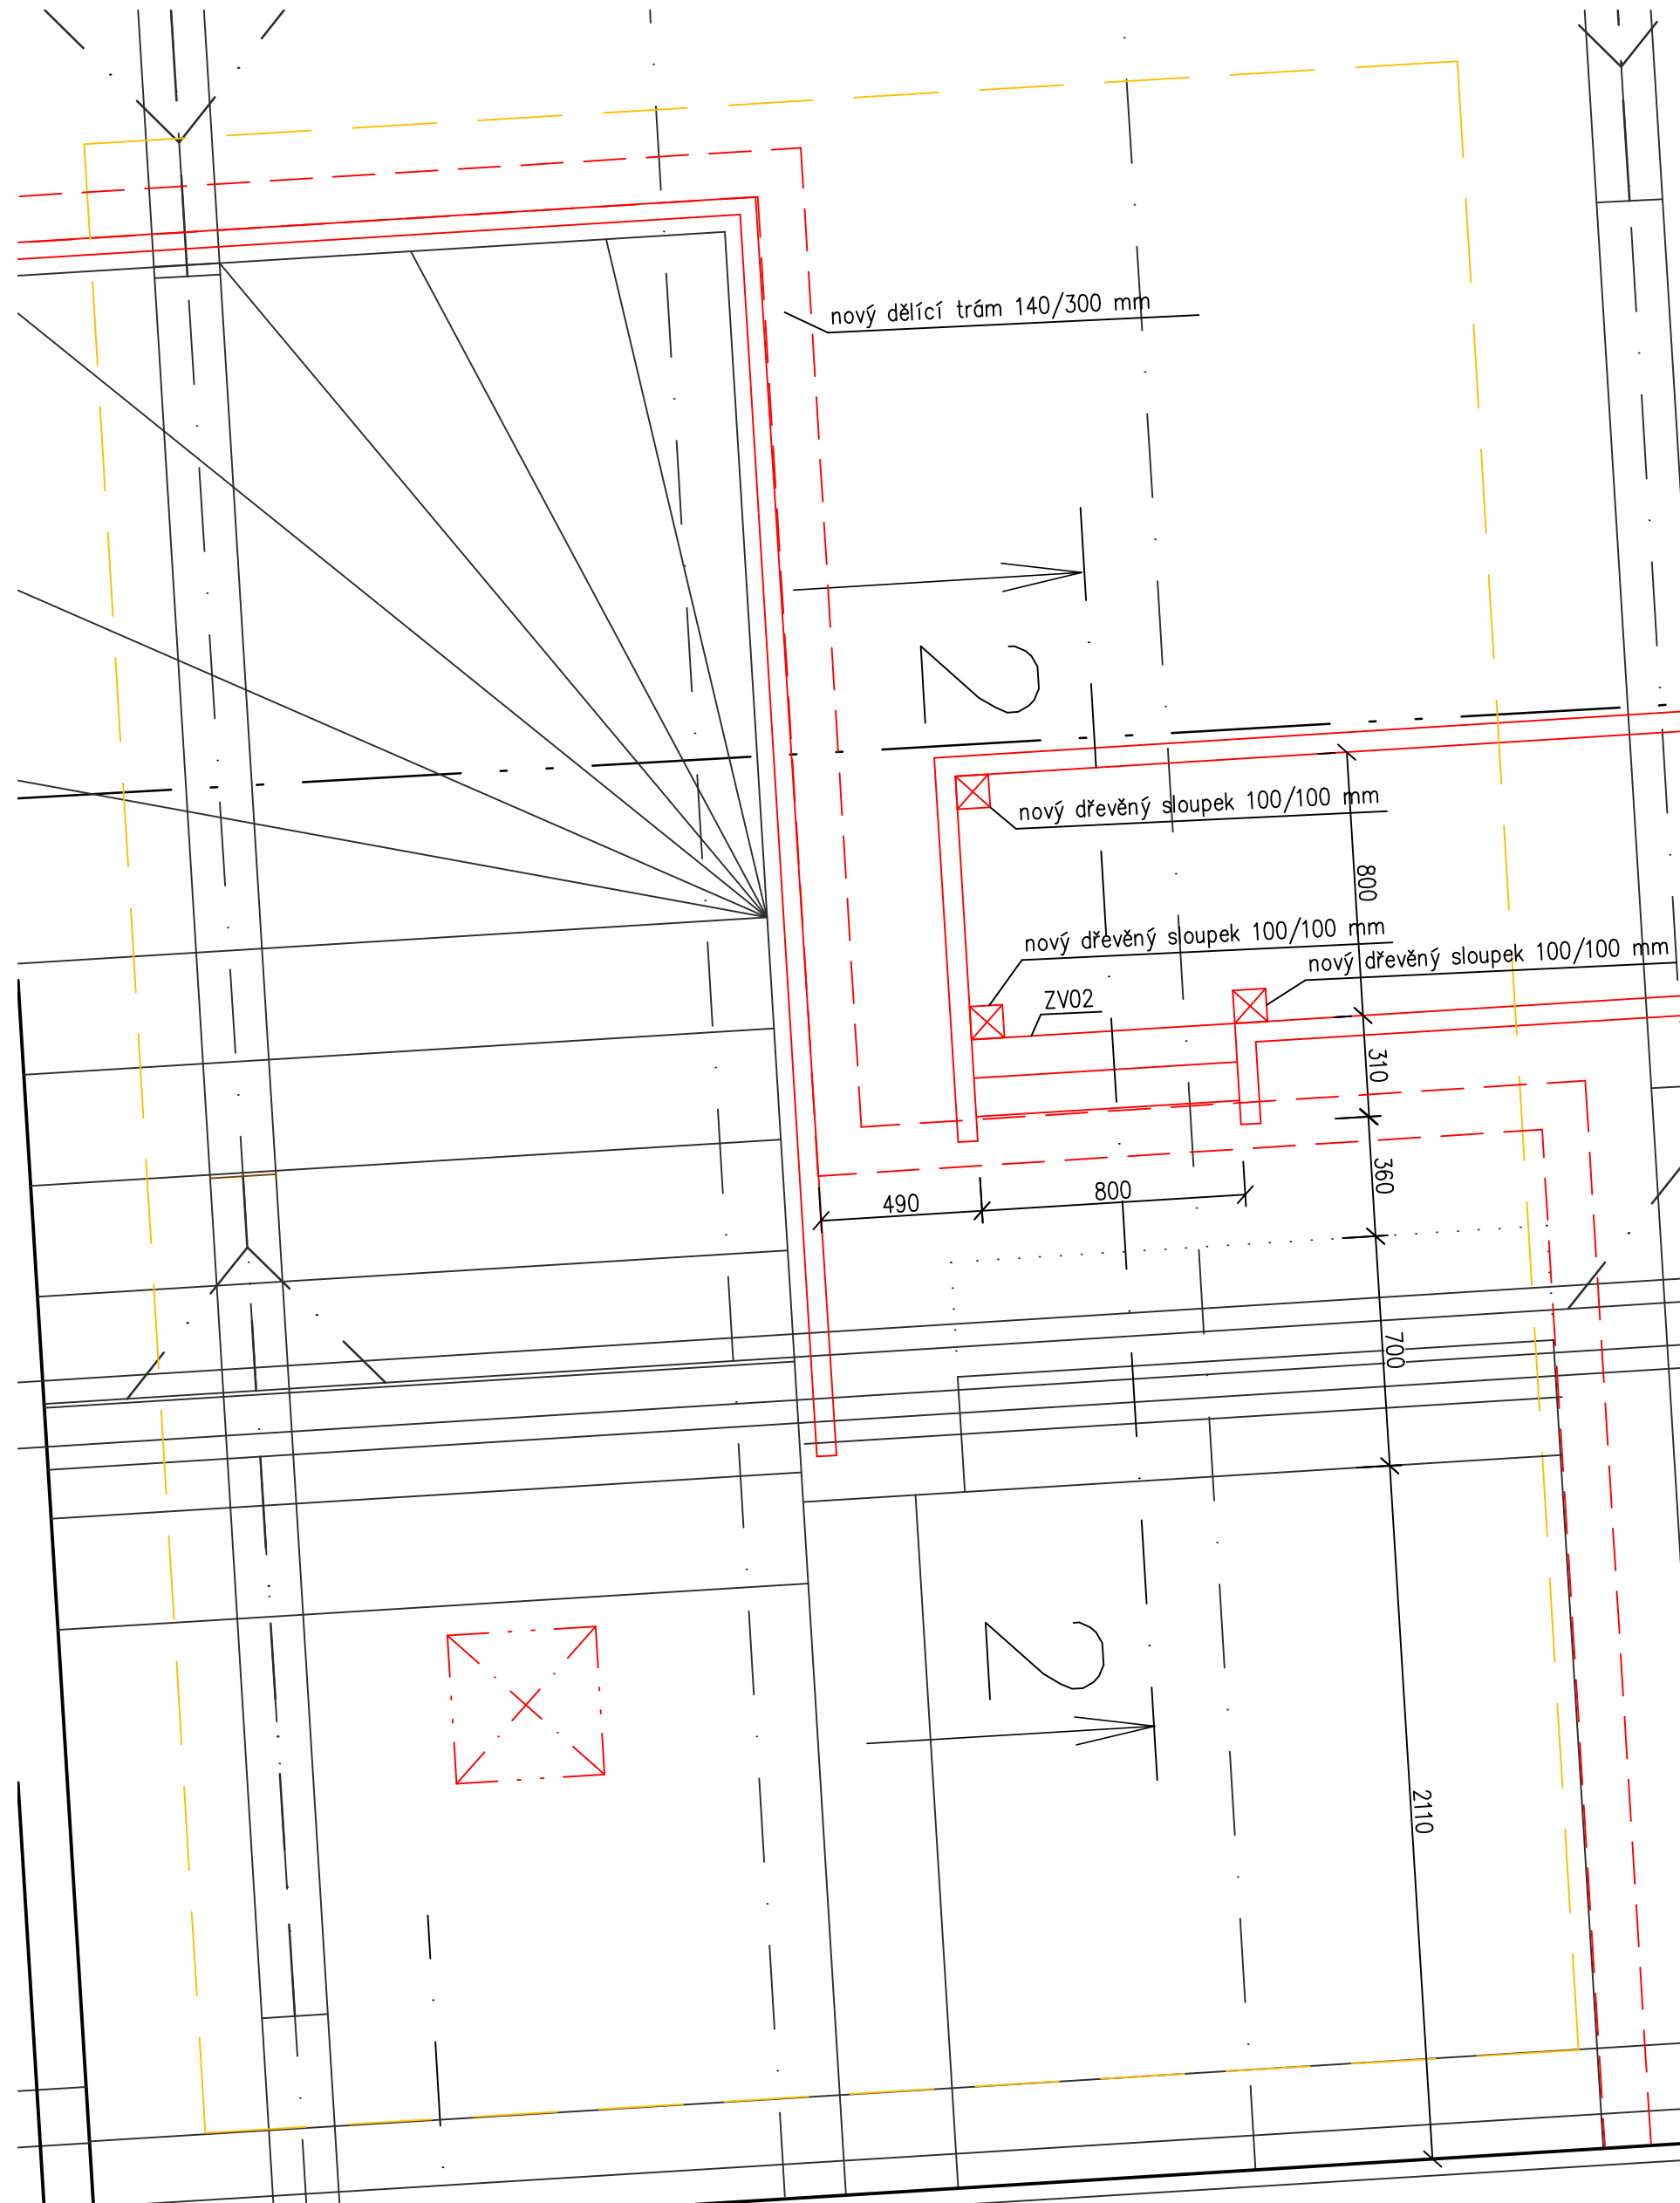

DÍLČÍ ŘEZ 3-3 1:25

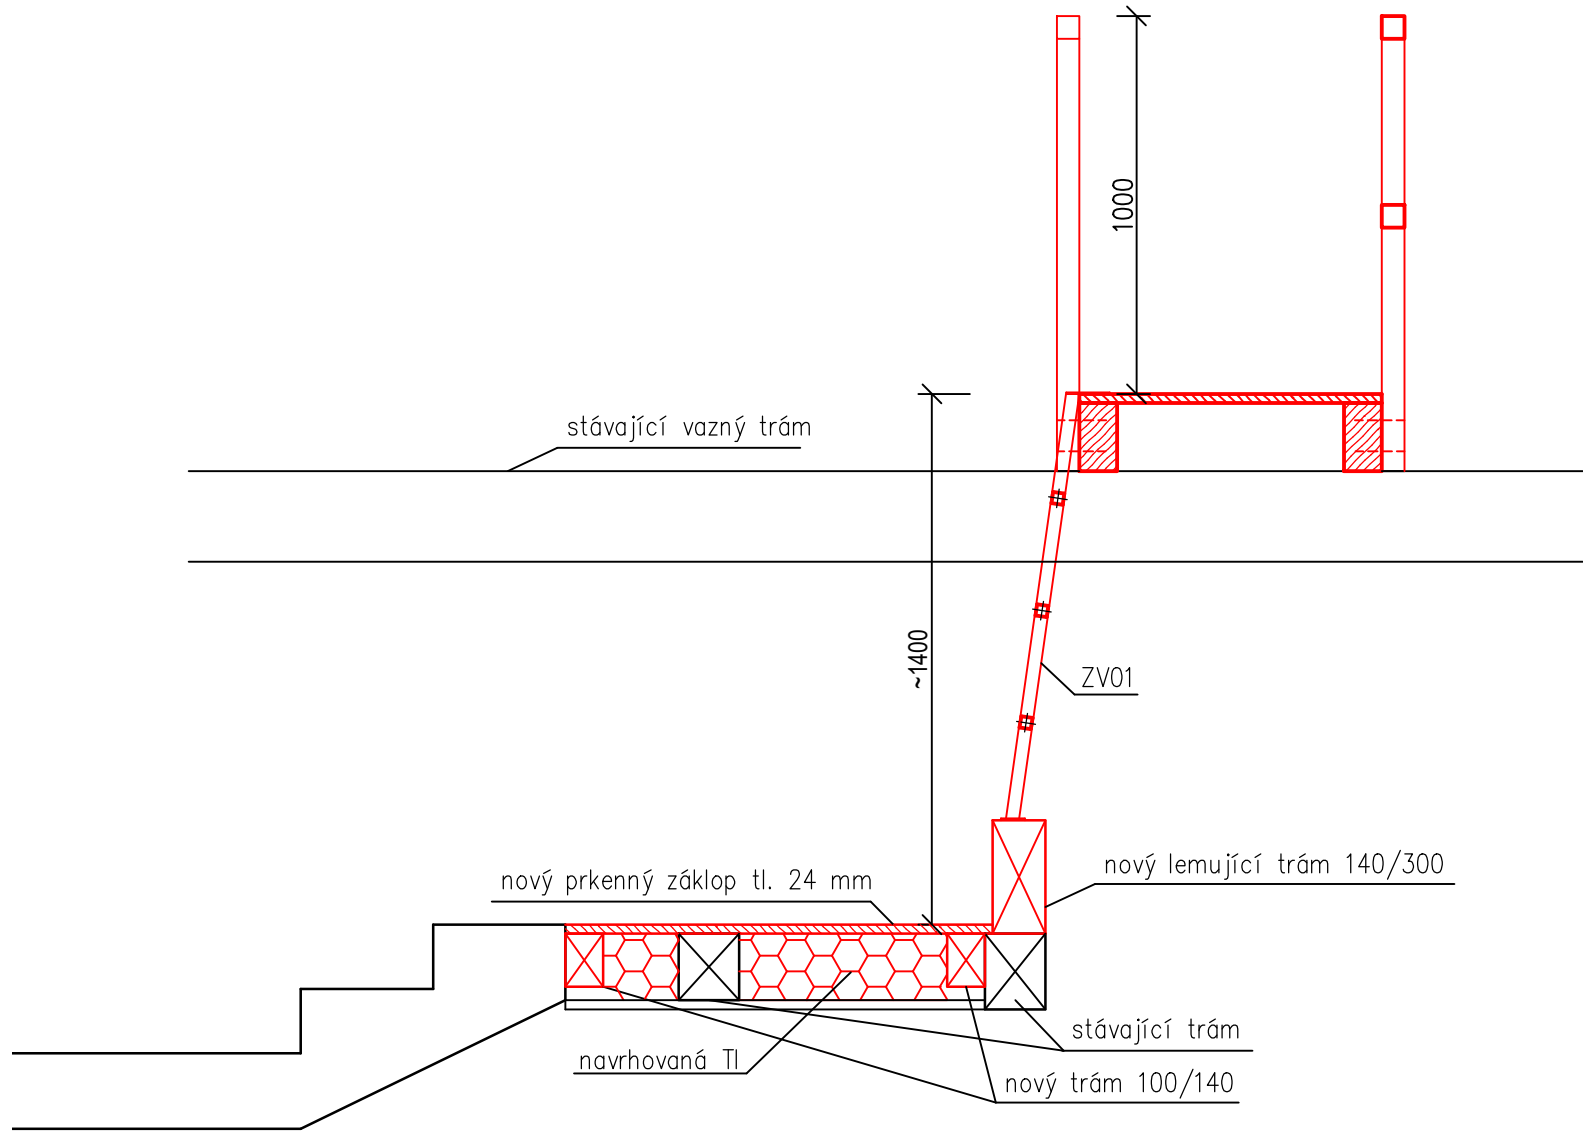

DÍLČÍ ŘEZ 2-2 1:25

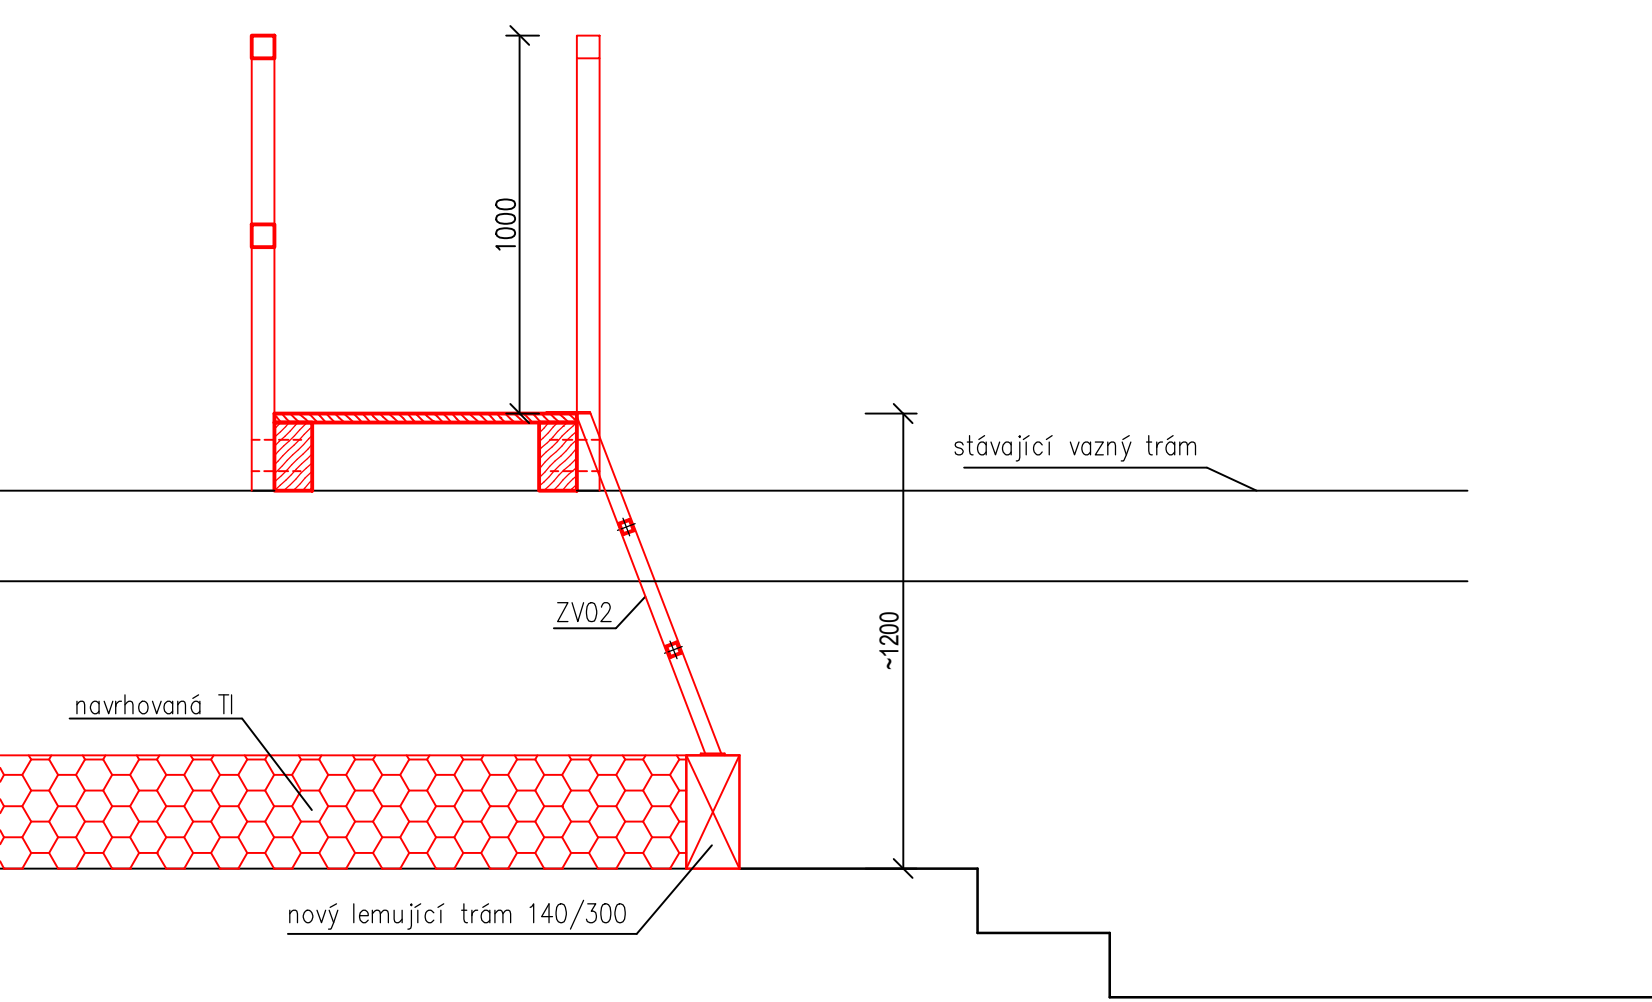

K.Ú. PELHŘIMOV (718912)									
REVIZE	03	-				-		-	
	02	-				-		-	
	01	PRVNÍ VYDÁNÍ				11/2023	PROJEKT	Martin Norek	
SPŠ A SOU PELHŘIMOV - OPRAVA STŘECHY, UL. RŮŽOVÁ						GENÉRALNÍ PROJEKTANT: <b>Ing. Michal Kot</b> Staré Břísťe 54 396 01 Humpolec			
VYPRACOVAL Martin Norek		ZODPOVĚDNÝ PROJEKTANT: Ing. Michal Kot		HL. NÁZŮNĚR PROJEKTU Ing. Michal Kot		DATUM 11/2022			
STAVEBNÍK: Kraj Vysočina, Žižkova 1882/57, 586 01 Jihlava						STUPĚŇ PD: DSP			
MÍSTO STAVBY: Kraj Vysočina, okres Pelhřimov, město Pelhřimov, ulice Růžová 34/34						FORMÁT: 8/A4			
OBJEKT: S0-01: Budova školy		ČÁST PROJEKTU: D. Architektonicko-stavební řešení				ČÍSLO ZAKÁZKY: 23-009		ČÍSLO PARÉ: - - -	
NÁZEV VÝKRESU: DETAILY VÝSTUPŮ NA LÁVKY						ČÍSLO VÝKRESU: 1.1.10			