
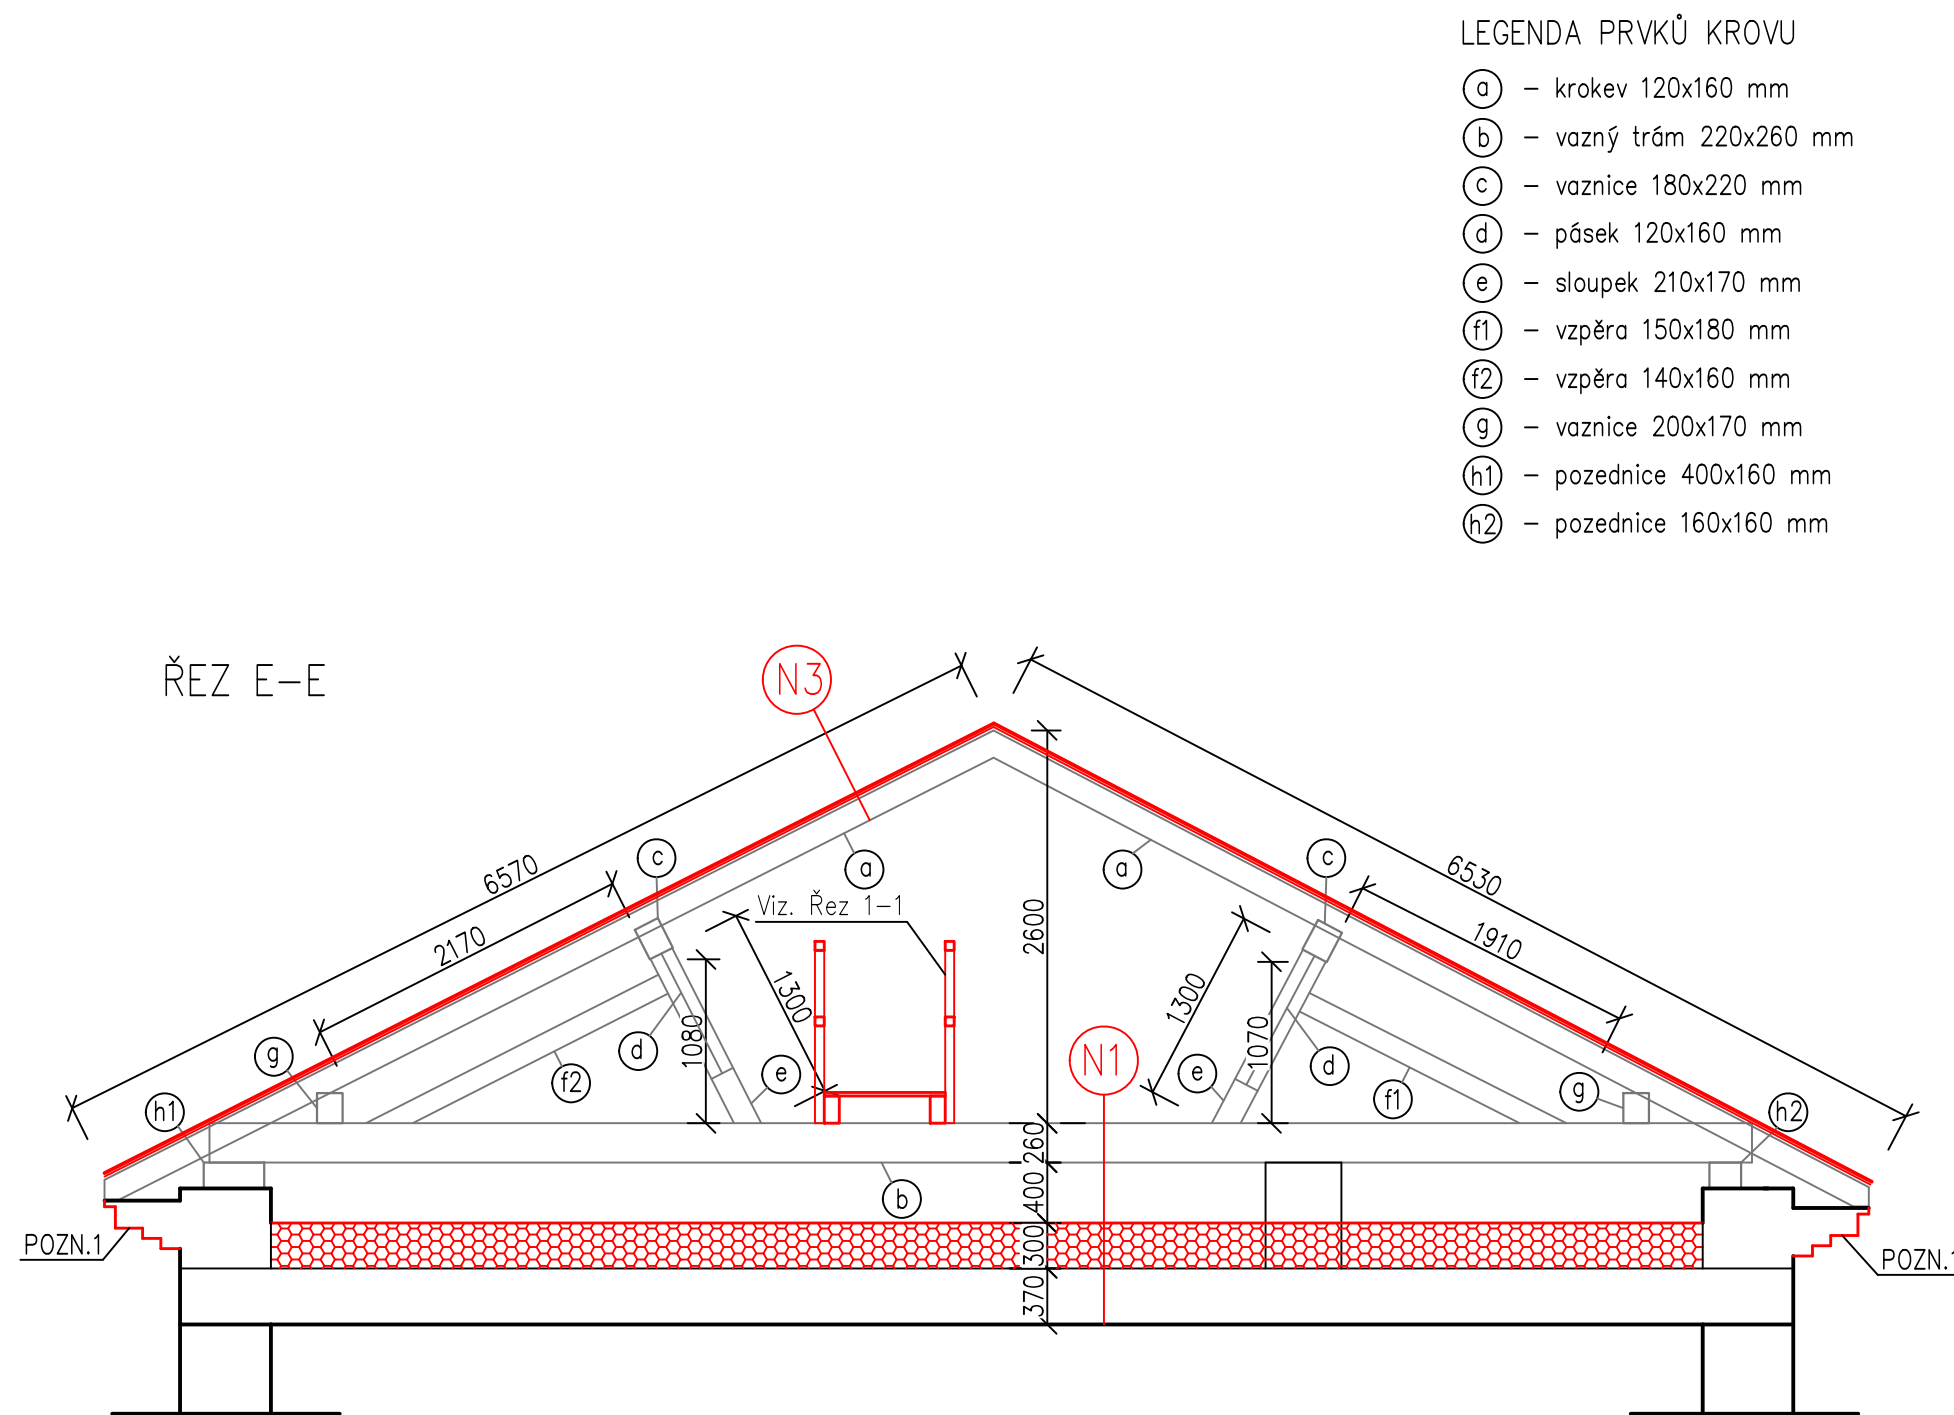
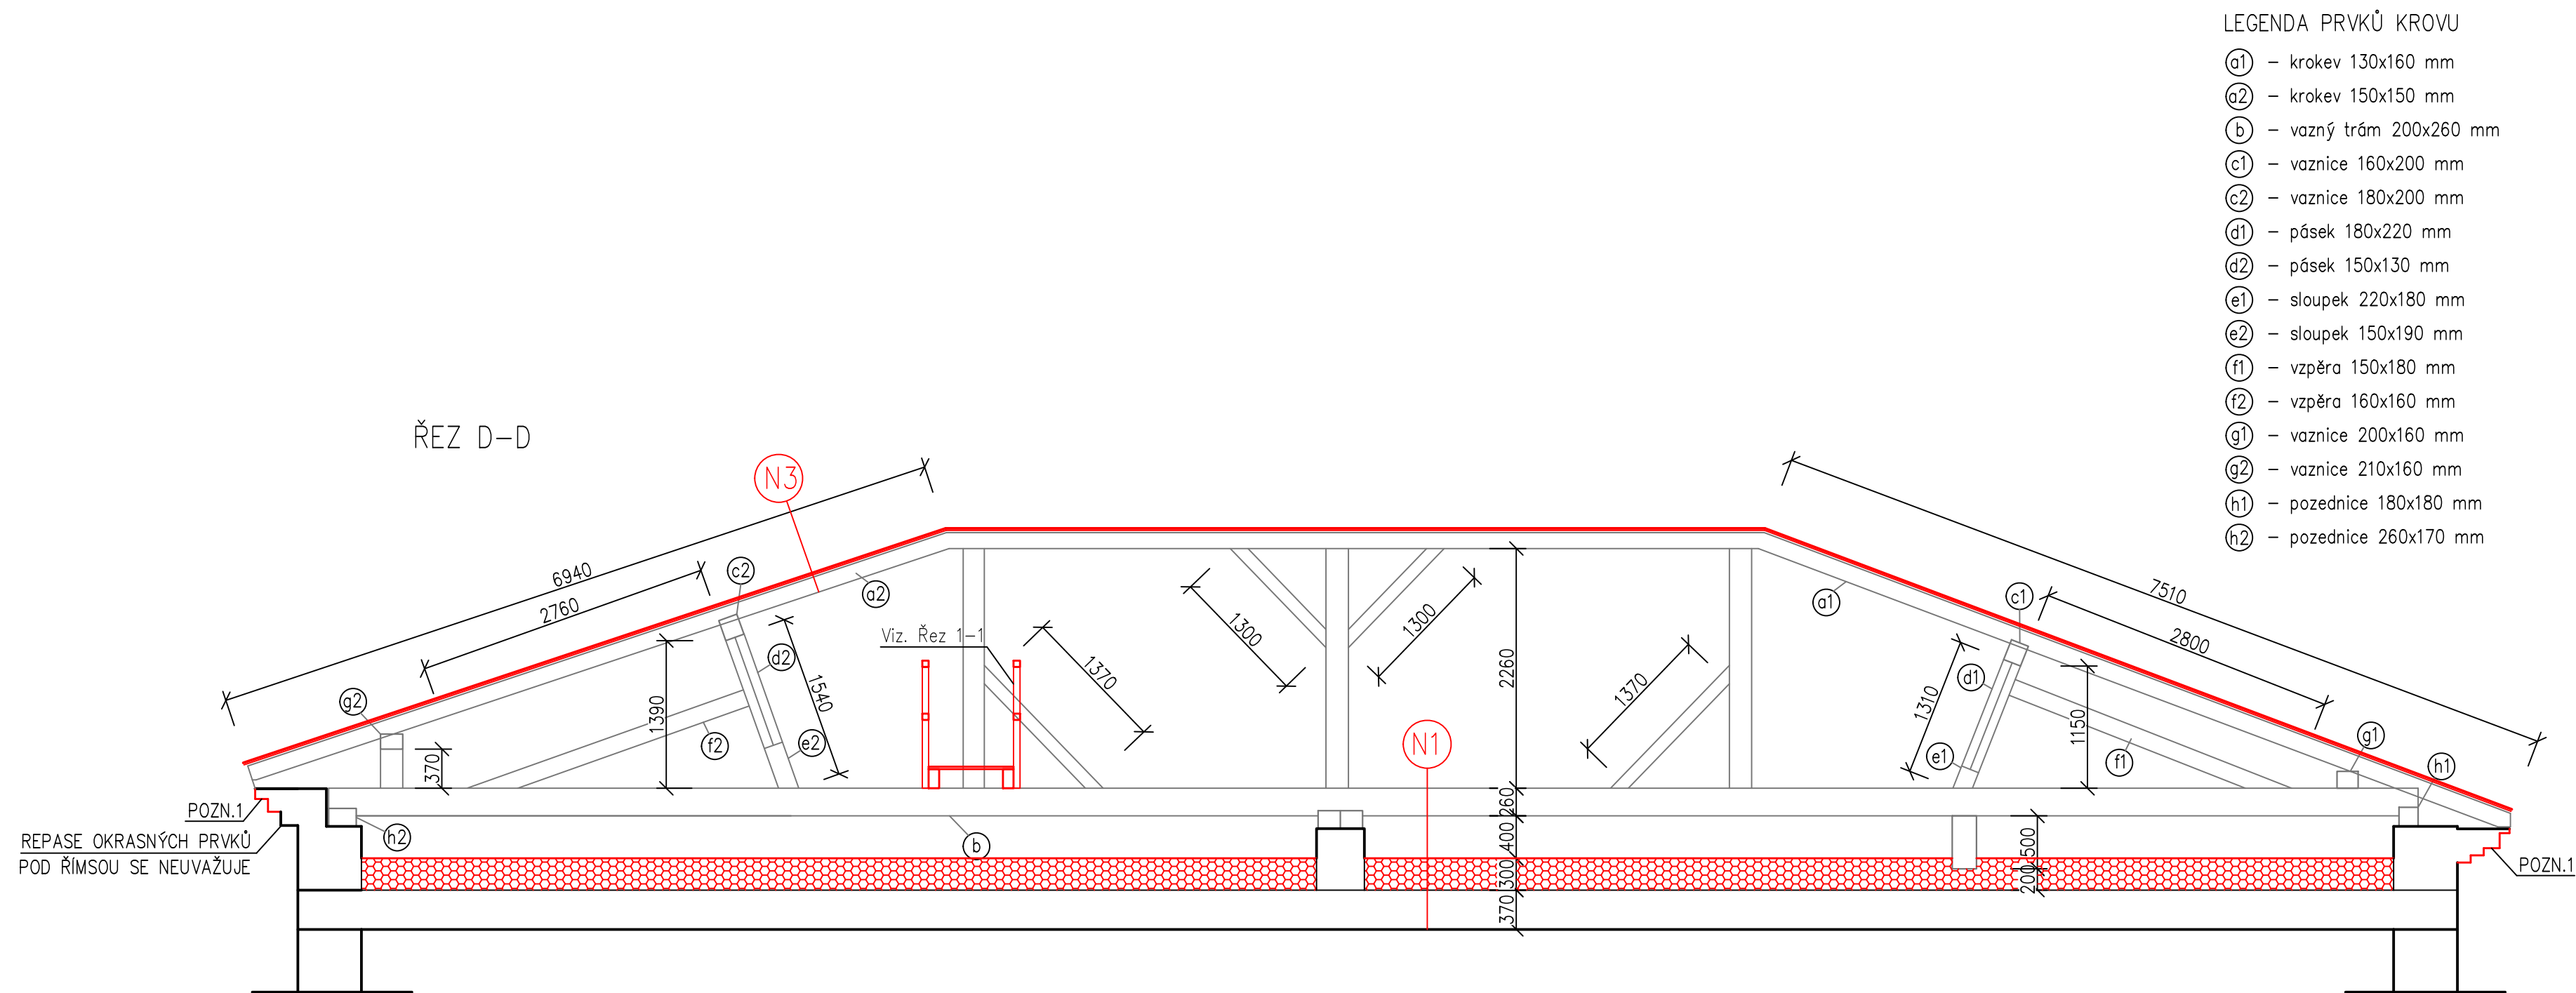


Řez 1-1 navrhovanou lávkou 1:20

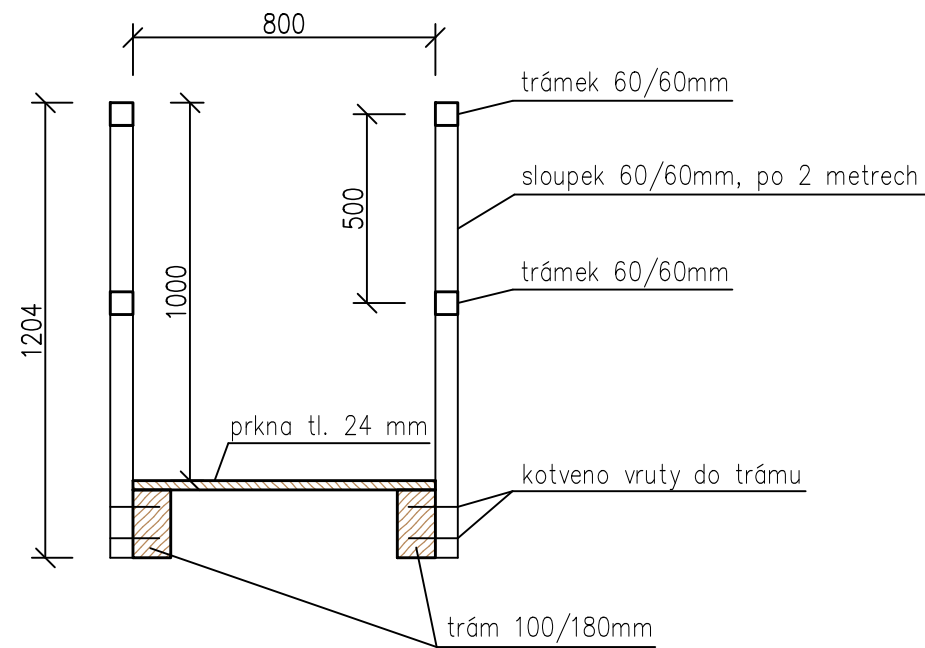

LEGENDA NAVRHOVANÝCH SKLADEB

- PŘEDPOKLÁDANÉ SKLADBY STÁVAJÍCÍCH KONSTRUKCÍ JSOU POUZE PŘEDPOKLÁDANÉ NA ZÁKLADĚ VIZUÁLNÍ PROHLÍDKY
- VZHLÉDEM K VÝŠE UVEDENÉMU SE NEMUSÍ PŘEDPOKLÁDANÉ SKLADBY SE SKUTEČNÝMI SKLADBAMI PŘESNĚ SHODOVATI

(N1) SKLADBA NAVRHOVANÉ PODLAHOVÉ KONSTRUKCE

- PŘEDPOKLÁDANÁ SKLADBA
- MINERÁLNÍ VATA TL. 300MM, $\lambda=0,037$ W/m2*K
 - PRKENNÝ ZÁKLŮP TL. 20MM
 - STŘEPNÍ TRÁM 140/260MM/NÁSYP MEZI TRÁMY
 - PRKENNÝ ZÁKLŮP TL. 20MM
 - RAKOSOVÁ OMÍTKA TL. 20MM
- = PONECHÁNO BEZ ZÁSAHU
= PONECHÁNO BEZ ZÁSAHU
= PONECHÁNO BEZ ZÁSAHU
= PONECHÁNO BEZ ZÁSAHU

(N2) SKLADBA NAVRHOVANÉ PODLAHOVÉ KONSTRUKCE




- PŘEDPOKLÁDANÁ SKLADBA
- MINERÁLNÍ VATA TL. 300MM, $\lambda=0,037$ W/m2*K
 - PRKENNÝ ZÁKLŮP TL. 20MM
 - STŘEPNÍ TRÁM 140/260MM/NÁSYP MEZI TRÁMY
 - PRKENNÝ ZÁKLŮP TL. 20MM
 - RAKOSOVÁ OMÍTKA TL. 20MM
- = PONECHÁNO BEZ ZÁSAHU
= PONECHÁNO BEZ ZÁSAHU
= PONECHÁNO BEZ ZÁSAHU
= PONECHÁNO BEZ ZÁSAHU

(N3) SKLADBA NAVRHOVANÉ STŘEŠNÍ KONSTRUKCE

- PŘEDPOKLÁDANÁ SKLADBA
- FALCOVANÁ PLECHOVÁ KRYTINA TL. 0,6MM, P2 PLECH + NATĚROVÝ SYSTÉM V MATNĚM OHŮLOVĚ ČERVENĚM ODSTÍNU (RAL 8004)
 - DŘEVAZNÍ ROHOŽ S INTEGROVANOU DIFÚZNÍ FOLIÍ TL. 8MM
 - PRKENNÝ ZÁKLŮP TL. 24MM
 - STŘEŠNÍ KROKEV 120/140MM
- = PONECHÁNO BEZ ZÁSAHU

LEGENDA POZNÁMEK

POZNÁMKY
POZN.1 – PROVEDENÍ NOVÉ VENKOVNÍ VÁPENNÉ OMĚTKY (OBSAH CEMENTU MAX. 10%) + PROVEDENÍ NOVÉ ŠTUKOVÉ VRSTVY A BÍLÉ MALBY (PŘEDPOKLÁDANÝ ROZSAH 30%)

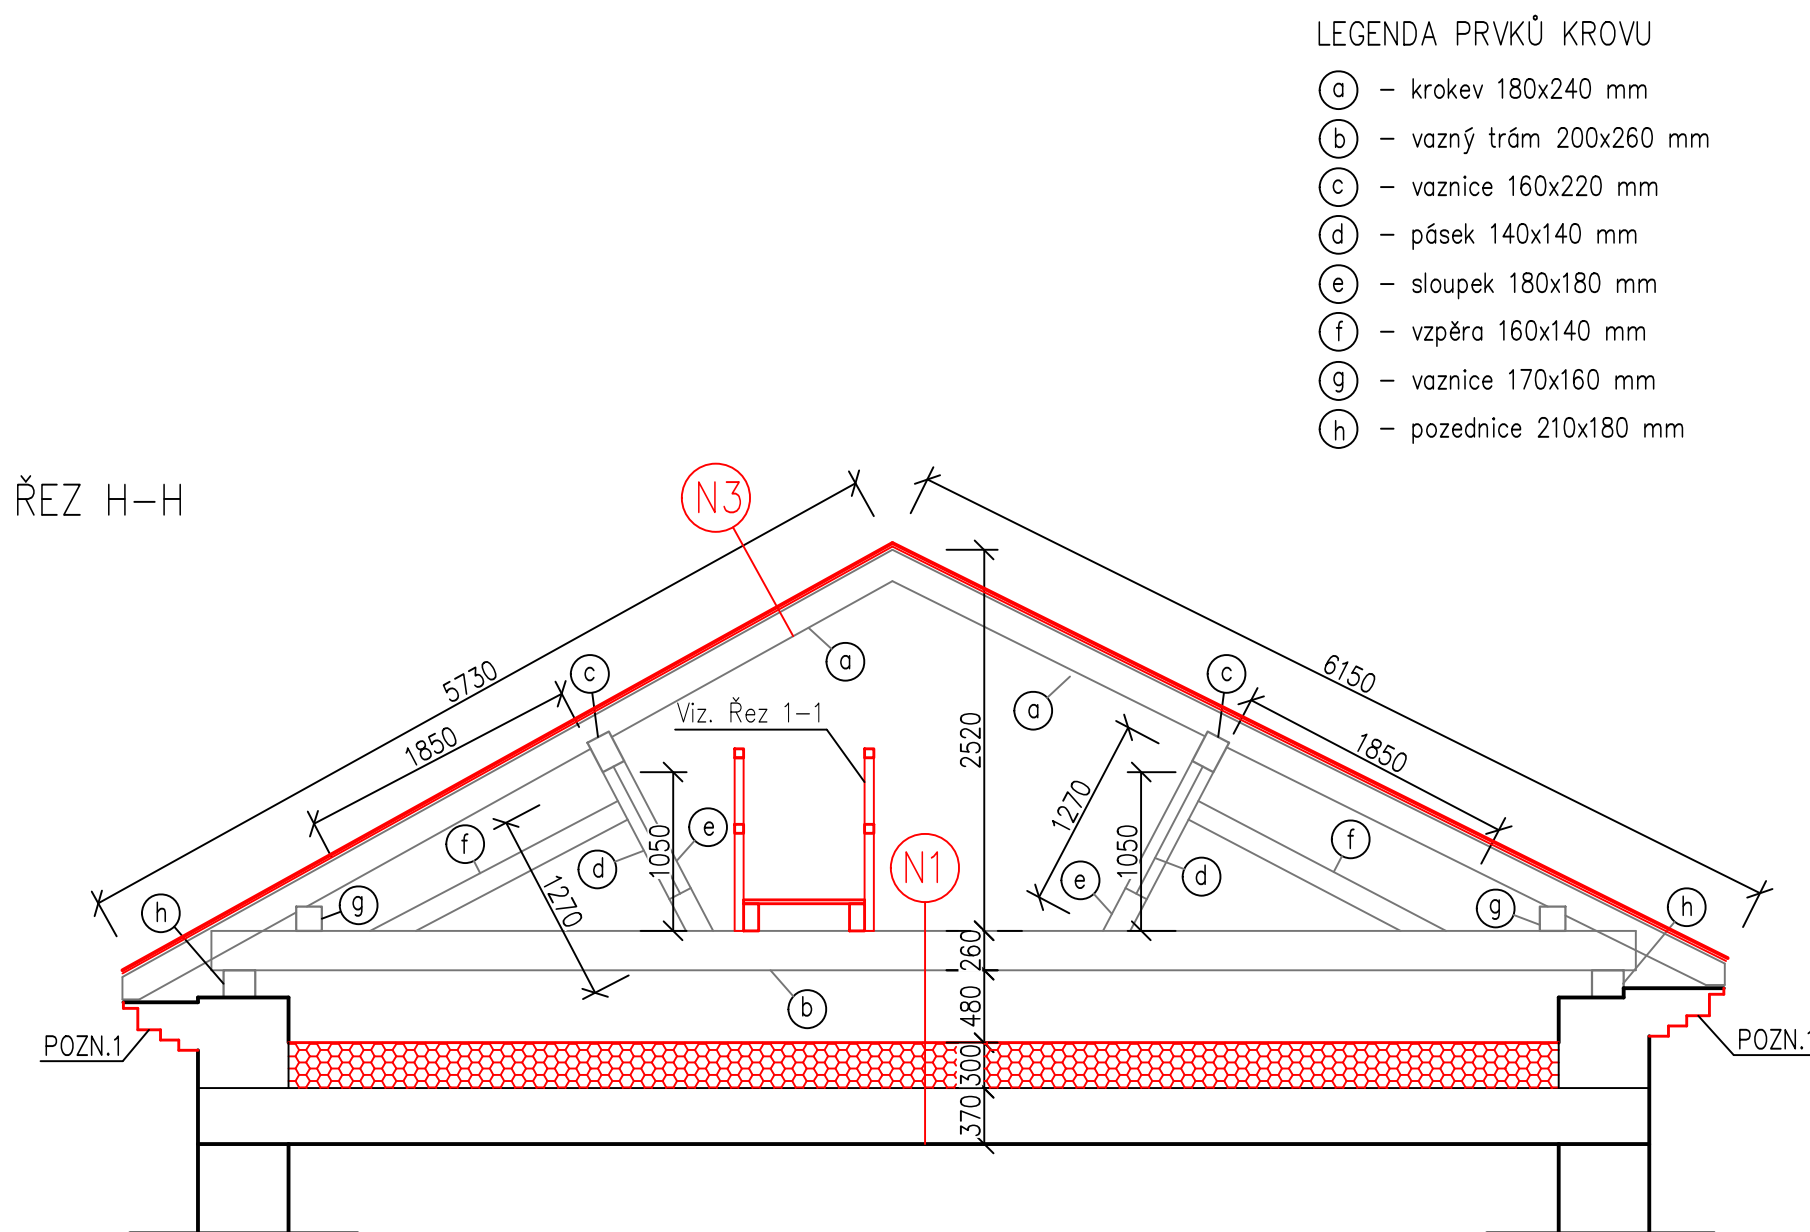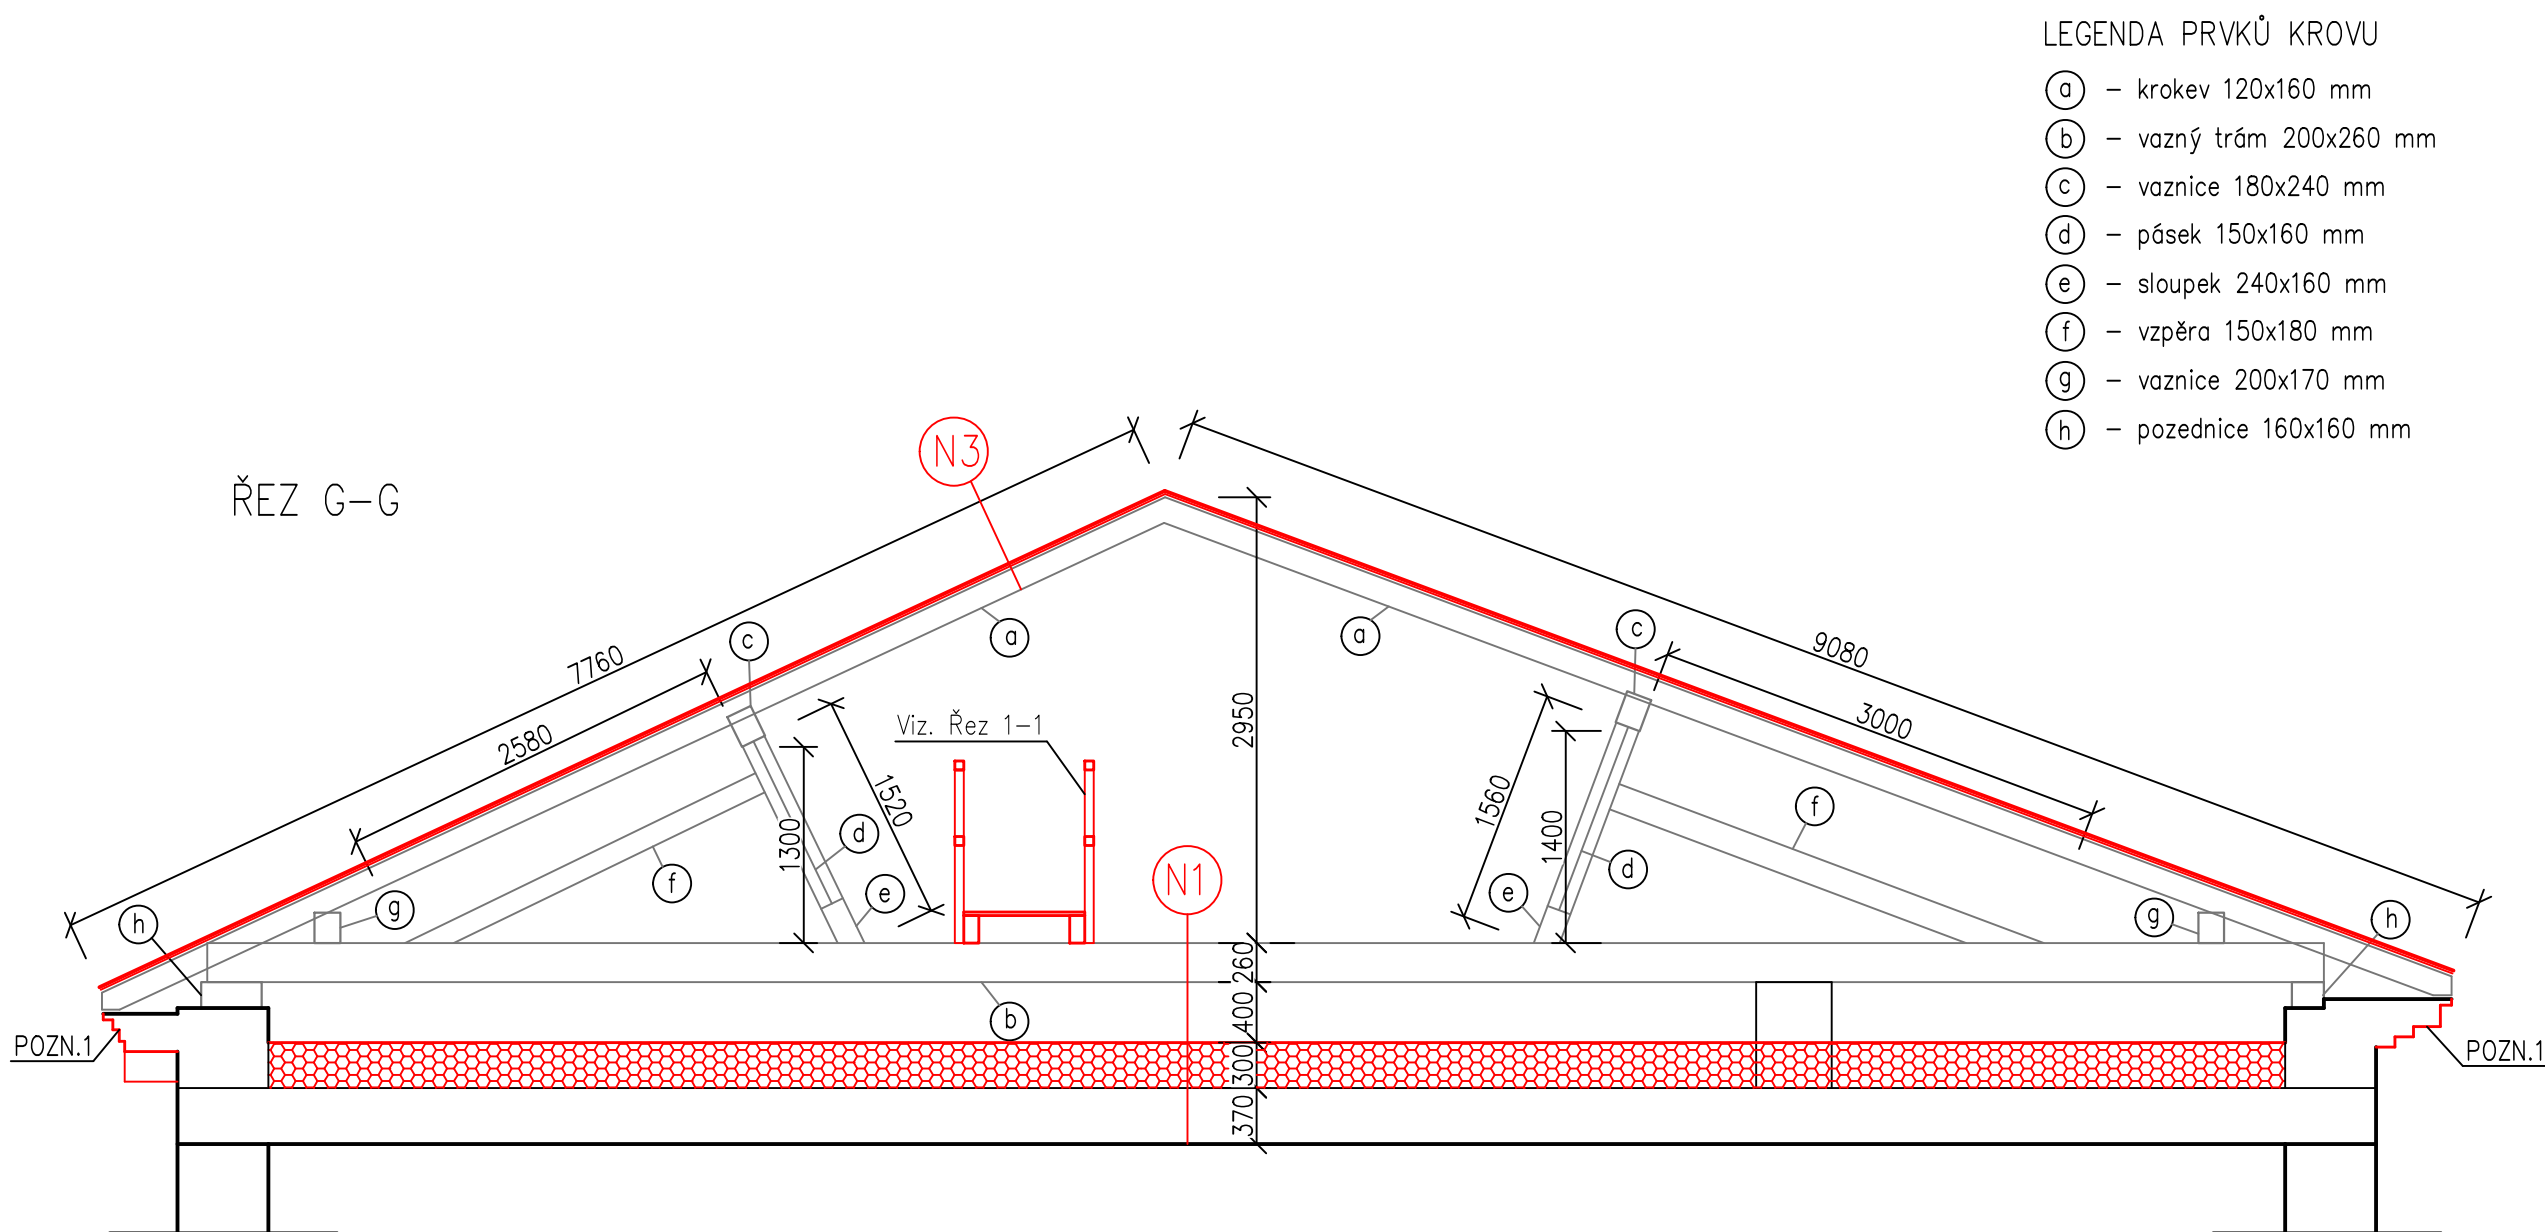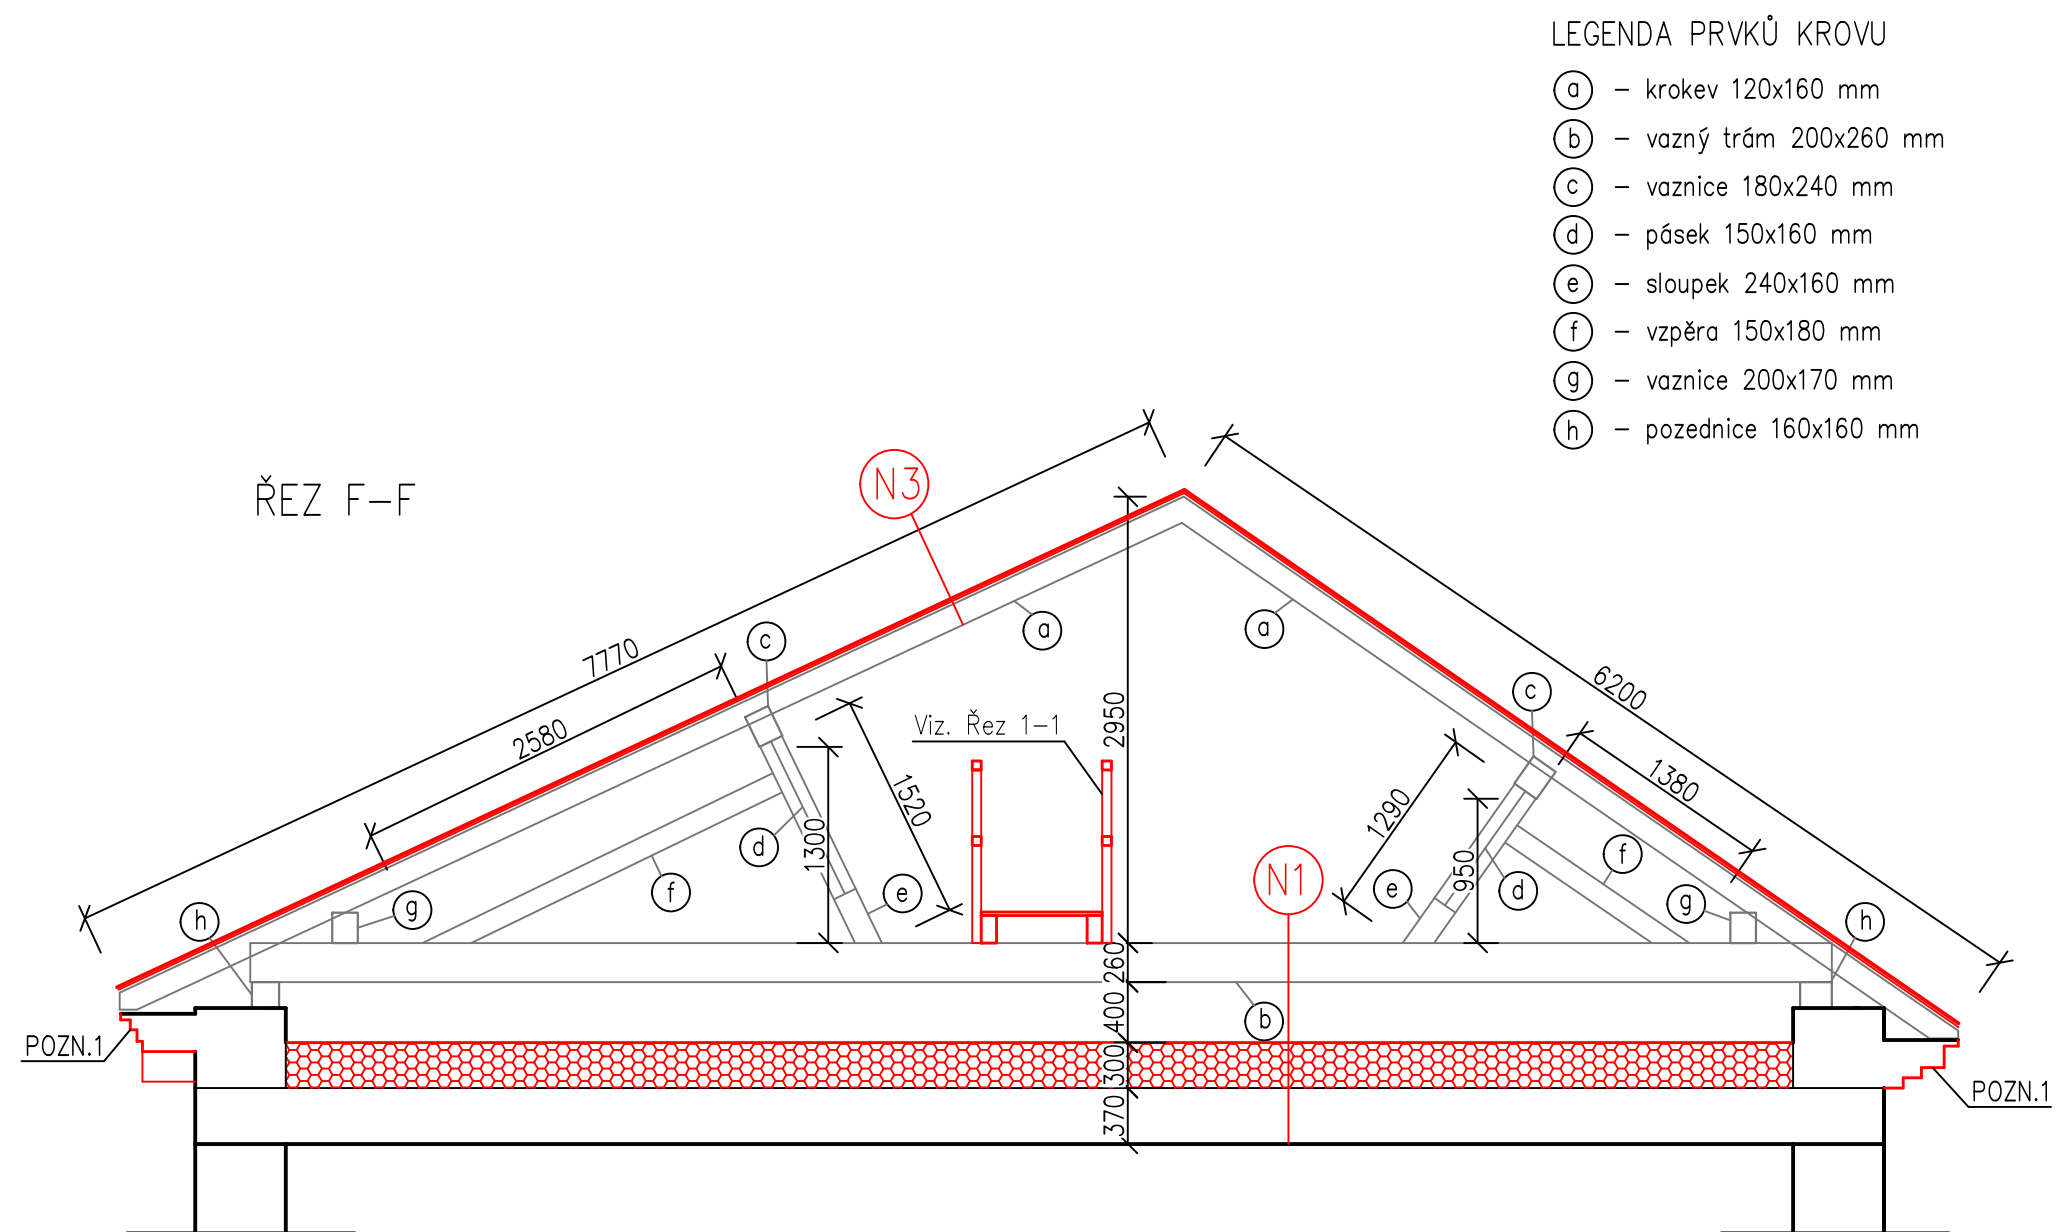

K.Ú. PELHŘÍMOV (178912)		-		-	
03	-	-	-	-	-
02	-	-	-	-	-
01	PRVNÍ VYDÁNÍ	11/2023	PROVEDL	-	Martin Norek
SPŠ A SOU PELHŘÍMOV – OPRAVA STŘECHY, UL. RŮŽOVÁ		Ing. Michal Kot		Staré Břístě 54, 396 01 Humpolec	
VYPRACOVAL	Ing. Martin Norek	ZODPOVĚDNÝ PROJEKTANT	Ing. Michal Kot	HL. INŽENÝR PROJEKTU	Ing. Michal Kot
OBJAVEN	Kraj Vysočina, Žižkova 1882/57, 586 01 Jihlava	OBJEDNATEL	DSP	FORMET	12/A4
OBJEKT	Kraj Vysočina, okres Pelhřimov, město Pelhřimov, ulice Růžová 34/34	OBJEDNATEL	SO-01: Budova školy	ČÍSLO ZAKÁZKY	23-009
ČÁSTI PROJEKTU	0. Architektonicko-stavební řešení	ČÍSLO VÝKRESU	1.1.07	ČÍSLO PÁNE	