


MDO

3PEN 50HZ 400/230V/TN-S

 $I_k = 10 \text{ kA}$ 

2L1,2L2,2L3

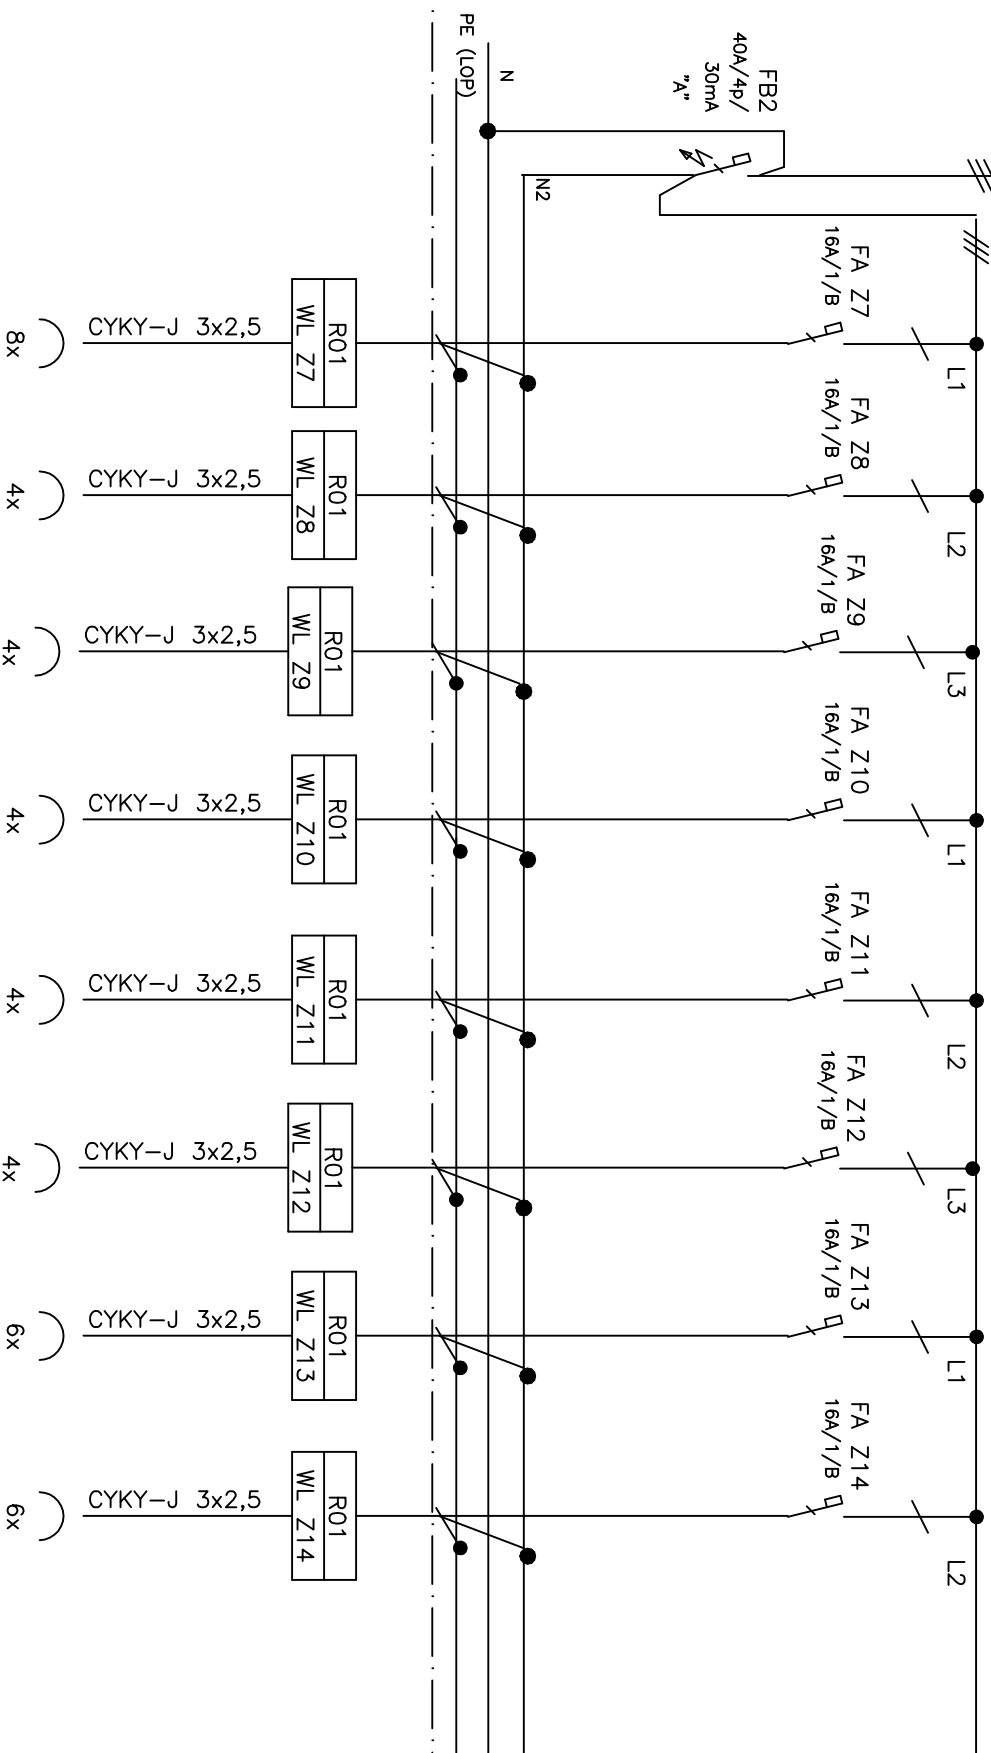

Číslo okruhu	Z7	Z8	Z9	Z10	Z11	Z12	Z13	Z14	
Popis okruhu	Zásuvky místnost 2,0kW	Zásuvky místnost 2,0kW	Zásuvky místnost 2,0kW	Zásuvky místnost 2,0kW	Zásuvky místnost 2,0kW	Zásuvky místnost 2,0kW	Zásuvky místnost 2,0kW	Zásuvky místnost 2,0kW	
Umístění	004	009	010	012	016	017	018	019	