1S NOVÝ STAV

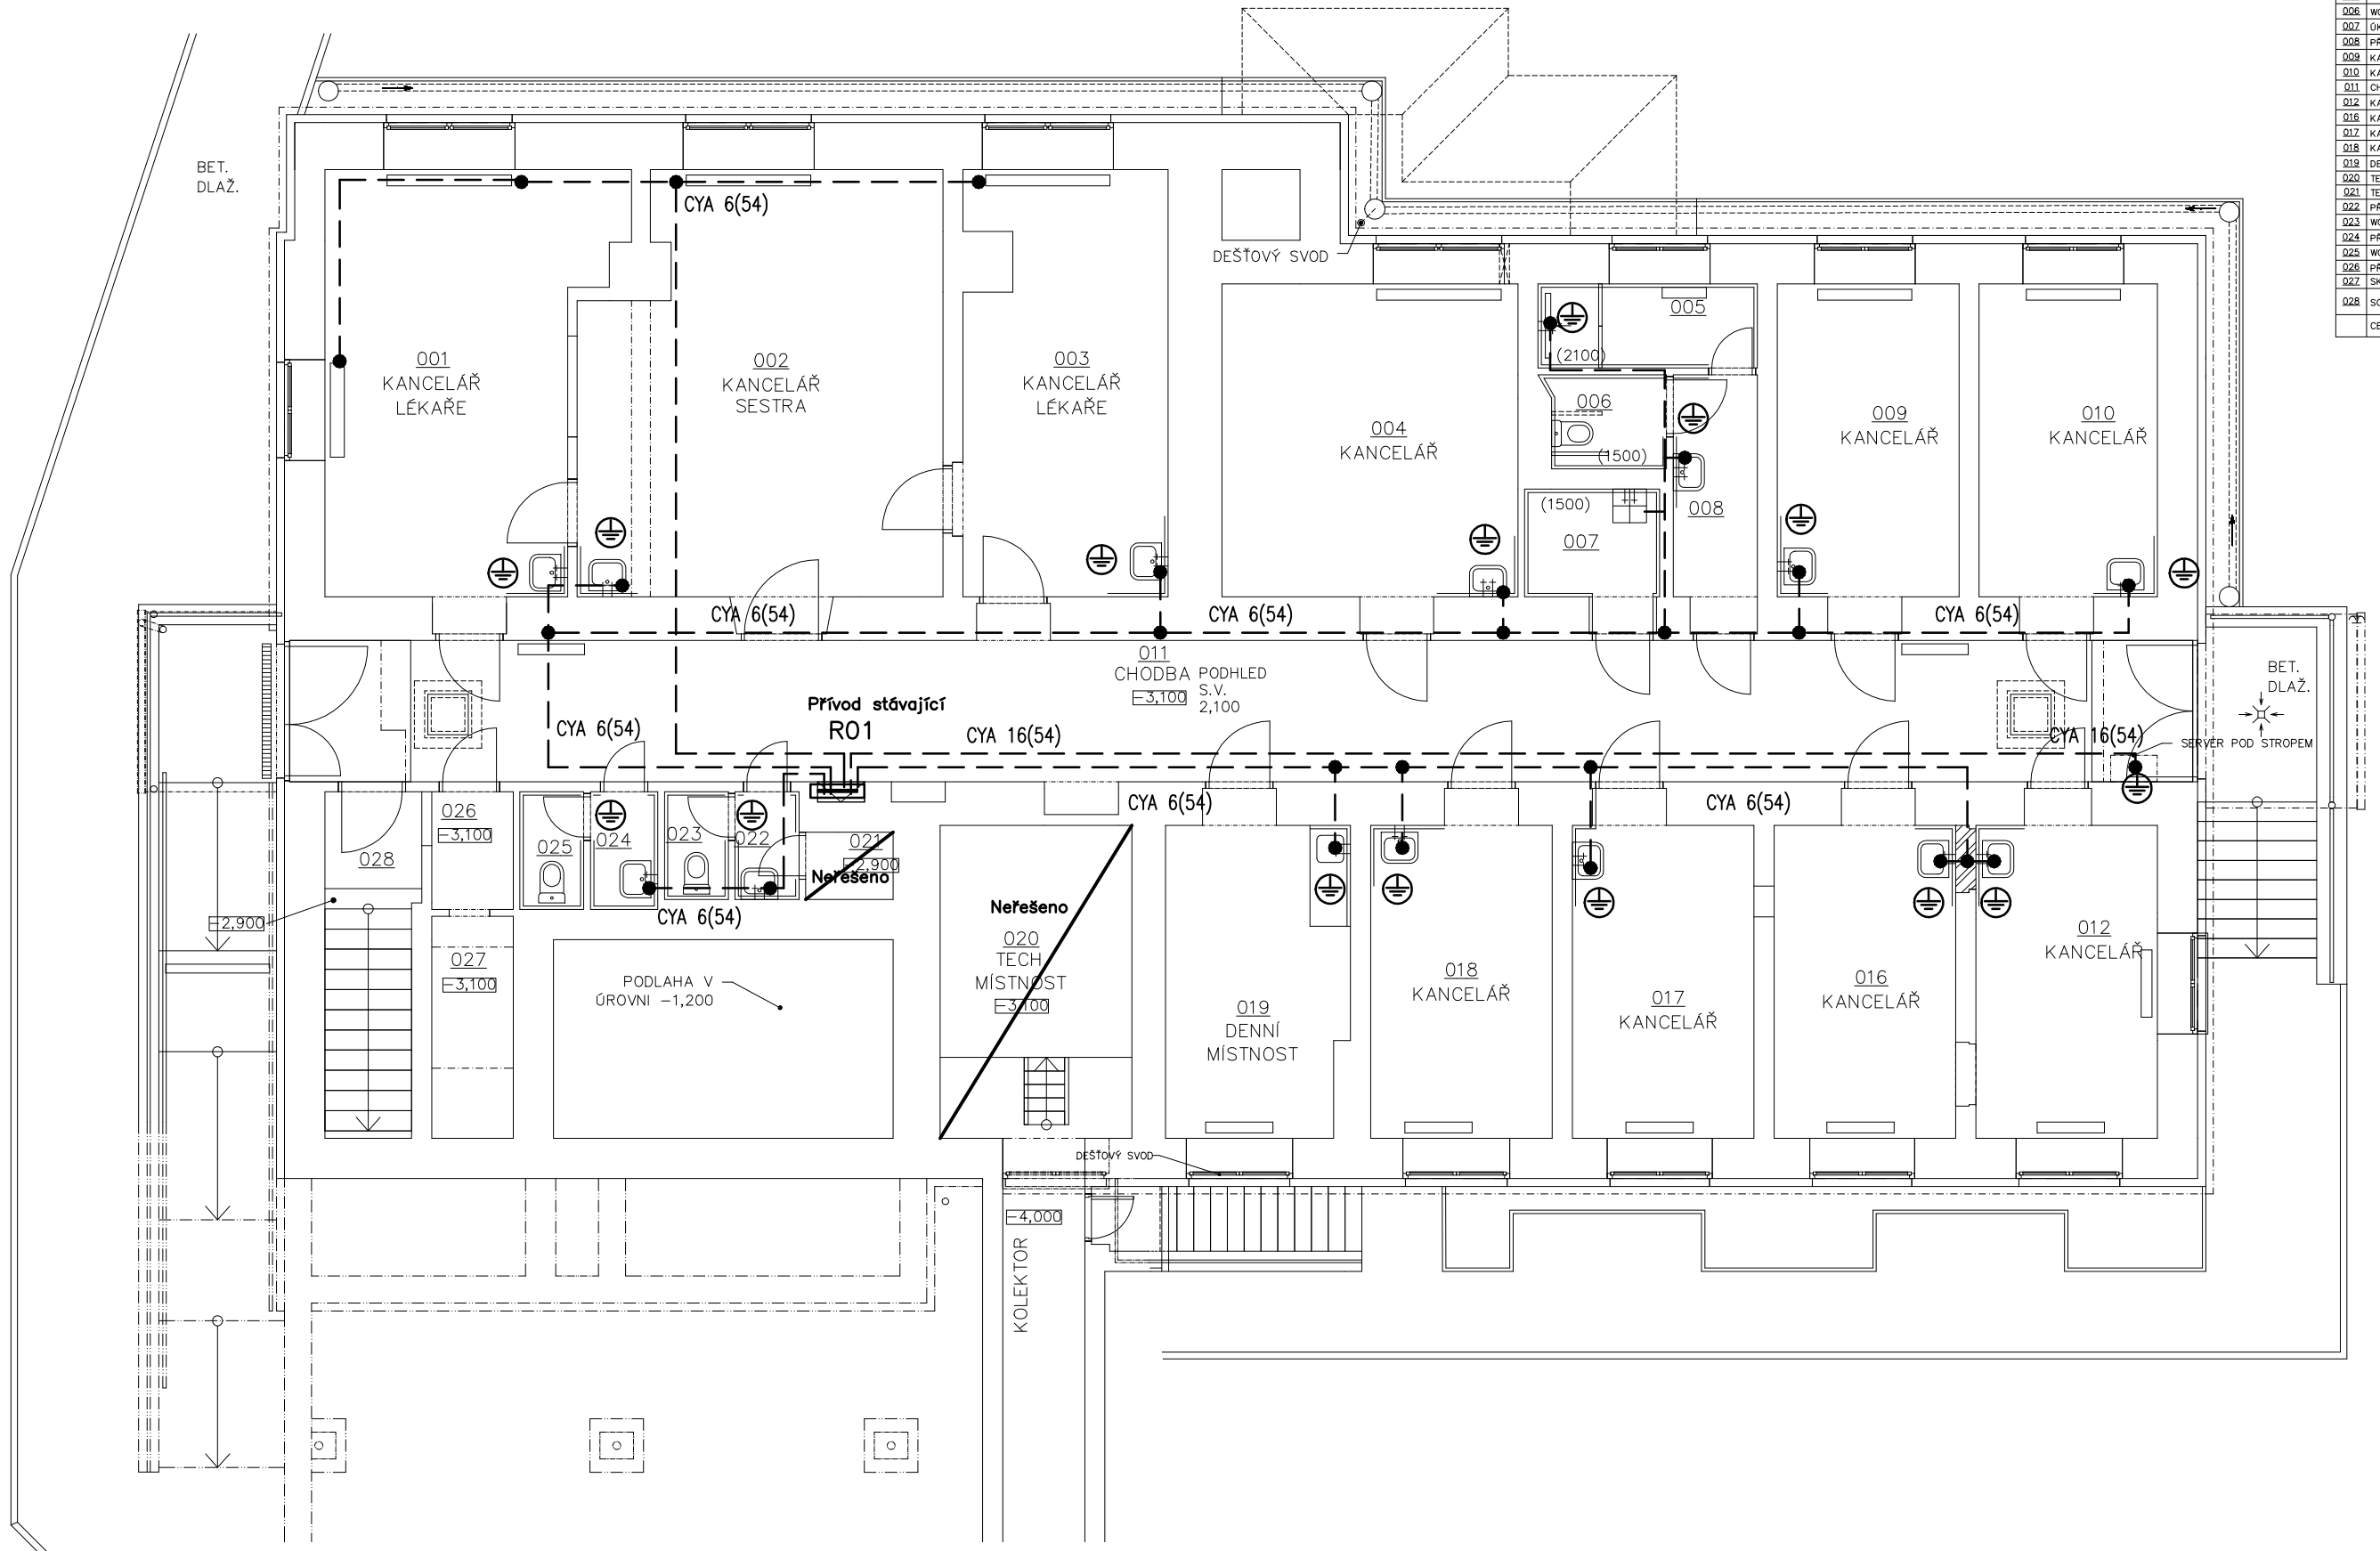

LEGENDA MÍSTNOSTÍ

OZN	NÁZEV MÍSTNOSTI	m?	PODLAHA	ÚPRAVA STĚN	POZNÁMKA
001	KANCELÁŘ LÉKAŘE	25,06	LINOLEUM	OMÍTKA / KER. OBKLAD	OBKLAD. V 1500 MM
002	KANCELÁŘ SESTRA	33,18	LINOLEUM	OMÍTKA / KER. OBKLAD	OBKLAD. V 1500 MM
003	KANCELÁŘ LÉKAŘE	19,10	LINOLEUM	OMÍTKA / KER. OBKLAD	OBKLAD. V 1500 MM
004	KANCELÁŘ	21,16	LINOLEUM	OMÍTKA / KER. OBKLAD	OBKLAD. V 1500 MM
005	SPRCHA	4,14	KERAM. DLAŽBA	OMÍTKA / KER. OBKLAD	OBKLAD. V 2100 MM
006	WC ZAMĚSTNANCI	2,43	KERAM. DLAŽBA	OMÍTKA / KER. OBKLAD	OBKLAD. V 1500 MM
007	ÚKLIDOVÁ MÍSTNOST	3,85	KERAM. DLAŽBA	OMÍTKA / KER. OBKLAD	OBKLAD. V 1500 MM
008	PŘEDSÍŇ	4,74	LINOLEUM	OMÍTKA / KER. OBKLAD	OBKLAD. V 1500 MM
009	KANCELÁŘ	13,25	LINOLEUM	OMÍTKA / KER. OBKLAD	OBKLAD. V 1500 MM
010	KANCELÁŘ	13,02	LINOLEUM	OMÍTKA / KER. OBKLAD	OBKLAD. V 1500 MM
011	CHODBA	60,56	LINOLEUM	OMÍTKA	SOKLOVÁ LIŠTA
012	KANCELÁŘ	13,19	LINOLEUM	OMÍTKA / KER. OBKLAD	OBKLAD. V 1500 MM
016	KANCELÁŘ	13,25	LINOLEUM	OMÍTKA / KER. OBKLAD	OBKLAD. V 1500 MM
017	KANCELÁŘ	13,26	LINOLEUM	OMÍTKA / KER. OBKLAD	OBKLAD. V 1500 MM
018	KANCELÁŘ	13,25	LINOLEUM	OMÍTKA / KER. OBKLAD	OBKLAD. V 1500 MM
019	DENNÍ MÍSTNOST	13,12	LINOLEUM	OMÍTKA / KER. OBKLAD	OBKLAD. V 1500 MM
020	TECHNICKÁ MÍSTNOST	13,25	KERAM. DLAŽBA	OMÍTKA	KERAMICKÝ SOKL V. 100 MM
021	TECHNICKÁ MÍSTNOST	1,36	KERAM. DLAŽBA	OMÍTKA	S.V. 1560 MM
022	PŘEDSÍŇ	1,67	KERAM. DLAŽBA	OMÍTKA / KER. OBKLAD	OBKLAD. V 1500 MM
023	WC	1,52	KERAM. DLAŽBA	OMÍTKA / KER. OBKLAD	OBKLAD. V 1500 MM
024	PŘEDSÍŇ	1,90	KERAM. DLAŽBA	OMÍTKA / KER. OBKLAD	OBKLAD. V 1500 MM
025	WC	1,66	KERAM. DLAŽBA	OMÍTKA / KER. OBKLAD	OBKLAD. V 1500 MM
026	PŘEDSÍŇ	2,24	KERAM. DLAŽBA	OMÍTKA	
027	SKLAD	3,99	KERAM. DLAŽBA	OMÍTKA	
028	SCHODIŠTĚ	7,03	BETON + EPOXID	OMÍTKA	NOVÁ PODLAHA V ÚROVNI -3,100
	CELKEM	301,18			

LEGENDA SYMBOLŮ NN:

- Kabelová trasa
- R32 — Rozvaděč
- Zásuvková skříň
- Zemnící bod, pospojení
- B1 40,4m — Zásuvky, vývody
- Vypínače
- Pohybový senzor
- Svítidlo LED, d=300mm
- Svítidlo LED, 600x600
- Zásuvka SLP, příprava
- Svítidlo nouzové

LAPLAN

LAPLAN a.s., Cejl 504/38
602 00 Brno laplan.cz
IČO: 292 01 691,
ID datové schránky: f9umfsq

výškový systém relativní

Nemocnice Třebíč – Pavilon N – sanace vlhkosti v suterénu

Název stavby

Purkyňovo nám. 133/2, 67401 Třebíč

Místo

Kraj Vysočina, Žižkova 1882/57, 586 01 Jihlava

Stavebník

SO.01 – Pavilon N

Stavební objekt

D.1.4.1 Elektroinstalace

Část dokumentace

provádění stavby

Stupeň dokumentace

Ochranné pospojování — 1:75 — 6x A4

Název výkresu — Měřítko — Formát

Číslo výkresu	Revize	Datum	Kótováno	Číslo zakázky	Sada
23	00	10.1.2024	mm	44_2310	

Ing. Marián Varjú
Projektant HIP

Ing. Lipovský
Vypracoval

Ing. Lipovský
Odpovědný projektant