

SKLADBA PŘÍČKY BEZ KOTVENÍ DO STROPU

- SS  
01

  - Vápenná malba s protiplísňovou úpravou
  - Protipožární impregnované sádrokartonové desky 2x 12,5mm
  - Ocelový profil CW 100 + hlavový nosník 2x UA 100 + 3x UW 100
  - Minerální izolace z kameniných vláken 40 kg/m³ H.80mm
  - Protipožární impregnované sádrokartonové desky 2x 12,5mm
  - Vápenná malba s protiplísňovou úpravou

SKLADBA SAMONOSNÉHO PODHLEDU

- SSP  
01


  - Záklap štoru - protipožární impregnované sádrokartonové desky 12,5mm
  - Minerální izolace z kameniných vláken 40 kg/m³ H.80mm
  - Nosný rastr - zdvojený profil UW 100 ; rozteč 500 mm;
  - kotvení přes opláštění příčky do hlavového nosníku nasunutím do profilu UW MAX 100
  - Protipožární impregnované sádrokartonové desky 12,5mm
  - Vápenná malba s protiplísňovou úpravou

SKLADBA PODLAHY

- SP  
01

  - Stávající betonová podlaha
- D  
01

  - Protipožární dveře
    - Do skladů budou použity protipožární dveře interiérové - dřevěné, provedení klima III, otevírávě, rozměr 800/1910 mm, s požární odolností EI 30/DP3-C; povrchová úprava HPL laminát - odstín / dekor dle volby stavebníka; otevírání kliká/klika - broušený nerez; kování štiřové - broušený nerez; samozavírač bez aretace (C5); zámek s cylindrickou vložkou do systému generálního klíče; označení účelu místnosti - „sklad“ + číslo místnosti - nerez. Zámubení ocelová (požární), povrchová úprava - antikorozní nářetové souvrství; odstín dle volby stavebníka.

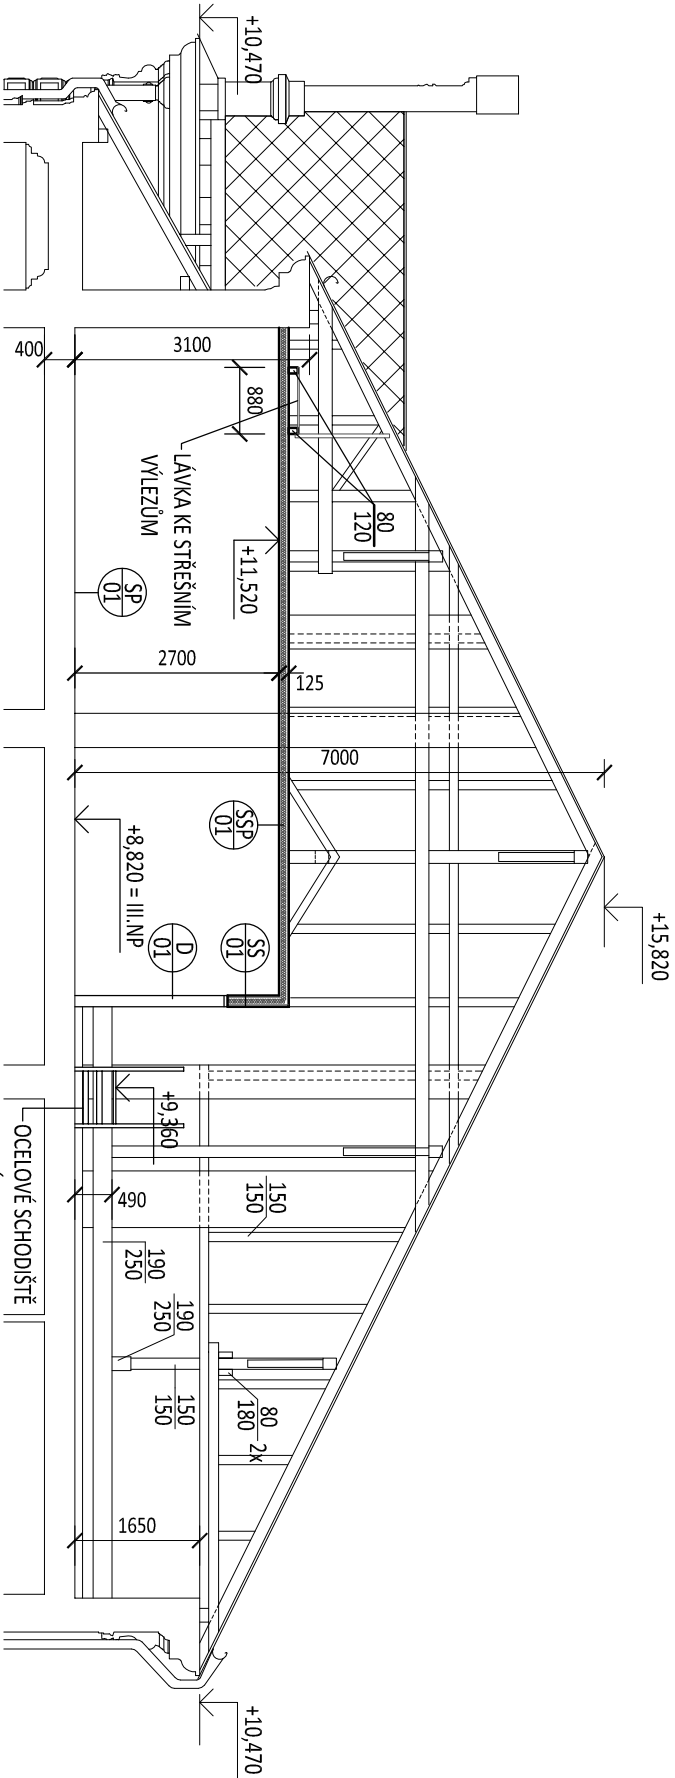

Projektant	Ing. Ivan Dolejš		Autorizace	Ing. František Dvořák	
Zakázka číslo	23-50-884		Archivní číslo	R/237	
Investor	Kraj Vysočina, Žižkova 57/1882, 587 33 Jihlava				
Stupeň	Dokumentace pro stavební povolení a provádění stavby			BRODSKÁ STAVEBNÍ spol. s r.o. Šafránová 2239/14, Záběhlice 106 00 Praha 10	
Místo	Základní škola a Praktická škola, U Trojice 2104, Havlíčkův Brod				
ZŠ a PŠ Havlíčkův Brod - zřízení skladu					
ŘEZ A-A'				Datum: červen 2023	
				Číslo výkresu: D.1.4	
				Měřítko: 1:100	