



VÝKRES STÁVAJÍCÍHO STAVU
PŮDORYS 1:100

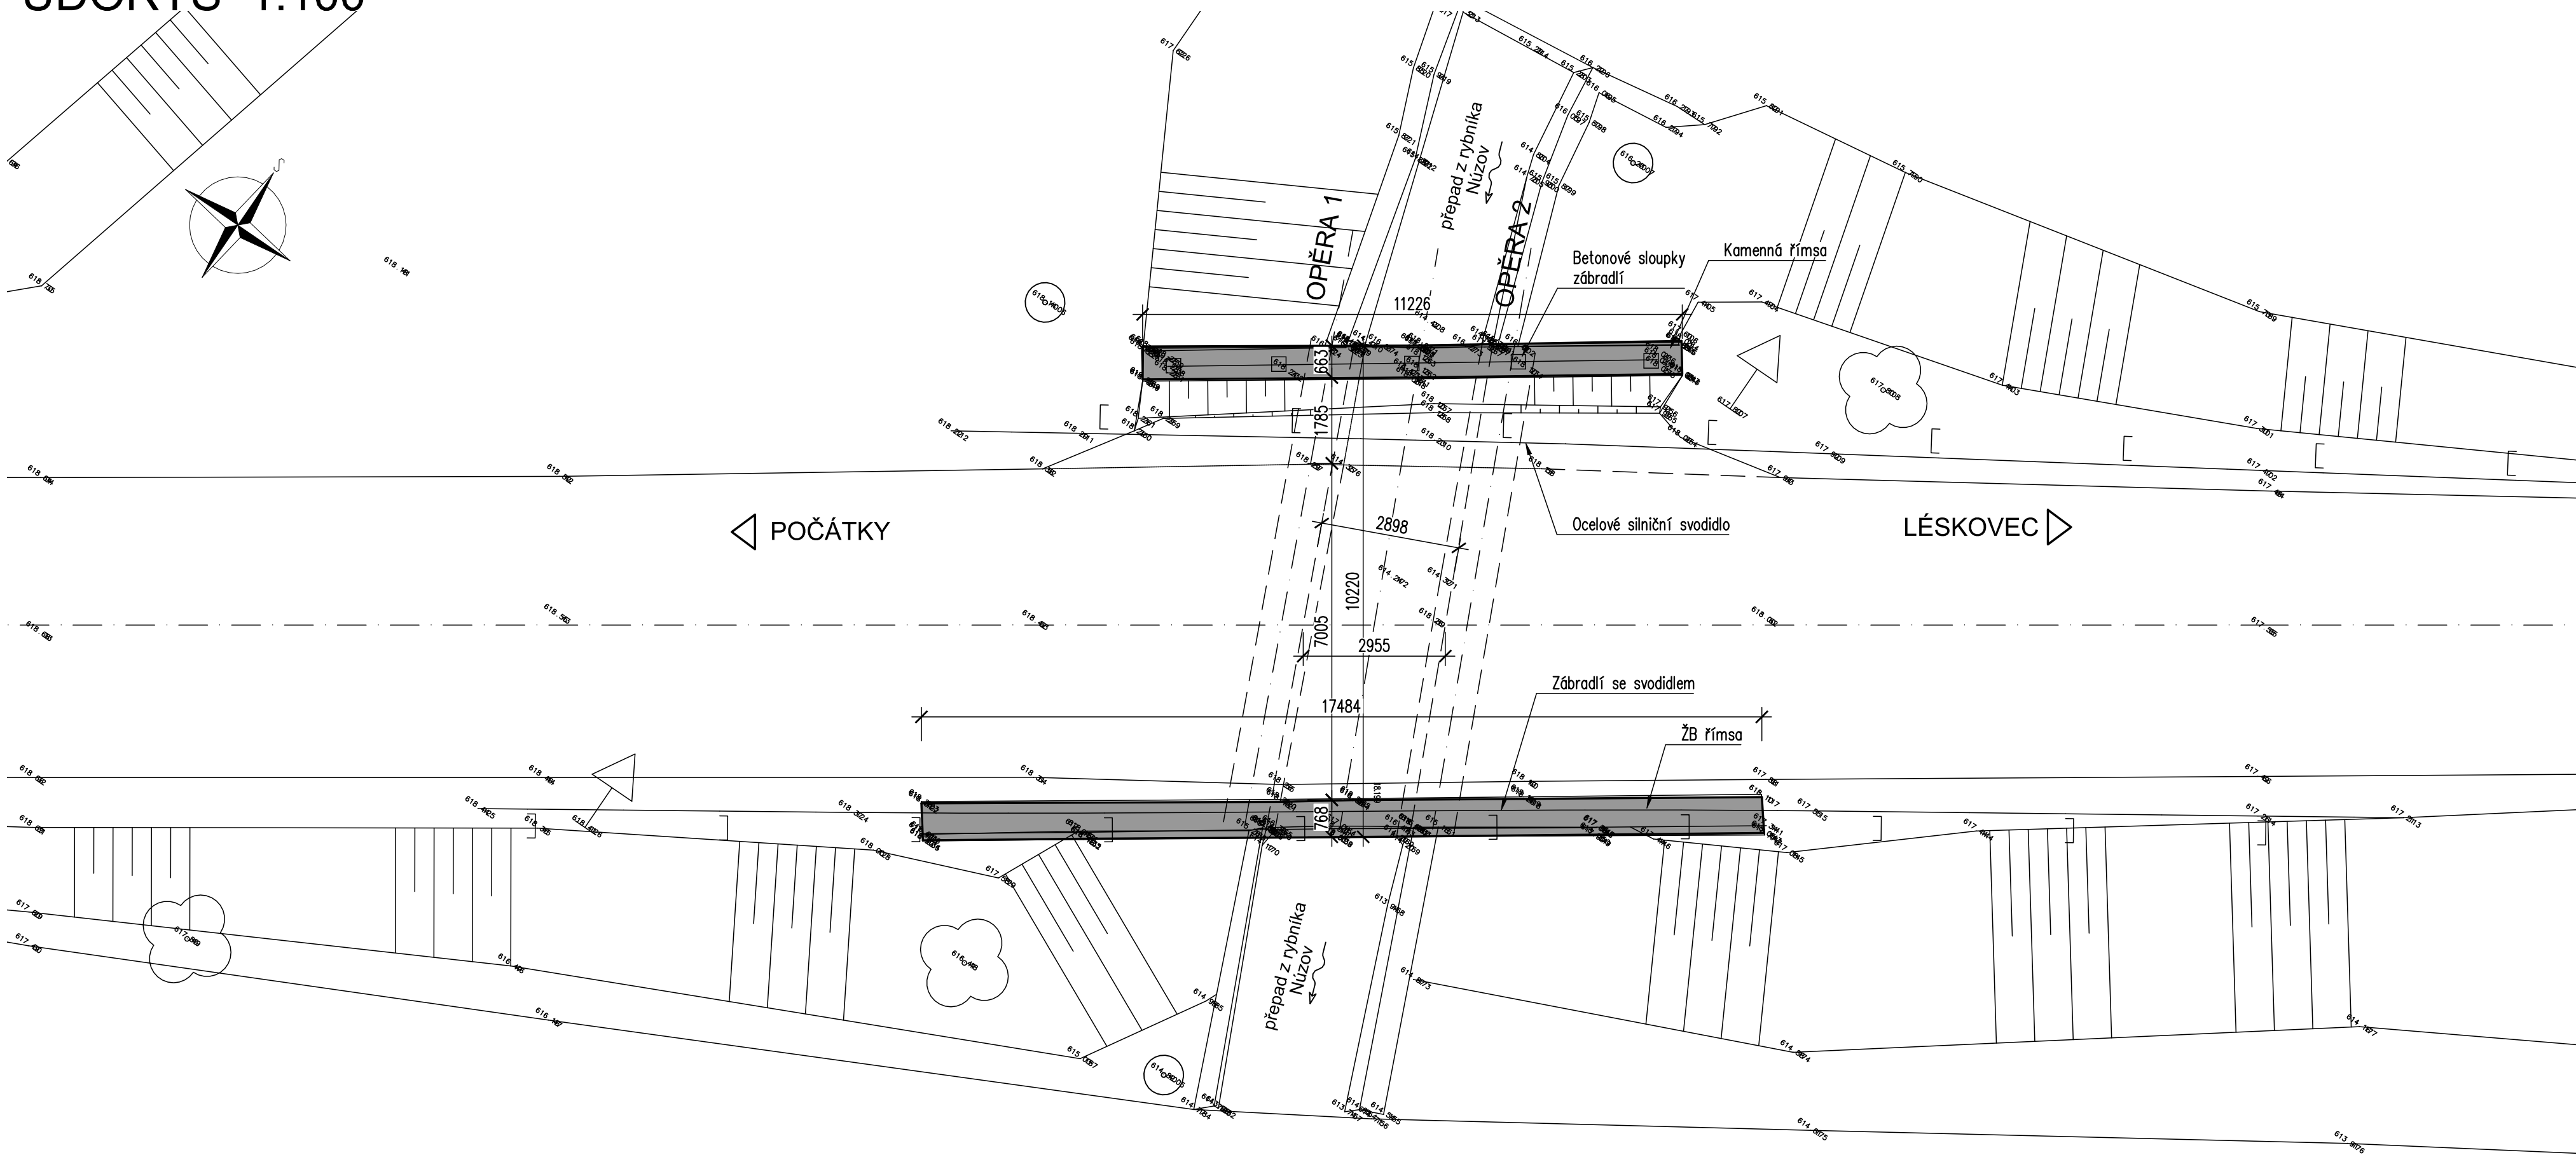


PODÉLNÝ ŘEZ 1:50

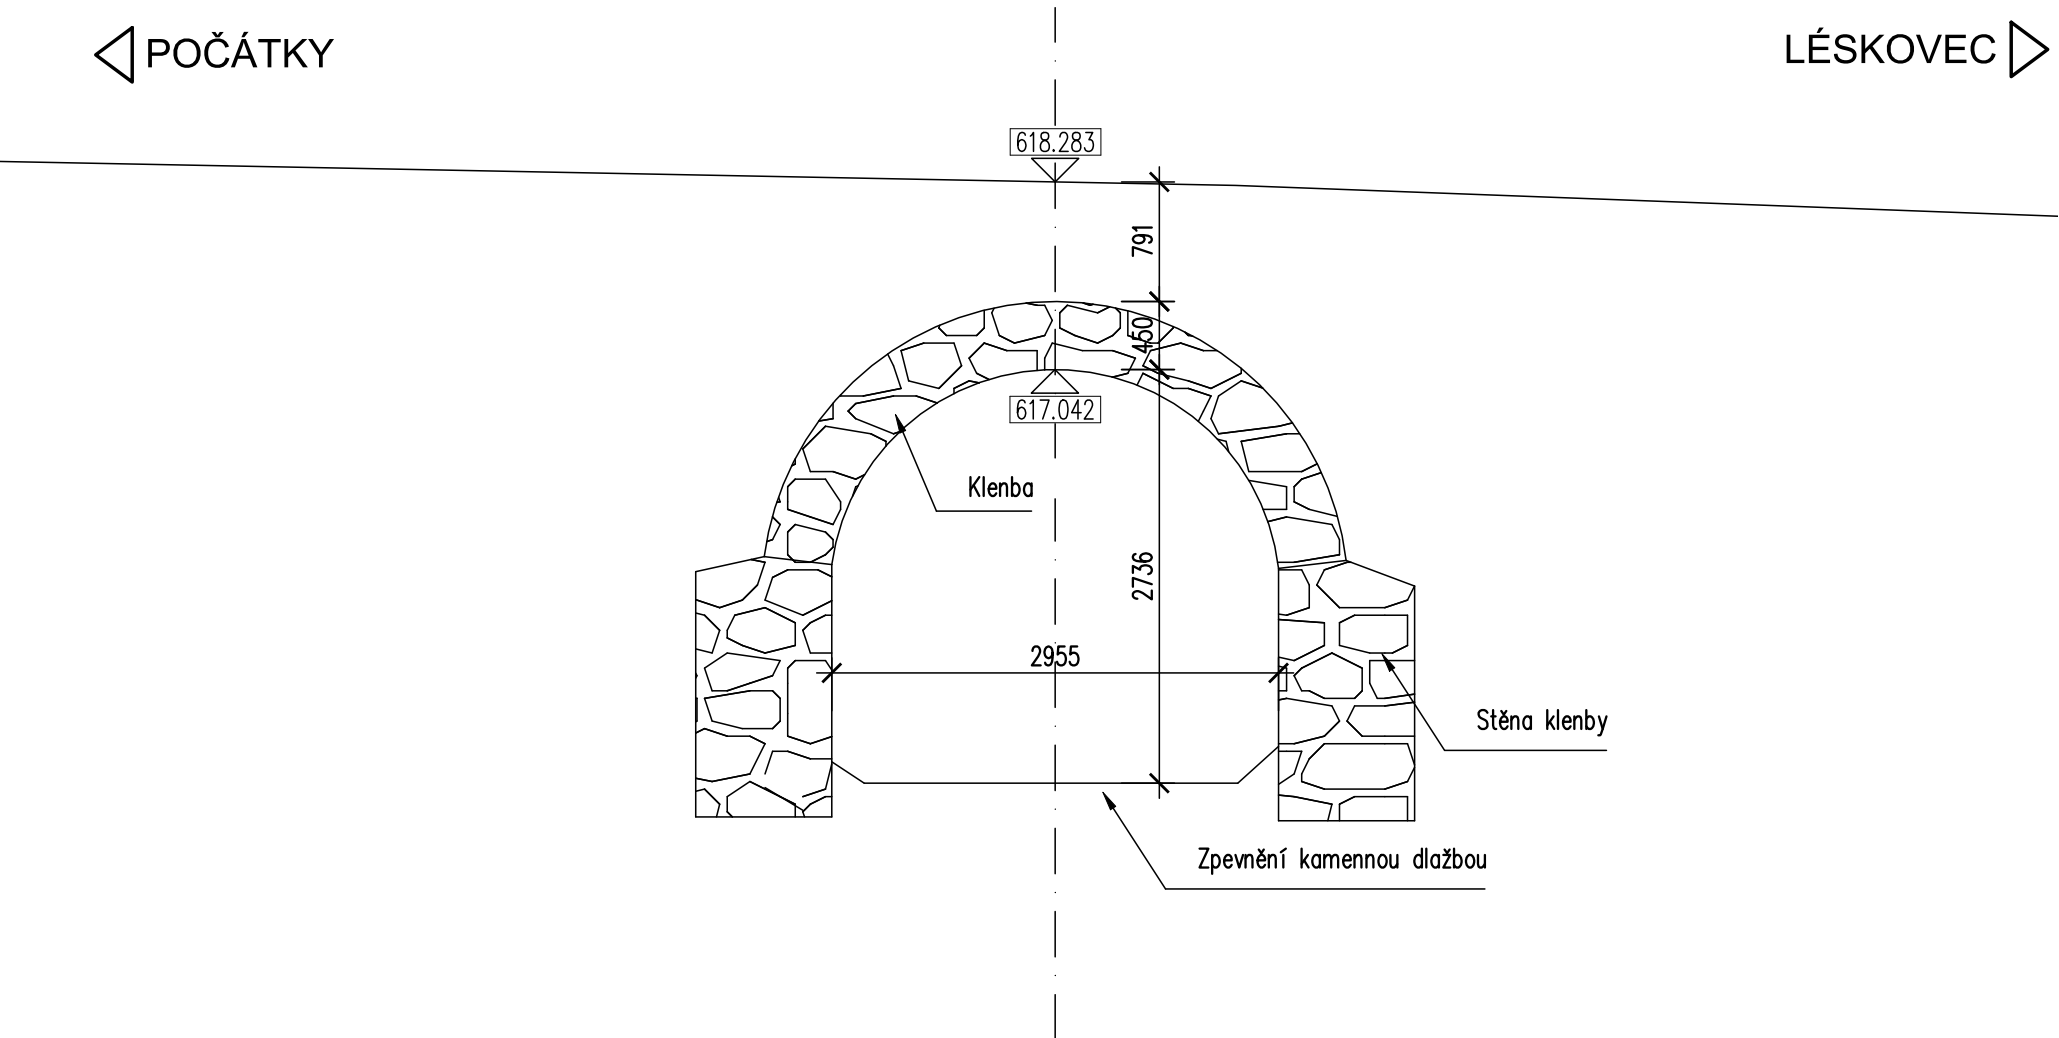

POZNÁMKY:

BUDOU ODSTRANĚNY ŘÍMSY, SVIDLÁ A ZÁBRADLÍ.
POTÉ DOJDE K ODFRÉZOVÁNÍ VOZOVKY A
PROVEDENÍ VÝKOPU K HORNÍMU POVRCHU KLENBY.
KLENBA I KAMENNÁ ČELA KLENBY ZŮSTANOU
ZACHOVÁNA A BUDOU SANOVÁNY.



PŘÍČNÝ ŘEZ 1:50

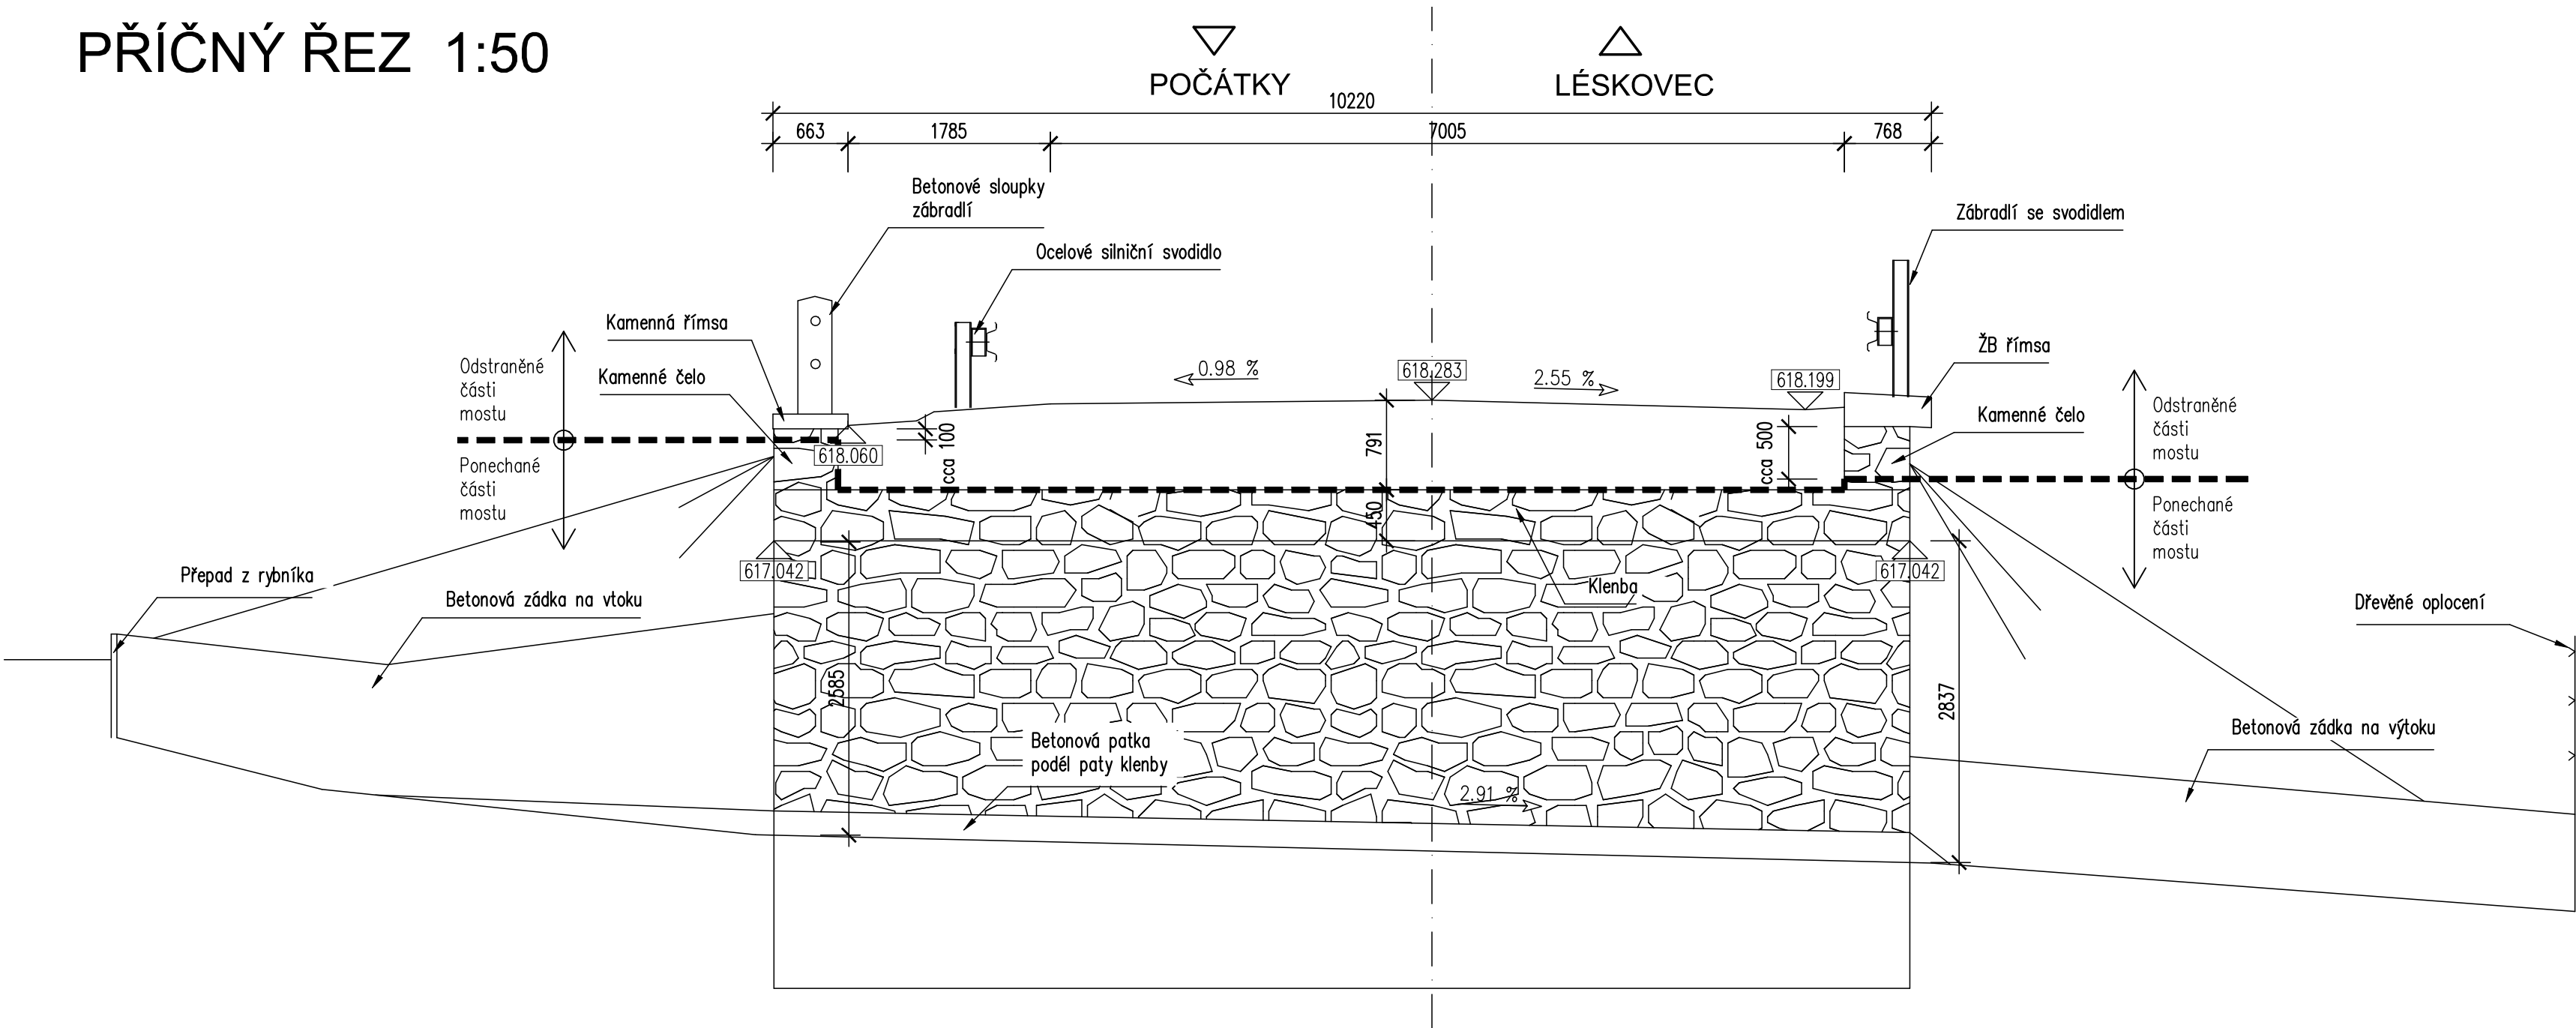

OBJEDNATEL:
KRAJSKÁ SPRÁVA A ÚDRŽBA SILNIC VYSOČINY, příspěvková organizace
Kosovská 1122/16
586 01 Jihlava

D

PDPS

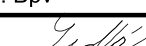 SOUŘADNICOVÝ SYSTÉM: S-JTSK, VÝŠKOVÝ SYSTÉM: BpV				
ZODP. PROJEKTANT	ING. MILAN SEDLÁK		ING. MILAN SEDLÁK email: milansediakk@seznam.cz tel: 777 989 895	
VYPRACOVAL	ING. MILAN SEDLÁK			
KONTROLOVAL	ING. DAVID MLČÁK			
KRAJ: VYSOČINA				
OBEC: POČÁTKY				
NÁZEV AKCE				DATUM
II/132 POČÁTKY - MOST ev. č.132 - 005 SO 201 MOST ev.č.132 - 005				08/2020
				FORMÁT
				8x4
				MĚŘÍTKO
NÁZEV PŘÍLOHY				1:100,50
				CÍS. ZAKÁZKY
VÝKRES STÁVAJÍCÍHO STAVU				2004
				ÚČEL
				PDPS
				CÍS. SOUPRAVY
			CÍS. PŘÍLOHY	
			D.1.2.2	