



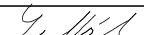
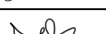
PŘÍČNÝ ŘEZ 1:50

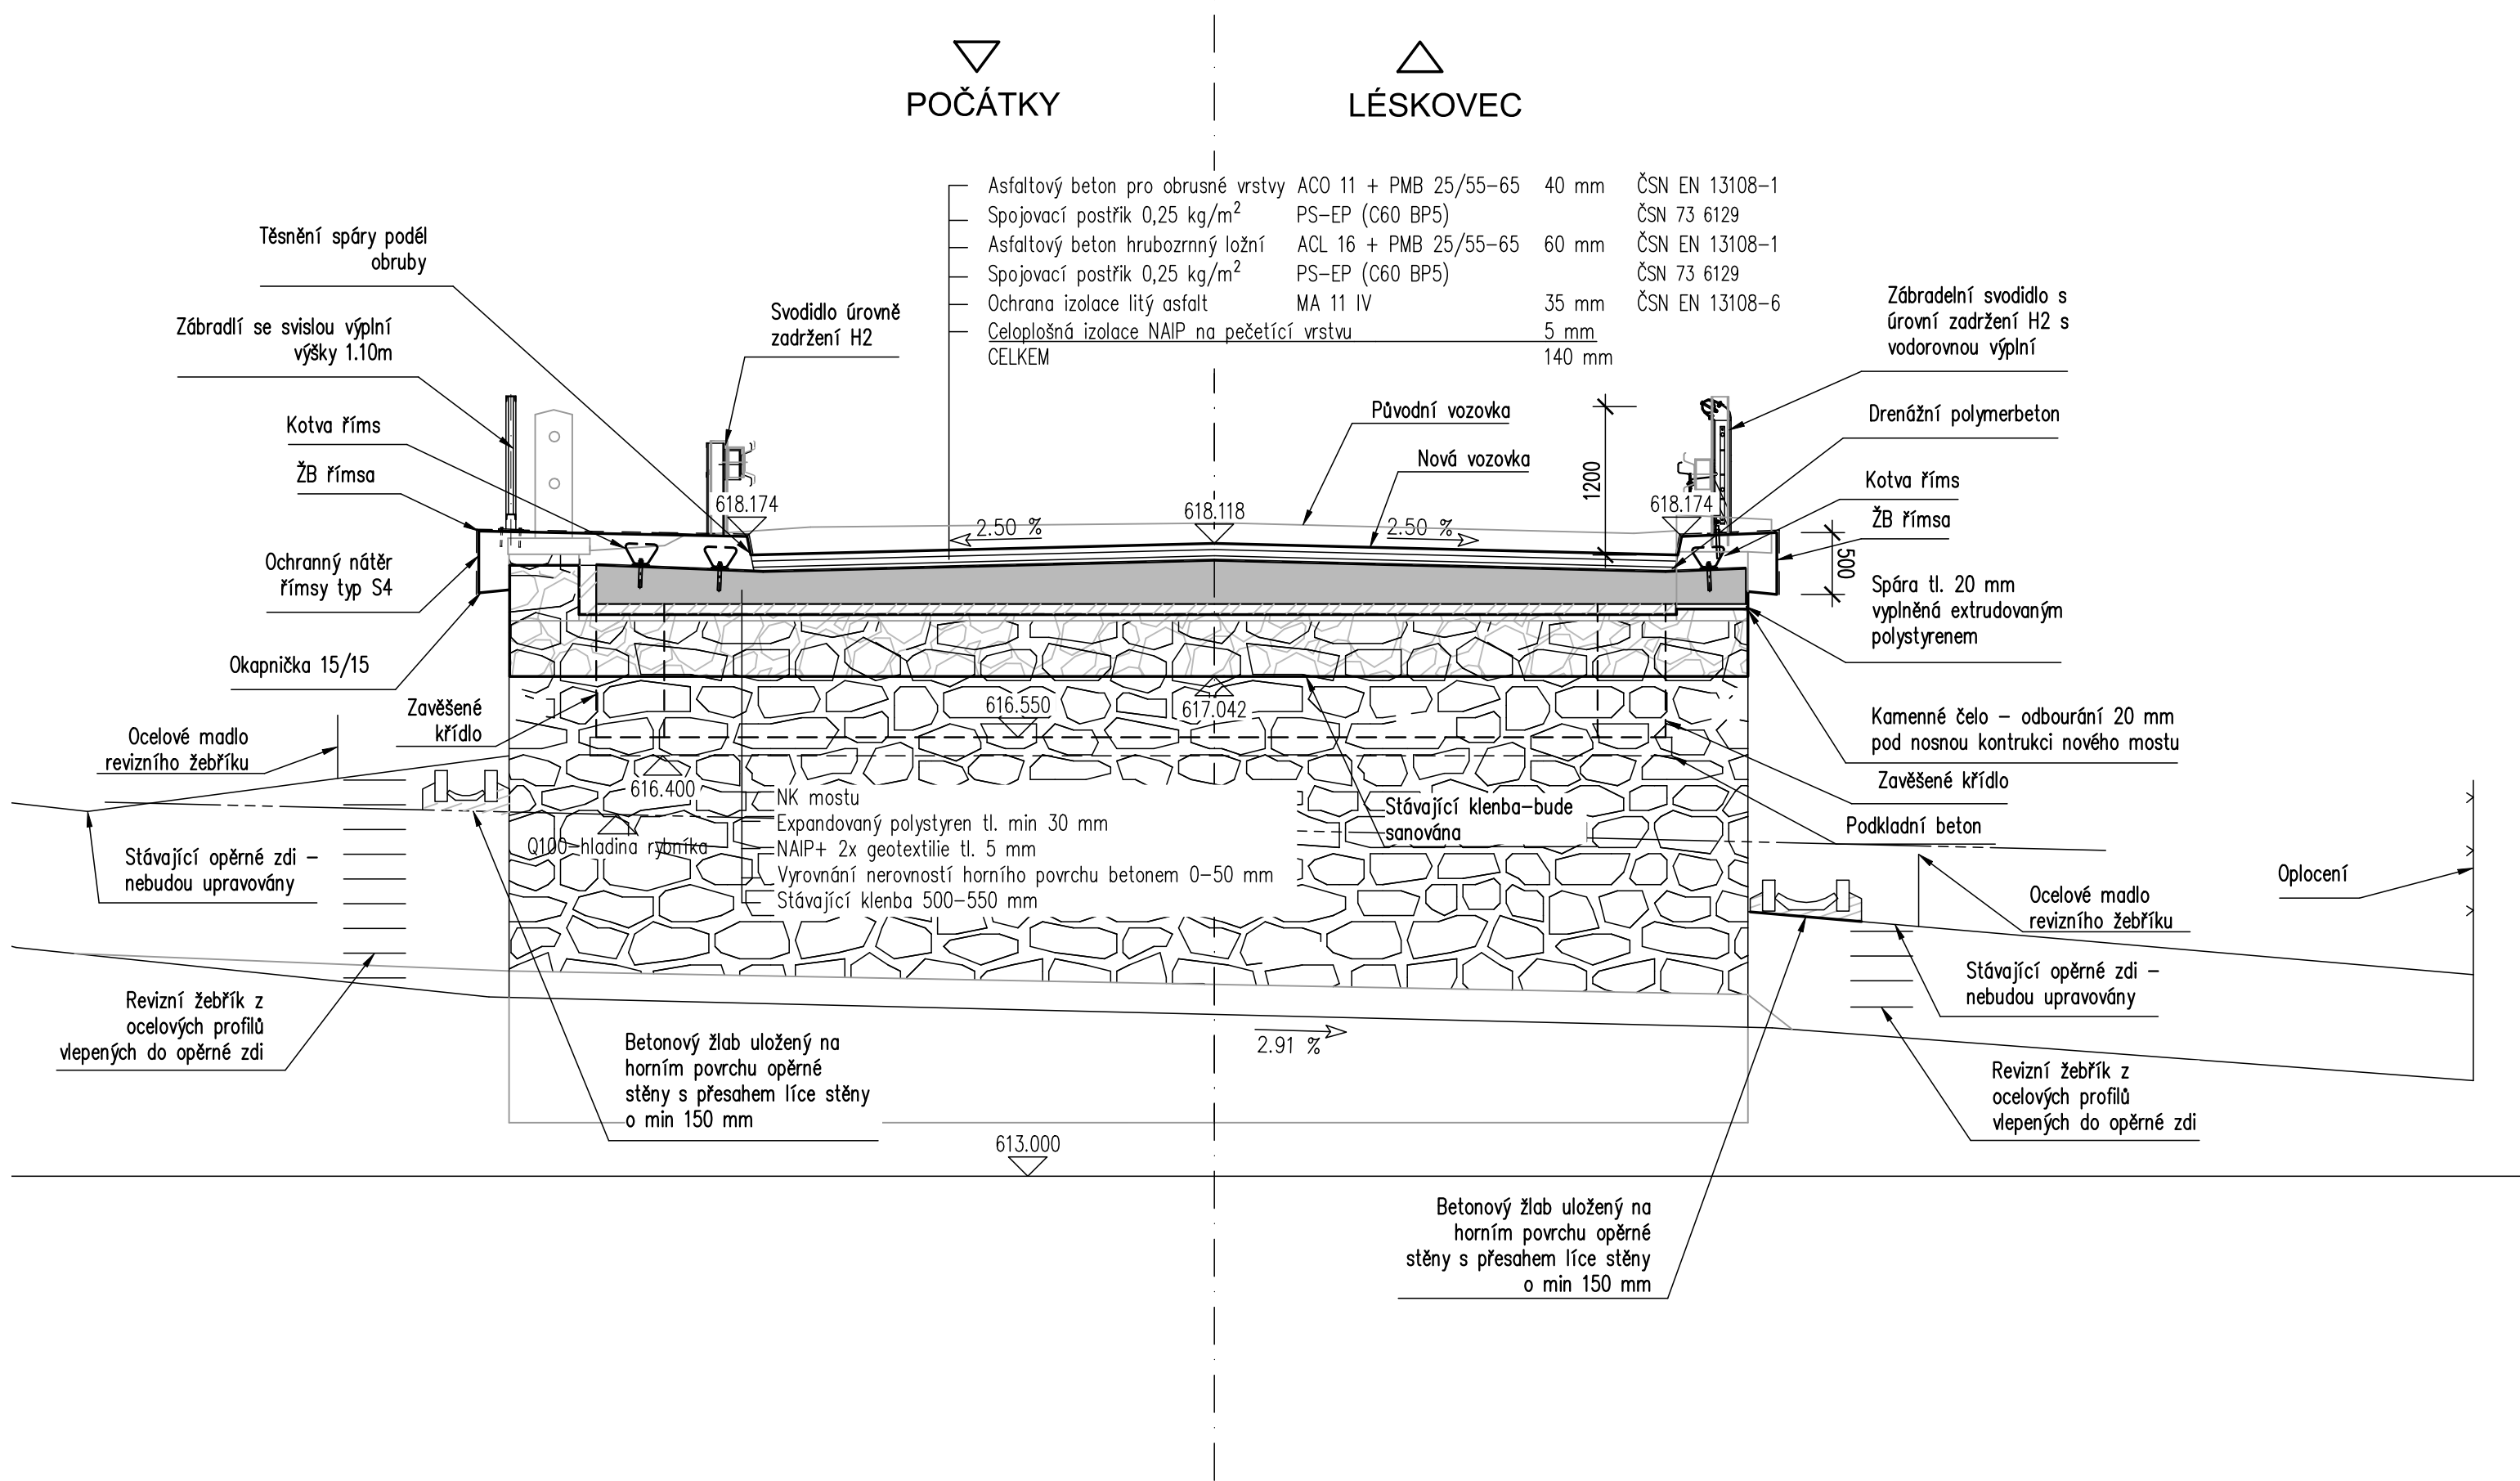

OBJEDNATEL:

KRAJSKÁ SPRÁVA A ÚDRŽBA SILNIC VYSOČINY, příspěvková organizace
Kosovská 1122/16
586 01 Jihlava

D PDPS

SOUŘADNICOVÝ SYSTÉM: S-JTSK, VÝŠKOVÝ SYSTÉM: Bpv				
ZODP. PROJEKTANT	ING. MILAN SEDLÁK		ING. MILAN SEDLÁK email: milansedlakk@seznam.cz tel: 777 989 895	
VYPRACOVAL	ING. MILAN SEDLÁK			
KONTROLOVAL	ING. DAVID MLČÁK			
KRAJ: VYSOČINA	OBEK: POČÁTKY		DATUM	08/2020
II/132 POČÁTKY - MOST ev. č.132 - 005 SO 201 MOST ev.č.132 - 005			FORMÁT	3x A4
			MĚŘÍTKO	1:50
			ČÍS. ZAKÁZKY	2004
			ÚČEL	PDPS
NÁZEV PŘÍLOHY			ČÍS. SOUPRAVY	ČÍS. PŘÍLOHY
PŘÍČNÝ ŘEZ				D.1.2.5