


SOUHLAS SE STAVBOU - LV1703

LEGENDA ZÁBORŮ:

-  Trvalý zábor
-  Dočasný zábor
-  Zábor p. Beneš

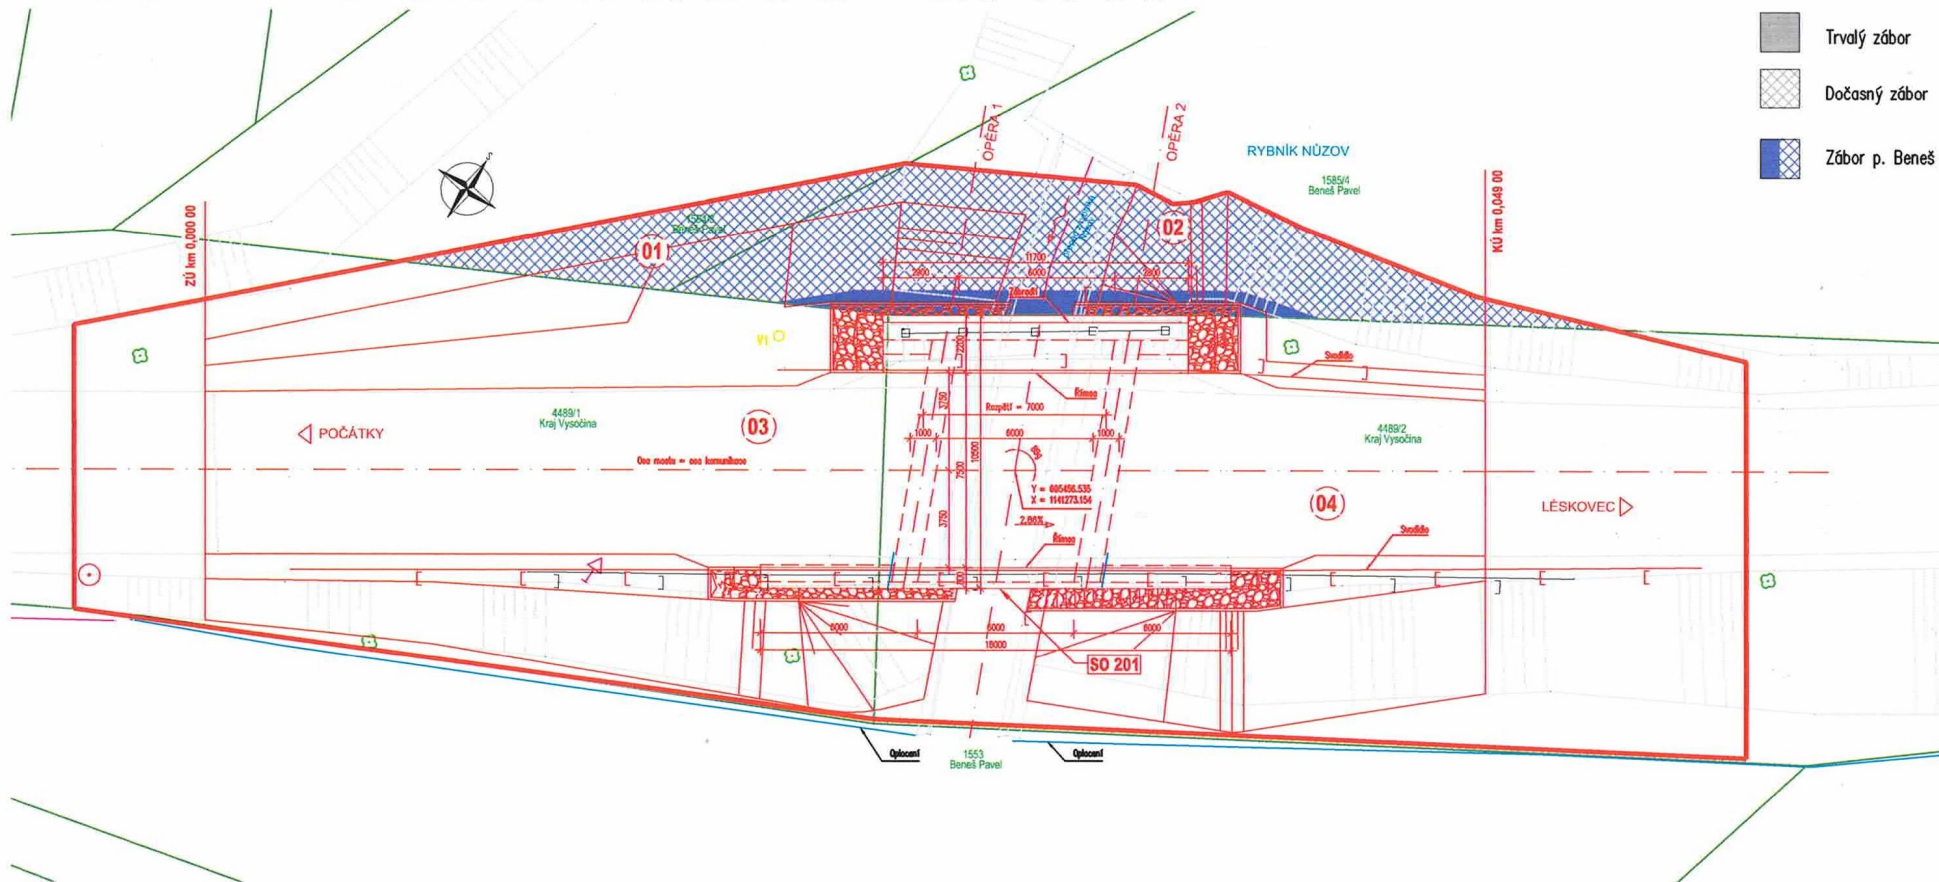

KÚ	č. pol.	Parc. č. dle KN	Výměra dle KN (m ²)	Číslo LV	Vlastník	Právo hospodaření s majetkem státu	Druh pozemku, typ budovy	Způsob využití	Způsob ochrany pozemku	BPEJ	Plocha dočasněho záboru (m ²)	Plocha trvalého záboru (m ²)
Počátky 732002	1	1554/3	2614	1703	Beneš Pavel, Solní 2024, 39301 Pelhřimov		ostatní plocha	neplodná půda			30	0
	2	1585/4	23821	1703	Beneš Pavel, Solní 2024, 39301 Pelhřimov		vodní plocha	rybník			103	17

SOUHLAS SE STAVBOU:

II/132 – Počátky, most ev.č. 132-005

NÁZEV: BENEŠ PAVEL

ZASTOUPEN: BEN SOL S.R.O.

ADRESA: 25.2.2020

DATUM PODPISU: 25.2.2020

RAZÍTKO/PODPIS: 25.2.2020

BEN SOL S.R.O.
PRAHA 8, KORYUBY, ZEMKLOVA 139/22A, PSČ 182 00
IČ: 276 14 760, DIČ: CZ27614760

E

DUSP

SOUŘADNICOVÝ SYSTÉM: S-JTSK, VÝŠKOVÝ SYSTÉM: Bpv

ZODP. PROJEKTANT	ING. MILAN SEDLÁK	<i>Sedlák</i>	ING. MILAN SEDLÁK email: milansedlakk@seznam.cz tel: 777 989 895	
VYPRACOVAL	ING. MILAN SEDLÁK	<i>Sedlák</i>		
KONTROLOVAL	ING. DAVID MLČÁK	<i>MLČÁK</i>		
KRAJ. VYSOČINA	OBEC. POČÁTKY			
NÁZEV AKCE			DATUM	04/2020
II/132 Počátky - MOST ev.č. 132 - 005			FORMÁT	2xA4
			MĚŘÍTKO	-
			ČÍS. ZAKÁZKY	2004
			ÚČEL	DUSP
NÁZEV PŘÍLOHY			ČÍS. SOUPRAVY	ČÍS. PŘÍLOHY
SOUHLAS SE STAVBOU - LIST VLASTNICTVÍ 1703				E.2