


# ŘEZ A-A - STÁVAJÍCÍ STAV A BOURANÉ KONSTRUKCE

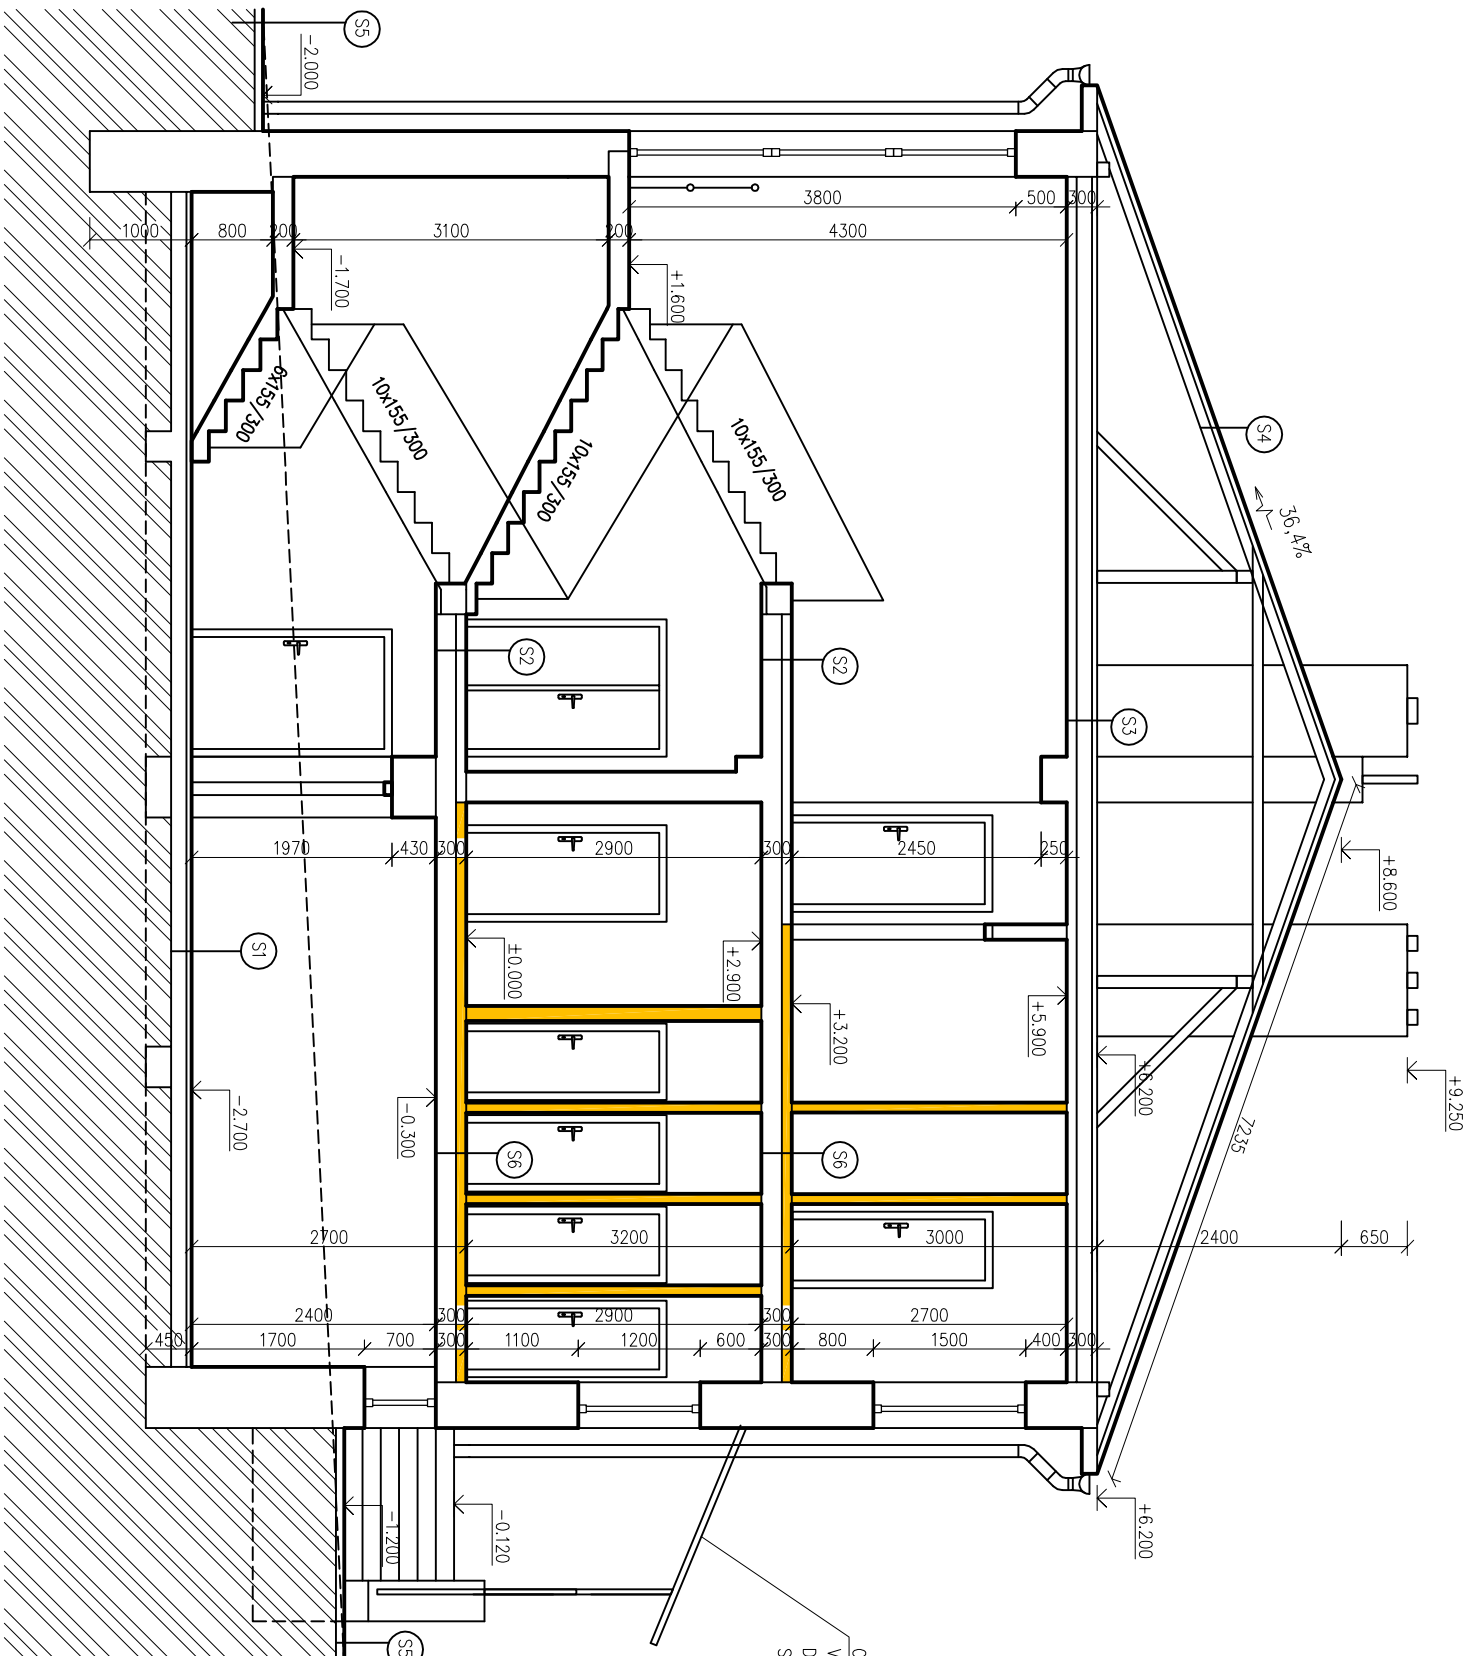

ODSTRAŇENÍ ZABRADLU U  
VENKOVNÍHO SCHODIŠTĚ A  
DEMONTÁŽ STÁVAJÍCÍ  
STRÍŠKY

S1  
— BETONOVÁ MAZANINA  
— STÁVAJÍCÍ KONSTRUKCE PODLAHY  
— PŮVODNÍ ZEMINA

S2  
— KERAMICKÁ DLAŽBA/POLAK PVC  
— LEPÍCÍ IMEL  
— STÁVAJÍCÍ SKLADBA PODLAHY cca 100mm, vč. NOSNÉ  
STROPNÍ KONSTRUKCE (BETONOVÝ PANEĽ TL. 200mm)

S3  
— ZAKLOP – PRKNA TL. 25mm  
— NOSNÁ STROPNÍ KONSTRUKCE (BETONOVÝ PANEĽ TL. 200mm)

S4  
— STŘEŠNÍ KRYTINA – POZINKOVANÝ OCELOVÝ PLECH  
— LAŤ 50/40mm  
— KONTROLATĚ 60/40mm  
— HYDROIZOLAČNÍ VRSTVA – ASFALTOVÝ PÁS  
— ZAKLOP – PRKNA 25mm (DOPORUČENO)  
— KROKVE 100/160mm

S5  
— VIBROLISOVANÉ BETONOVÉ DLAŽDICE TL. 60(80)mm  
— DRČENÉ KAMENIVO FRAKCE 4–8mm  
— PŮVODNÍ ZEMINA

S6  
— ODSTRAŇENÍ STÁVAJÍCÍ SKLADBY PODLAHY cca 100mm AŽ NA  
— NOSNOU STROPNÍ KONSTRUKCI (BETONOVÝ PANEĽ TL. 200mm)

SOUŘADNICOVÝ SYSTÉM - JTSK  
VÝŠKOVÝ SYSTÉM - BpV  
±0,000 = STÁVAJÍCÍ ÚROVEŇ PODLAHY 1.NP

## LEGENDA MATERIÁLŮ:

STÁVAJÍCÍ ZDIVO

BOURANÉ KONSTRUKCE

Kreslil		Vypracoval		Zodp. proj.		JAROSLAV ROUS ŽDAR NAD SAZAVOU 591 01, IČO: 410 01 117 TEL: 777 660 723 WWW: jrous.cz email: jrous@jrous.cz
nashudec 1805		ING.ROUŠ		ING.ROUŠ		
Kroj: VYSOČINA		O.ú.(Mě.ú.):		VELKÉ MEZIRČÍ		
Stavebník: KRAJSKÁ SPRÁVA A ÚDRŽBA SILNIC VYSOČINY, KOSOVSKÁ 1122/16, 586 01 JIHLAVA						
Místo stavby:		K.Ú.: VELKÉ MEZIRČÍ, parcela č. 3813/3				Č. zakázky: P/048/2015 Datum: 09/2015 Stupeň: PS Formát: 244 Měřítko: 1:75 Číslo výkresu: D1.1.b4
Akce:		STAVEBNÍ ÚPRAVY BUDOVY				
CESTMISTROVSTVÍ VELKÉ MEZIRČÍ, UL. FRANTIŠKY STRÁNECKÉ 40				Datum:		
				Stupeň:		
				Formát:		
Obsah:		ŘEZ A-A – STÁVAJÍCÍ STAV A BOURANÉ KONSTRUKCE				
Část profese:		ARCHITEKTONICKO STAVEBNÍ ŘEŠENÍ				