



# PŘÍČNÝ ŘEZ ETAPY I a II

ETAPA I

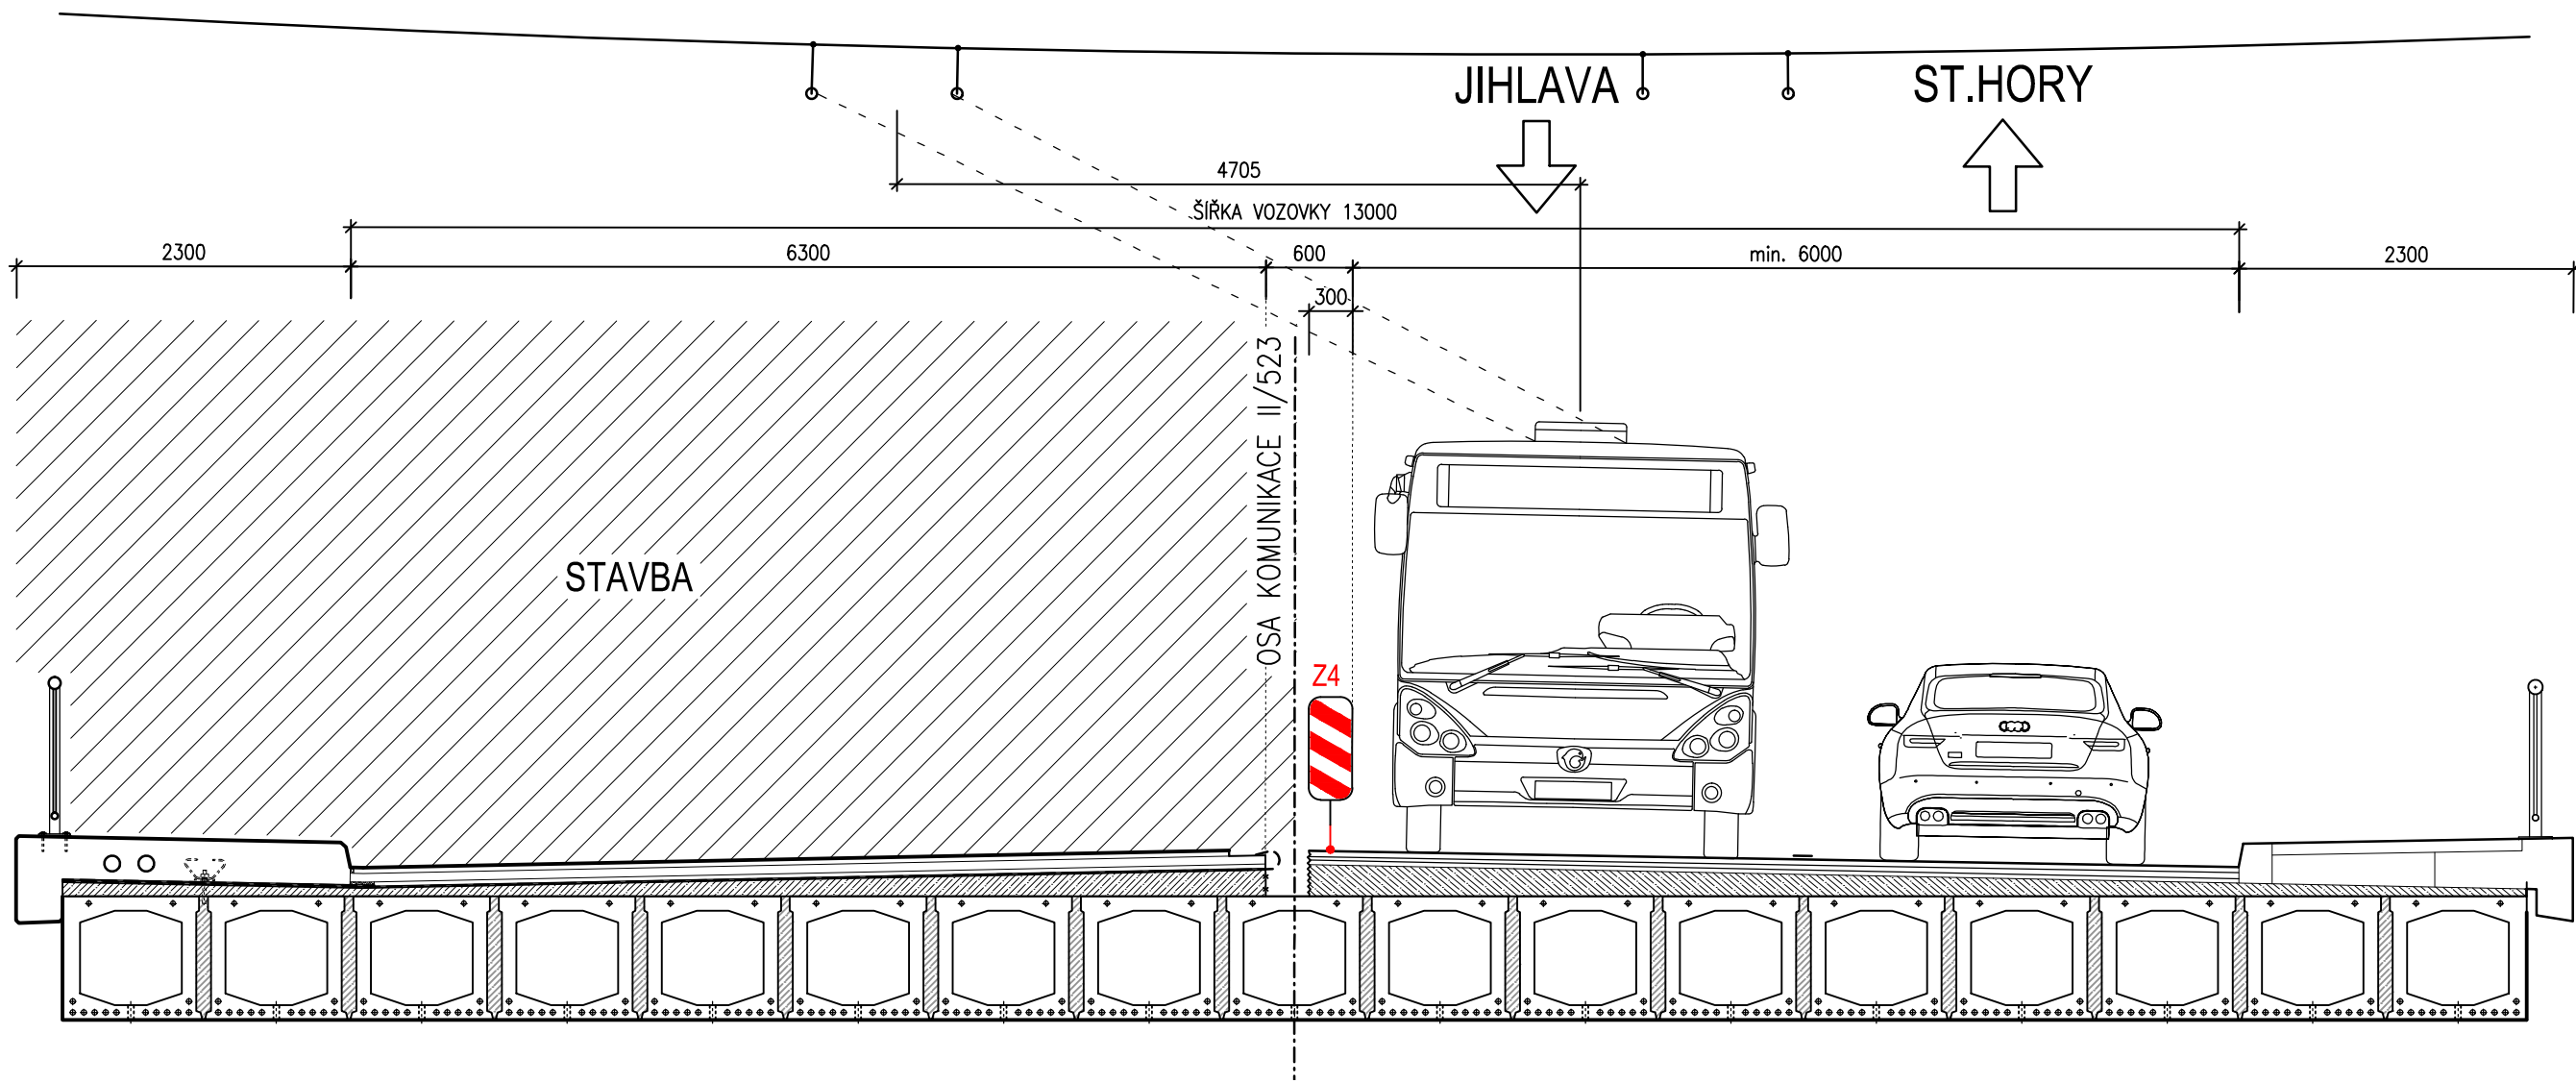


ETAPA II

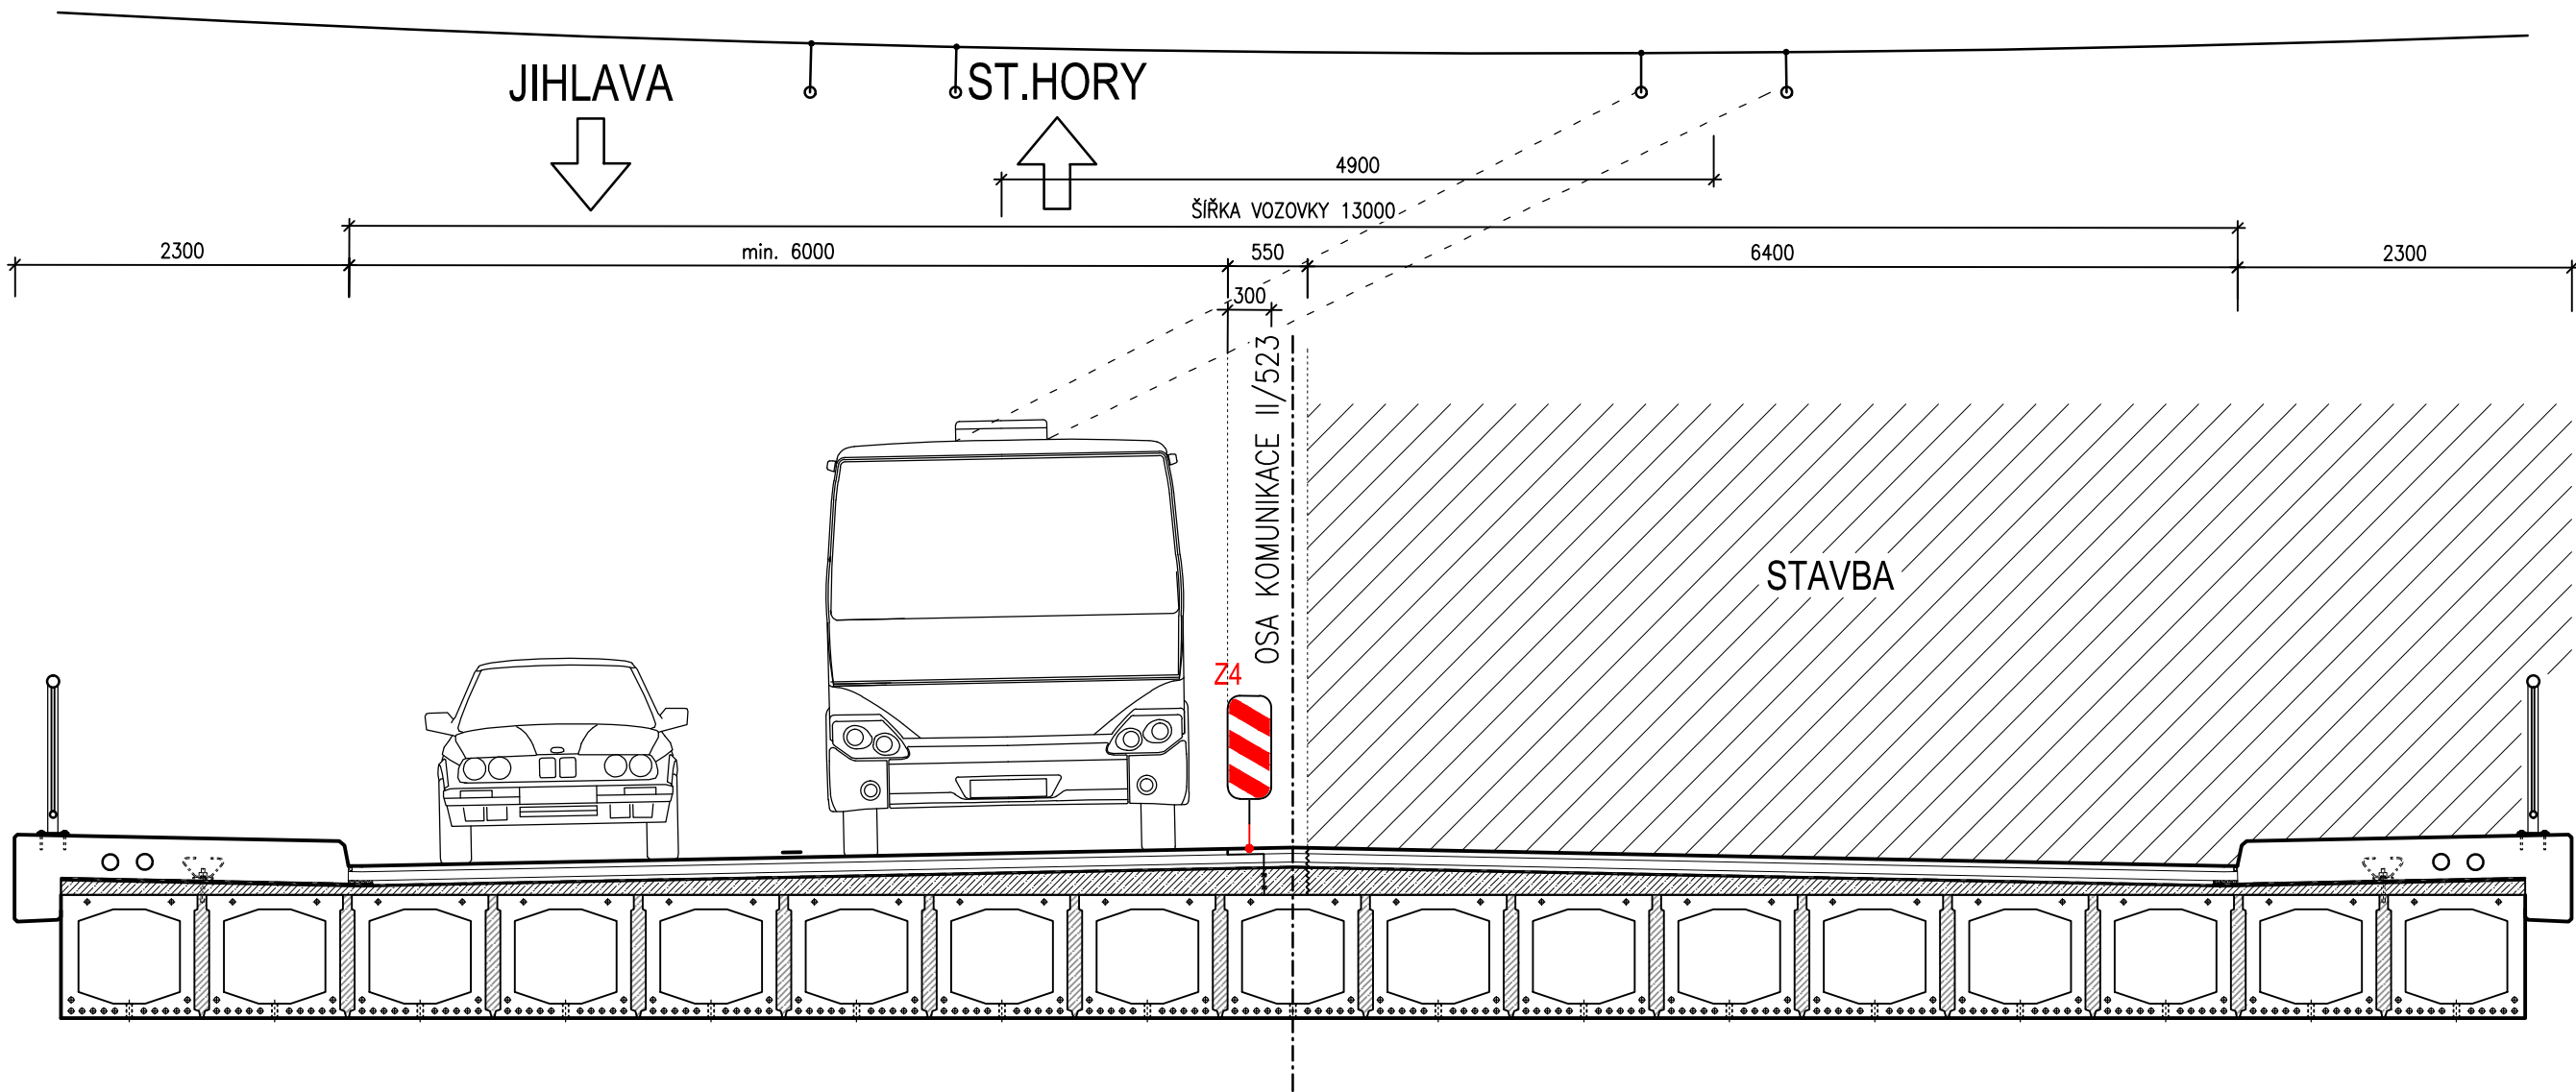

B  
SO 182

PDPS

SOUŘADNICOVÝ SYSTÉM: S-JTSK  
VÝŠKOVÝ SYSTÉM: Bpv

VEDOUČÍ PROJEKTANT	Ing. Martin ŘEHULKA		 Projekční kancelář PRIS spol. s r.o. OSOVA 20, 625 00 BRNO tel. / fax 547 212 053, e-mail info@pris.cz		
ZODPOVĚDNÝ PROJEKTANT	Ing. Kateřina MRHAČOVÁ				
VYPRACOVAL	Ing. Kateřina MRHAČOVÁ				
KONTROLOVAL	Ing. Jiří ŠRUBAŘ				
KRAJ	KRAJ VYSOČINA	OBJEDNATEL DOKUMENTACE	KSÚS VYSOČINA	DATUM	12/2019
II/523 Jihlava, ul. Jiráskova most ev.č. 523-001 SO 182 - Dopravně inženýrská opatření				FORMÁT	6 A4
				MĚŘÍTKO	1:50
				STUPEŇ	PDPS
				ČÍS. ZAKÁZKY	19044
				ARCHIVNÍ ČÍS.	B1_04_PRR.dwg
PŘÍLOHA	PŘÍČNÝ ŘEZ ETAPY I a II			ČÍS. SOUPRAVY	ČÍS. VÝKRESU