



PŘÍČNÝ ŘEZ-STÁVAJÍCÍ STAV

ŘEZ A-A V POLI 1:50

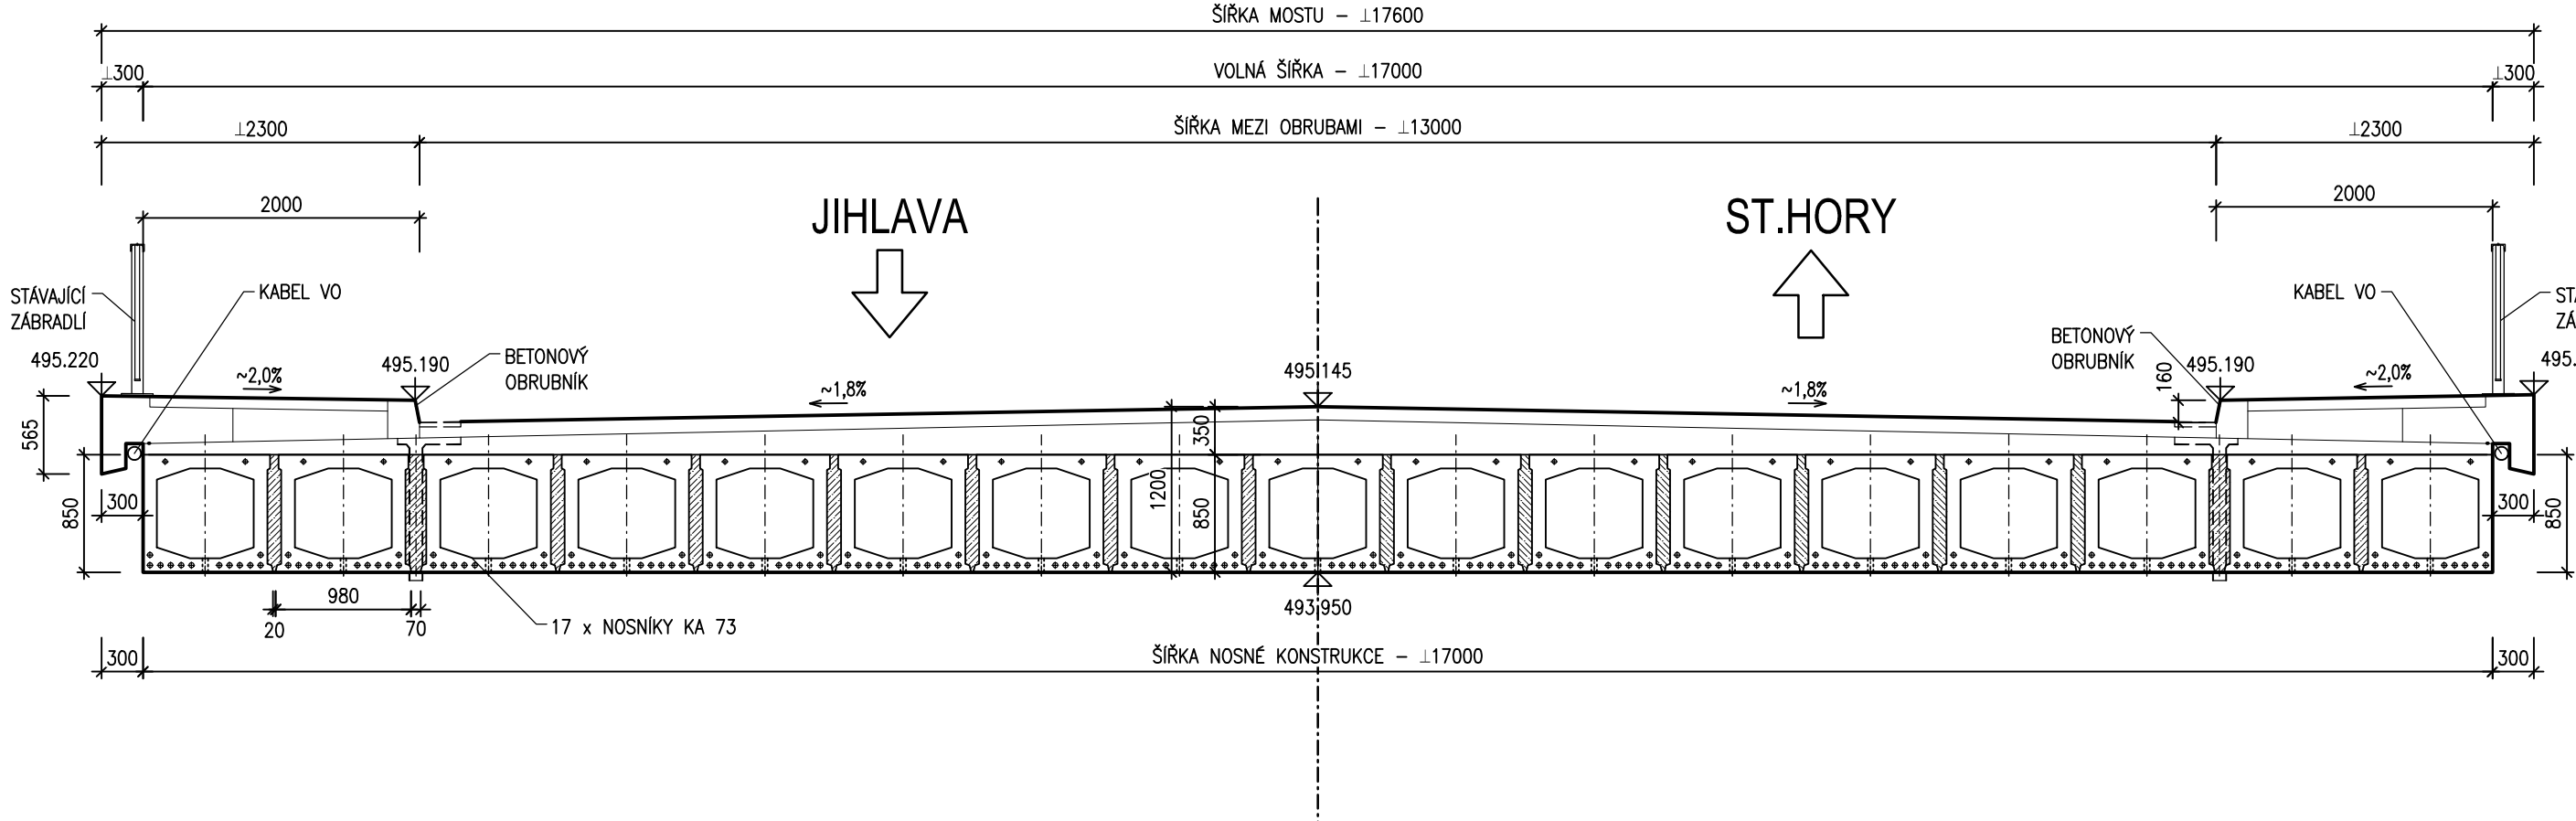


ŘEZ B-B NAD PODPOROU 1:50

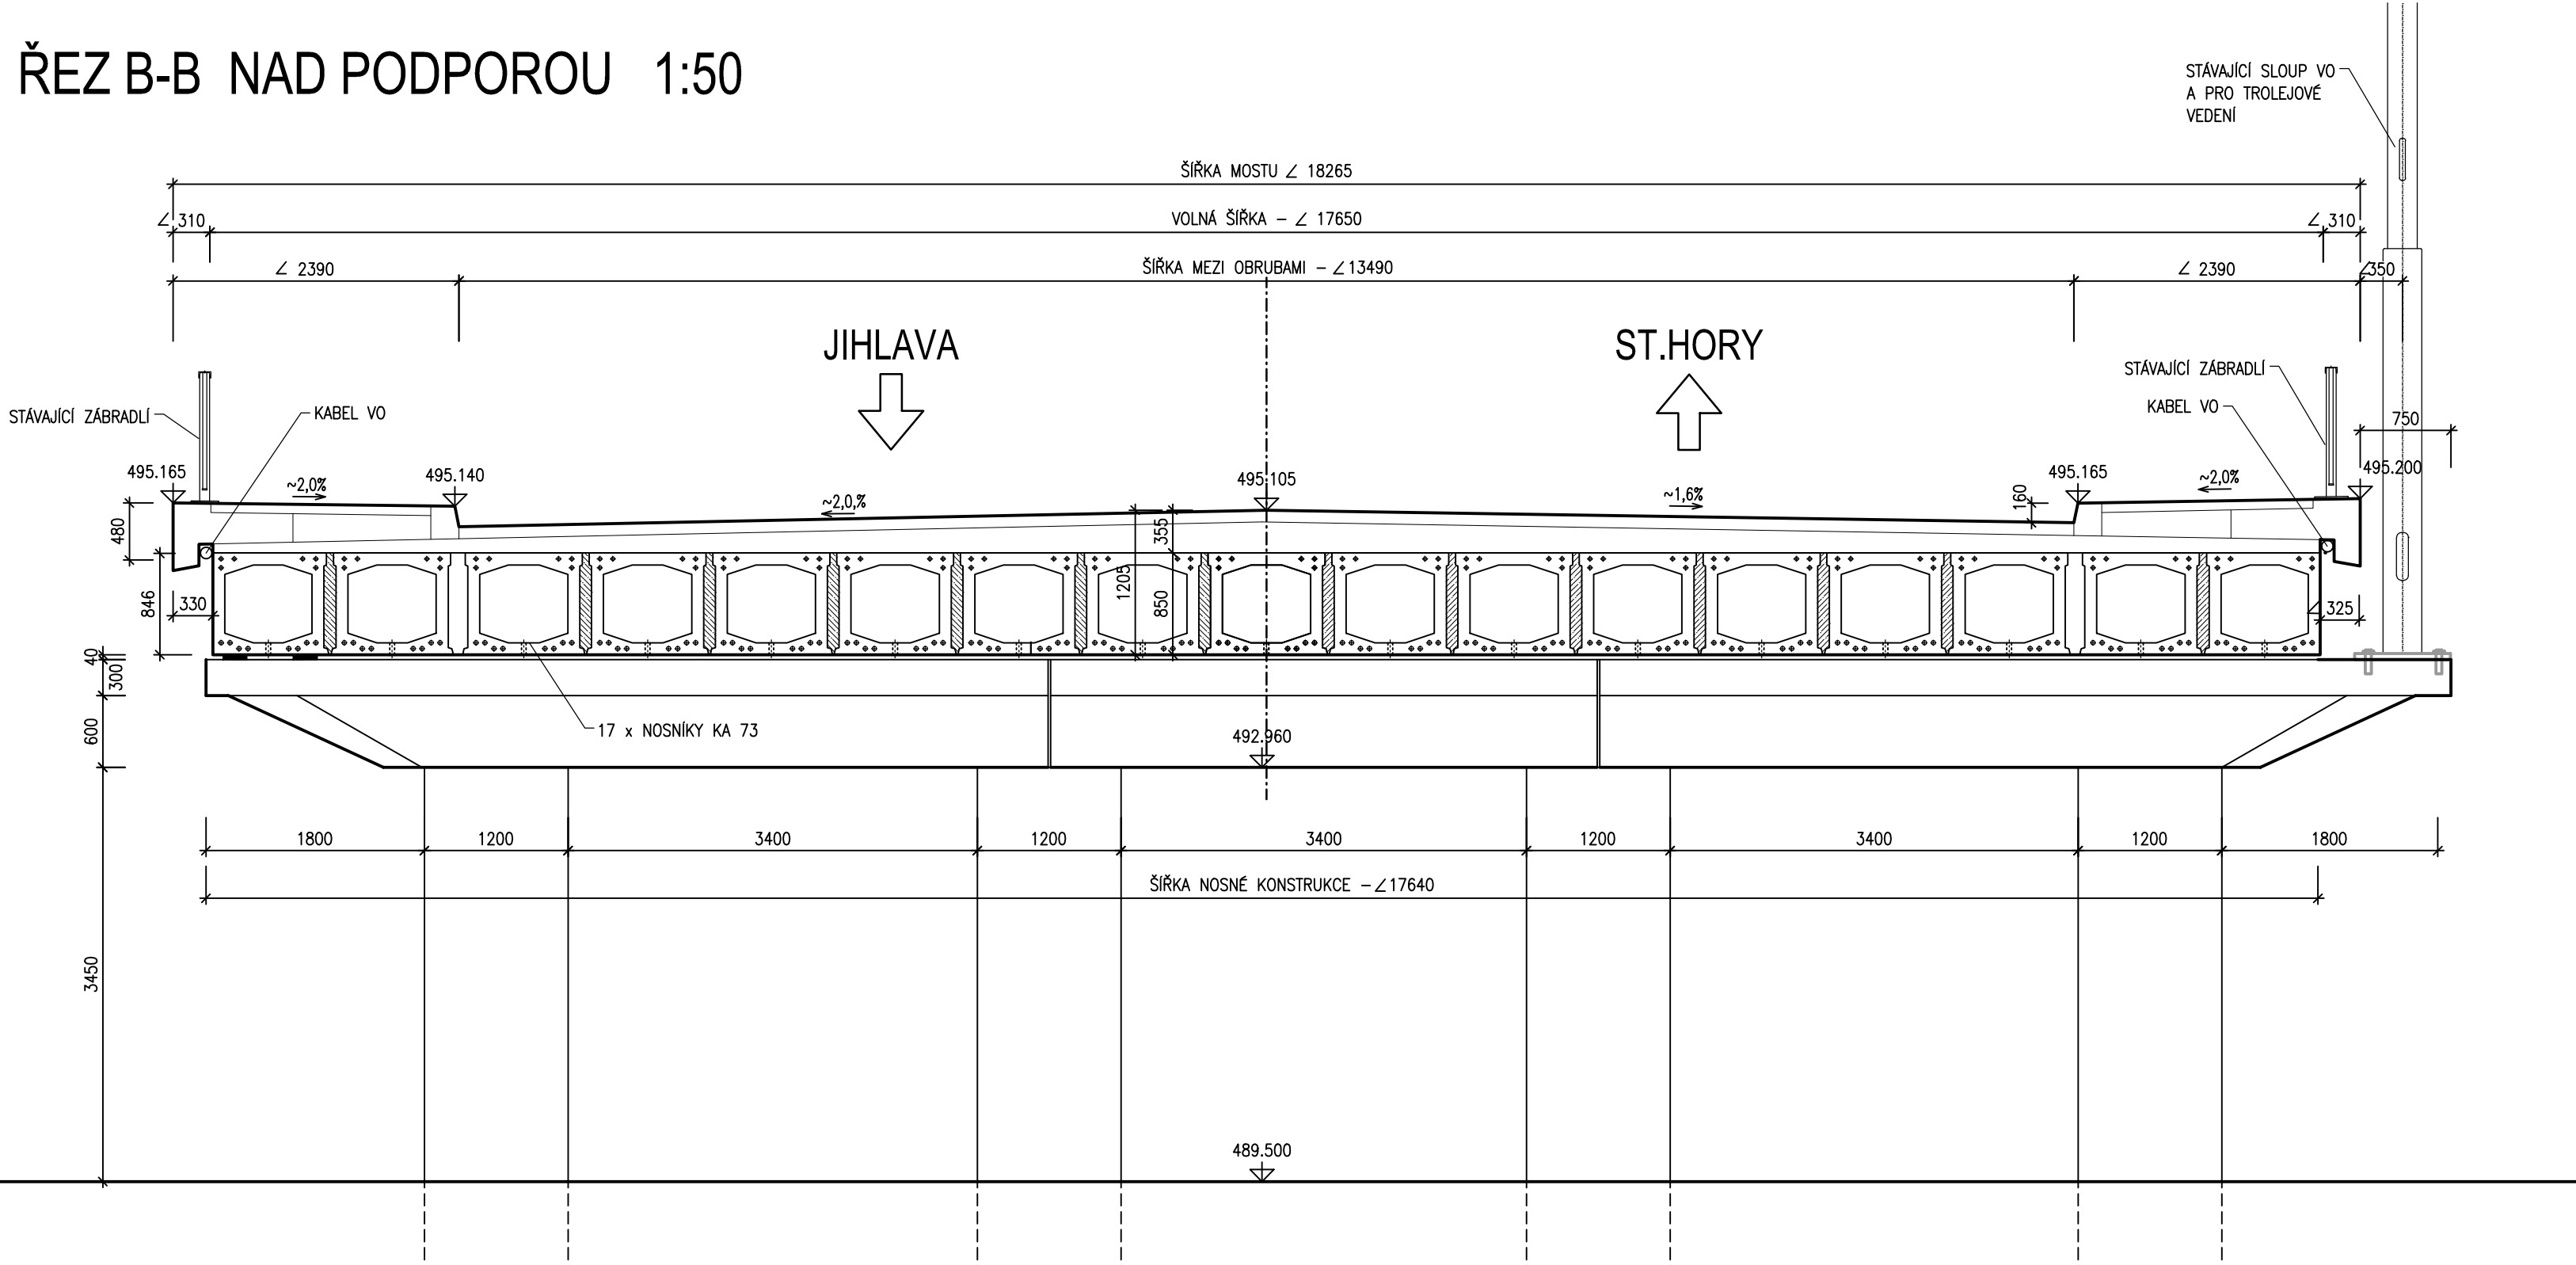

C
SO 201

PDPS

SOUŘADNICOVÝ SYSTÉM: S-JTSK
VÝŠKOVÝ SYSTÉM: Bpv

VEDOUCÍ PROJEKTANT	Ing. Martin ŘEHULKA			 PRIS Projektční kancelář PRIS spol. s r.o. OSOŤA 20, 625 00 BRNO tel. / fax 547 212 053, e-mail info@pris.cz
ZODPOVĚDNÝ PROJEKTANT	Ing. Kateřina MRHAČOVÁ			
VYPRACOVAL	Ing. Kateřina MRHAČOVÁ			
KONTROLOVAL	Ing. Jiří ŠRUBAŘ			
KRAJ	KRAJ VYSOČINA	OBJEDNATEL DOKUMENTACE	KSÚS VYSOČINA	DATUM 12/2019 FORMÁT 5 A4 MĚŘÍTKO 1:50 STUPEŇ PDPS ČÍS. ZAKÁZKY 19044 ARCHIVNÍ ČÍS. B2_04_PRR-S.dwg
AKCE II/523 Jihlava, ul. Jiráskova most ev.č. 523-001 SO 201 Most ev.č. 523-001				ČÍS. SOUPRAVY ČÍS. VÝKRESU 4
PŘÍLOHA PŘÍČNÝ ŘEZ-STÁVAJÍCÍ STAV				