



NOVÝ STAV – PŘÍČNÉ ŘEZY
M 1:50


ŘEZ A-A'

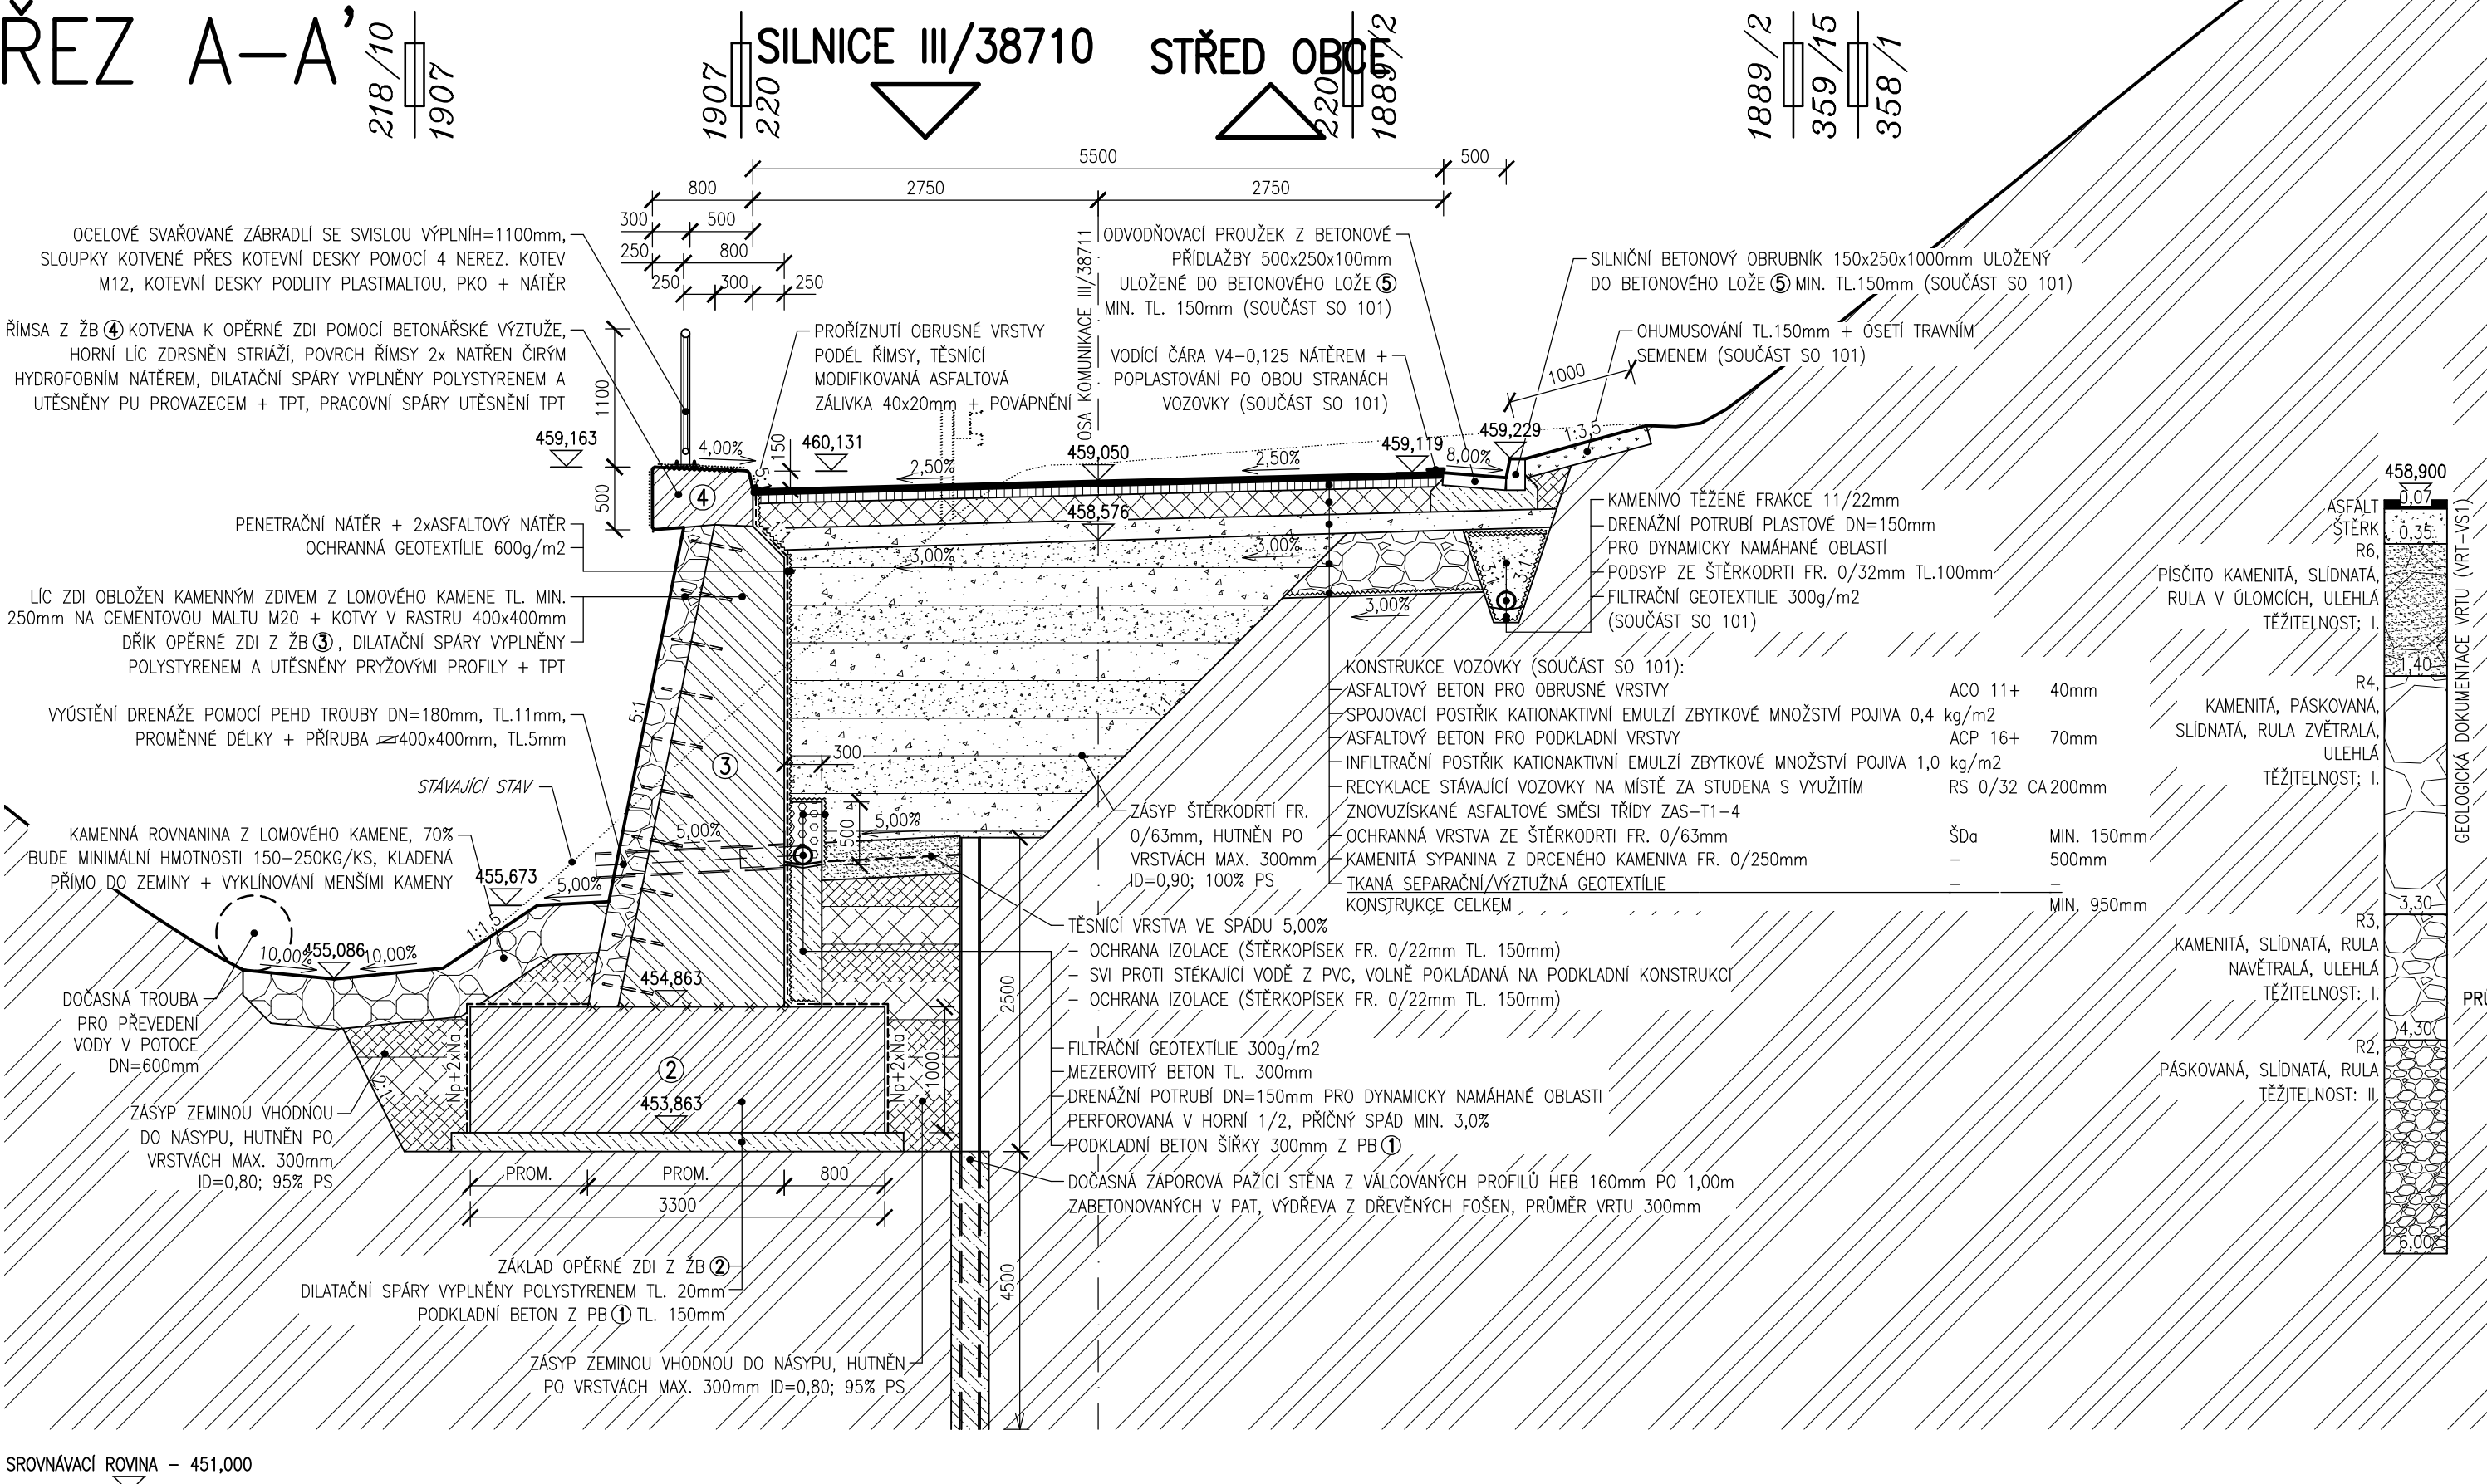

ŘEZ B-B'

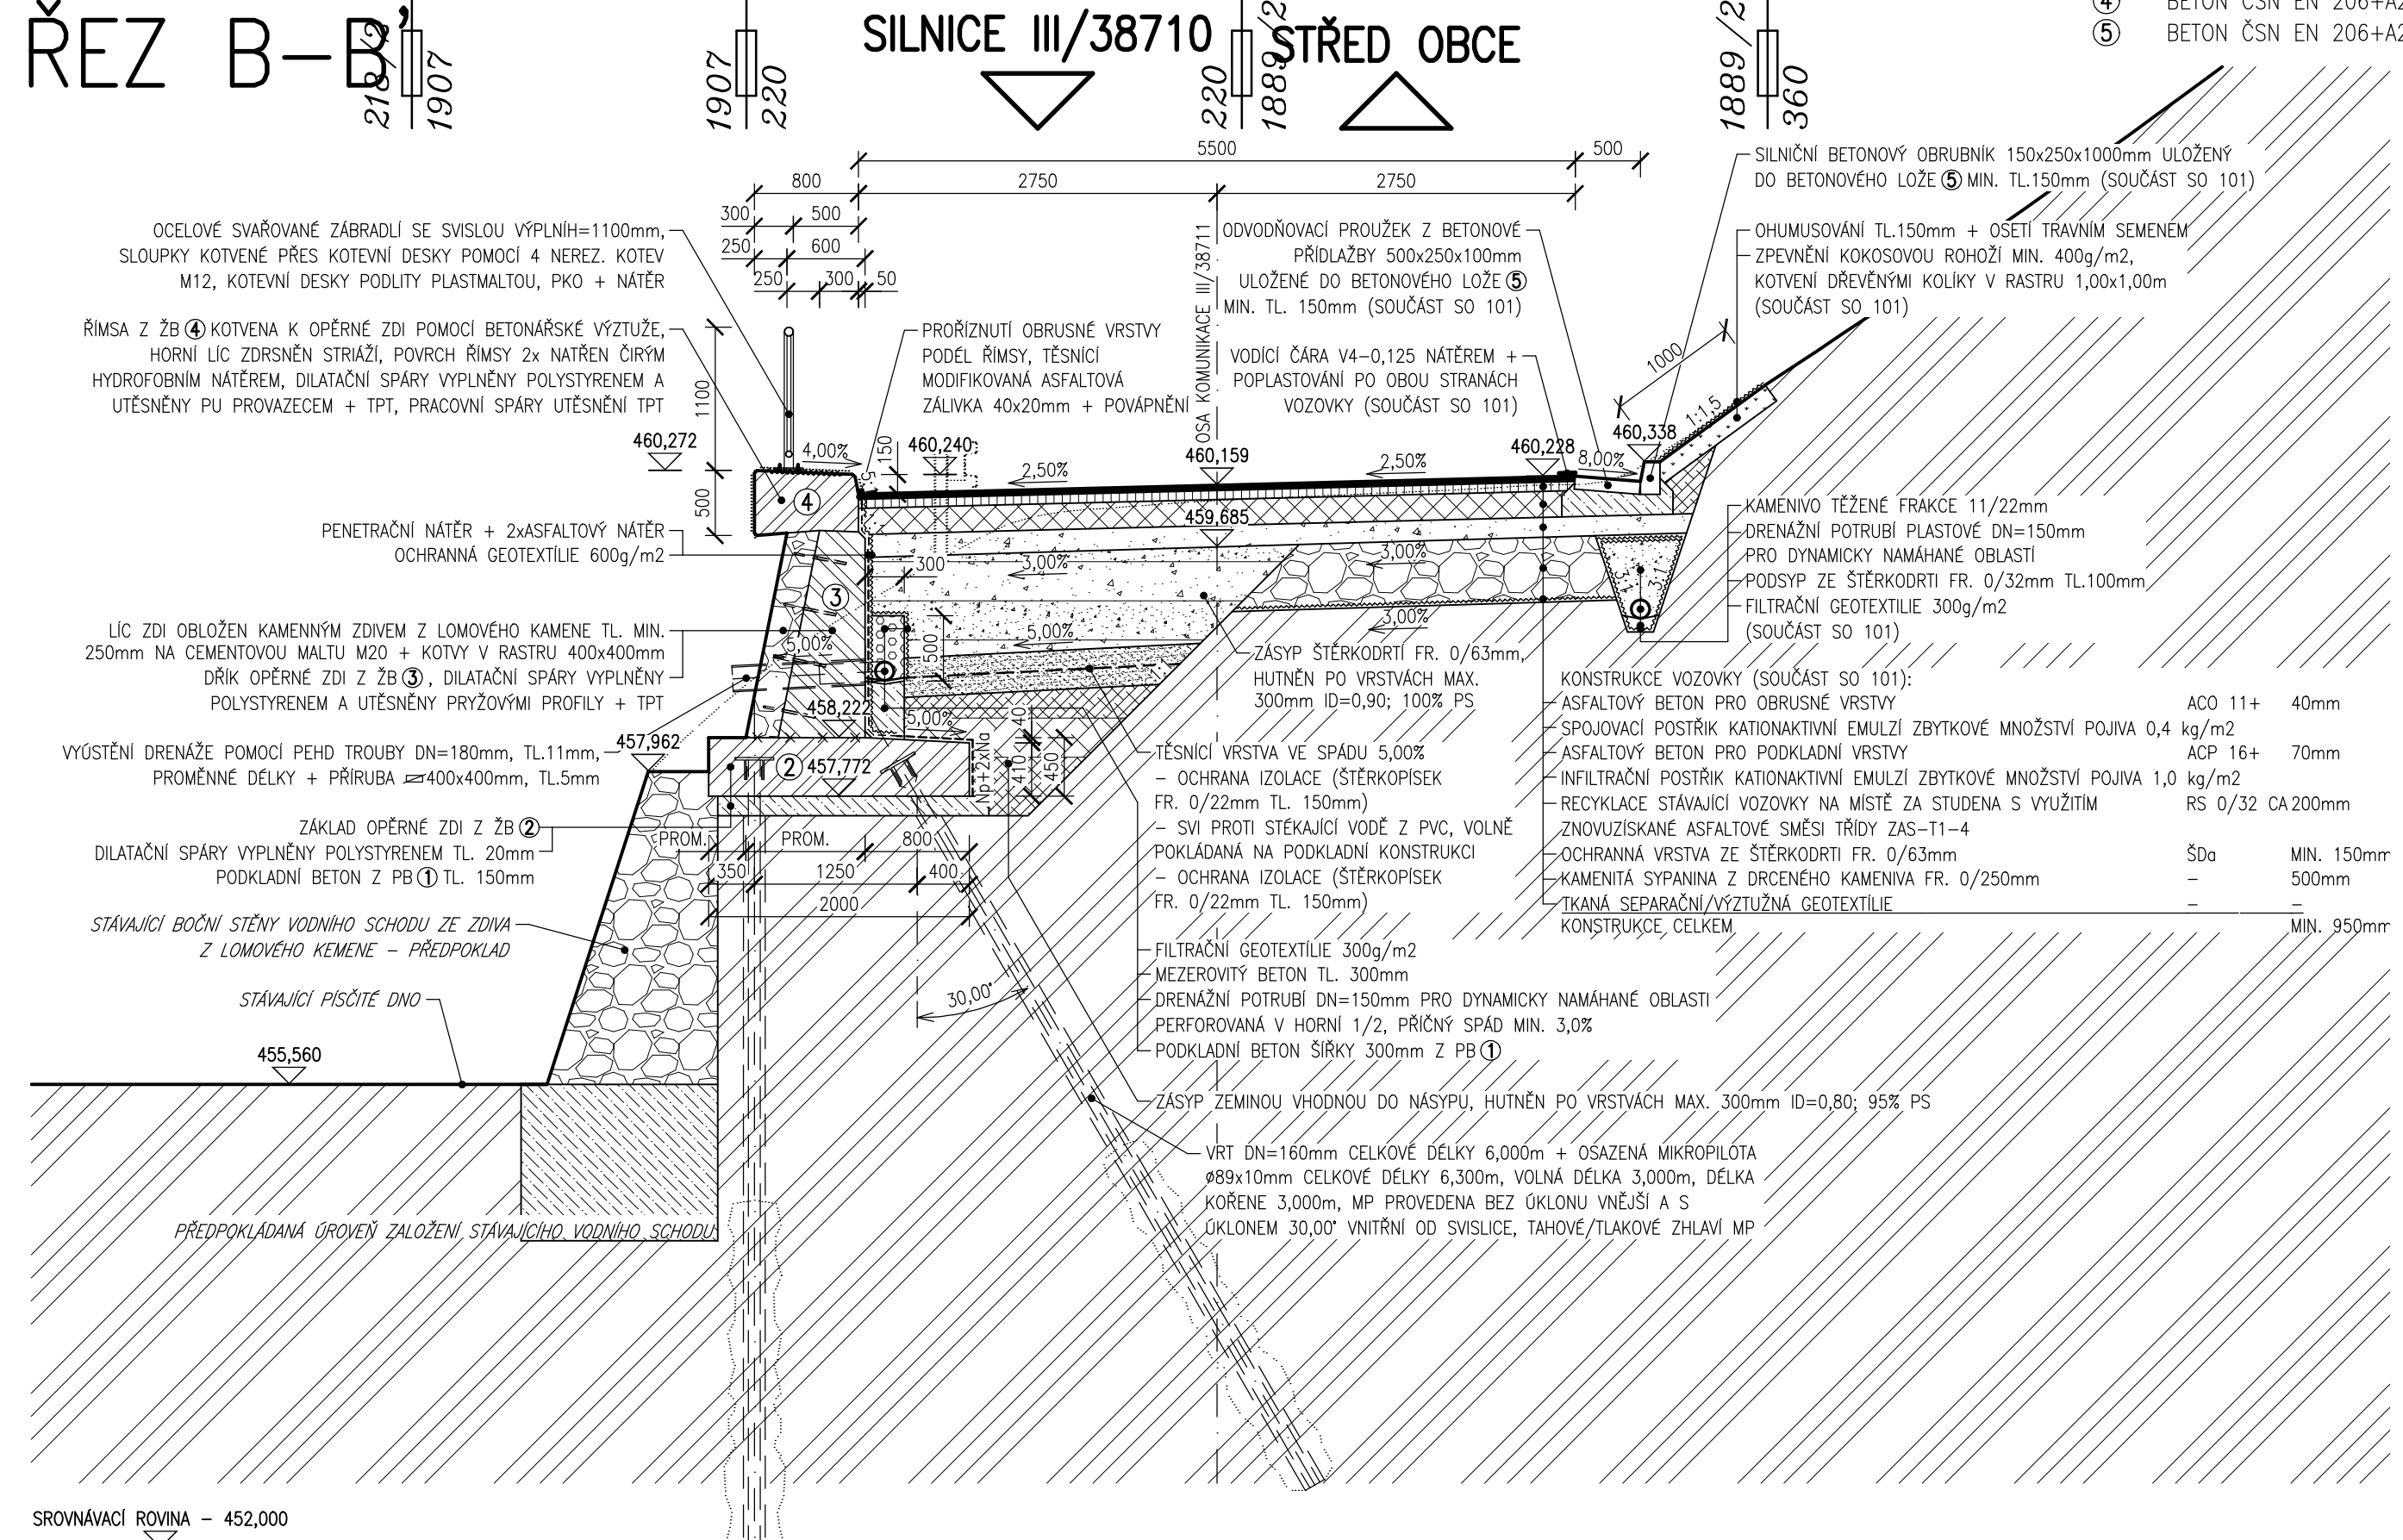

ŘEZ C-C'

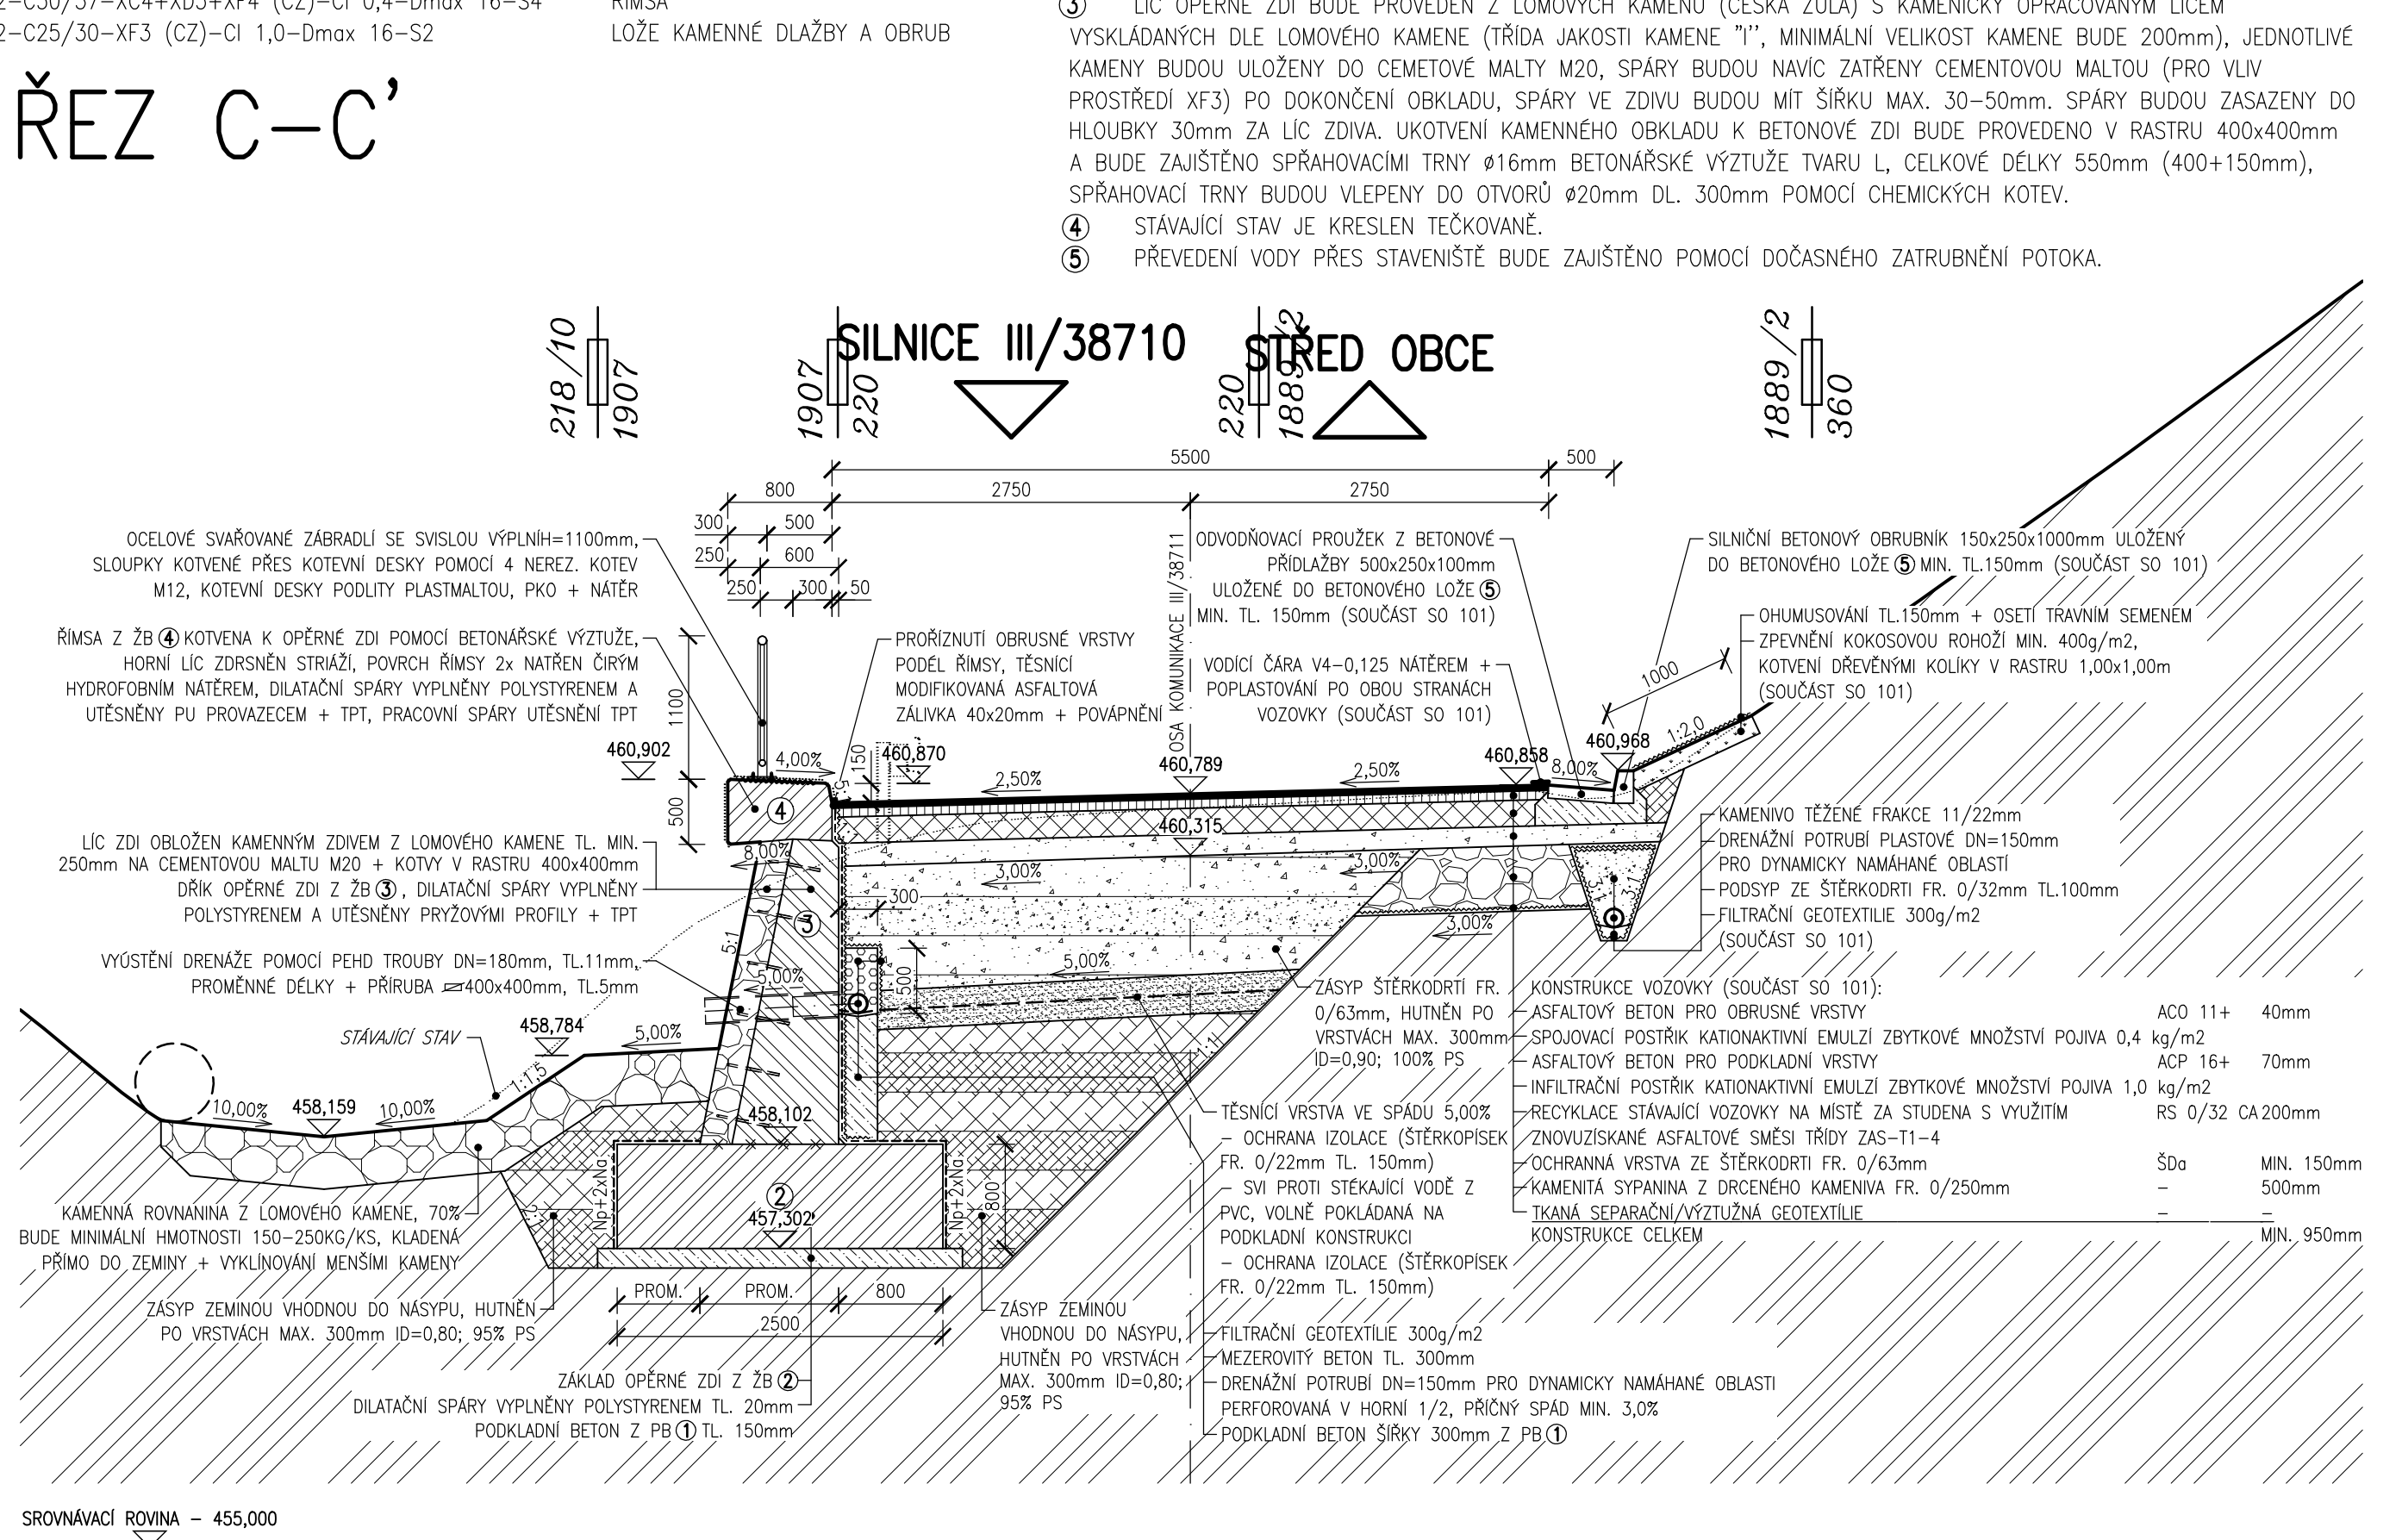

POZNÁMKY:

1. Při opravě opěrné ZDI nutno respektovat stávající podzemní a nadzemní inženýrské sítě, před zahájením stavebních prací budou jednotlivé podzemní inženýrské sítě vyznačeny svými správci.
2. U stávajících inženýrských sítí umístěných pod zemí není známa jejich hloubka.
3. Lic opěrné ZDI bude proveden z lomových kamenů (česká žula) s kamenicky opracovaným lícem vyskládaných dle lomového kamene (třída jakosti kamene "1", minimální velikost kamene bude 200mm), jednotlivé kameny budou uloženy do cementové maltě M20, spáry budou navíc zatřeny cementovou maltou (pro vliv prostředí XF3) po dokončení obkladu, spáry ve zdivu budou mít šířku max. 30-50mm. Spáry budou zasazeny do hloubky 30mm za lic zdiva. Ukotvení kamenného obkladu k betonové ZDI bude provedeno v rastru 400x400mm a bude zajištěno spráhovacími trny Ø16mm betonářské výztuže tvaru L, celkové délky 550mm (400+150mm), spráhovací trny budou vlepeny do otvorů Ø20mm DL. 300mm pomocí chemických kotev.
4. Stávající stav je kreslen tečkovaně.
5. Převedení vody přes staveniště bude zajištěno pomocí dočasného zatrubnění potoka.

INVESTOR	KRAJSKÁ SPRÁVA A ÚDRŽBA SILNIC VYSOČINY, příspěvková organizace KOSOVSÁKÁ 1122/16 586 01 JIHLAVA	Krajská správa a údržba silnic Vysočiny
ZÁSTUPCE INVESTORA	JAROSLAV FIKAR	

SOUDRNÝ SYSTÉM: S-JTSK VÝŠKOVÝ SYSTÉM: B.p.v.			
OZN. ZMĚNY	POPIS ZMĚNY	DATUM	PODPIS

ZHOTOVITEL	IM-PROJEKT, INŽENÝRSKÉ A MOSTNÍ KONSTRUKCE, s.r.o. VODNÍ 1, 602 00 BRNO TEL: 533 446 080-2, im-projekt@im-projekt.cz, www.im-projekt.cz	
ZAKÁZKOVÉ ČÍSLO	2022722	
ZODP. PROJEKTANT	ING. MARTIN VAŠAK	
VYPRACOVAL	ING. TOMÁŠ PÁTEČEK	
KONTROLOVAL	ING. MARTIN VAŠAK	

GENERÁLNÍ PROJEKTANT	IM-PROJEKT, INŽENÝRSKÉ A MOSTNÍ KONSTRUKCE, s.r.o. VODNÍ 1, 602 00 BRNO TEL: 533 446 080-2, im-projekt@im-projekt.cz, www.im-projekt.cz	
HLAVNÍ PROJEKTANT	ING. TOMÁŠ PÁTEČEK	
KRAJ: VYSOČINA	ORP: BYSTRICE NAD PERŠTEJNEM KATASTR: VĚŽNÁ NA MORAVĚ	

STAVBA:	III/38711 VĚŽNÁ - ÚPRAVA SVAHU	FORMÁT	7x4
DATUM	KVĚTEN 2023	STUPEŇ	PDP5
ČÁST:	SO 201 - OPĚRNÁ ZEď	ČÍSLO ZAK.	2022722
MĚRÍTKO	1:50	ČÍSLO PŘÍLOHY:	D.1.2.2.3
PŘÍLOHA:	NOVÝ STAV - PŘÍČNÉ ŘEZY	ČÍSLO PARÉ:	

Dokumentaci lze užívat pouze ve smyslu příslušné smlouvy o dílo, výřez 5 jeho částí může být kopírován nebo jiným způsobem rozšířen pouze po předchozím souhlasu IM-Projekt, inženýrské a mostní konstrukce, s.r.o.