




PŮDORYS STŘECHY (M 1:50)

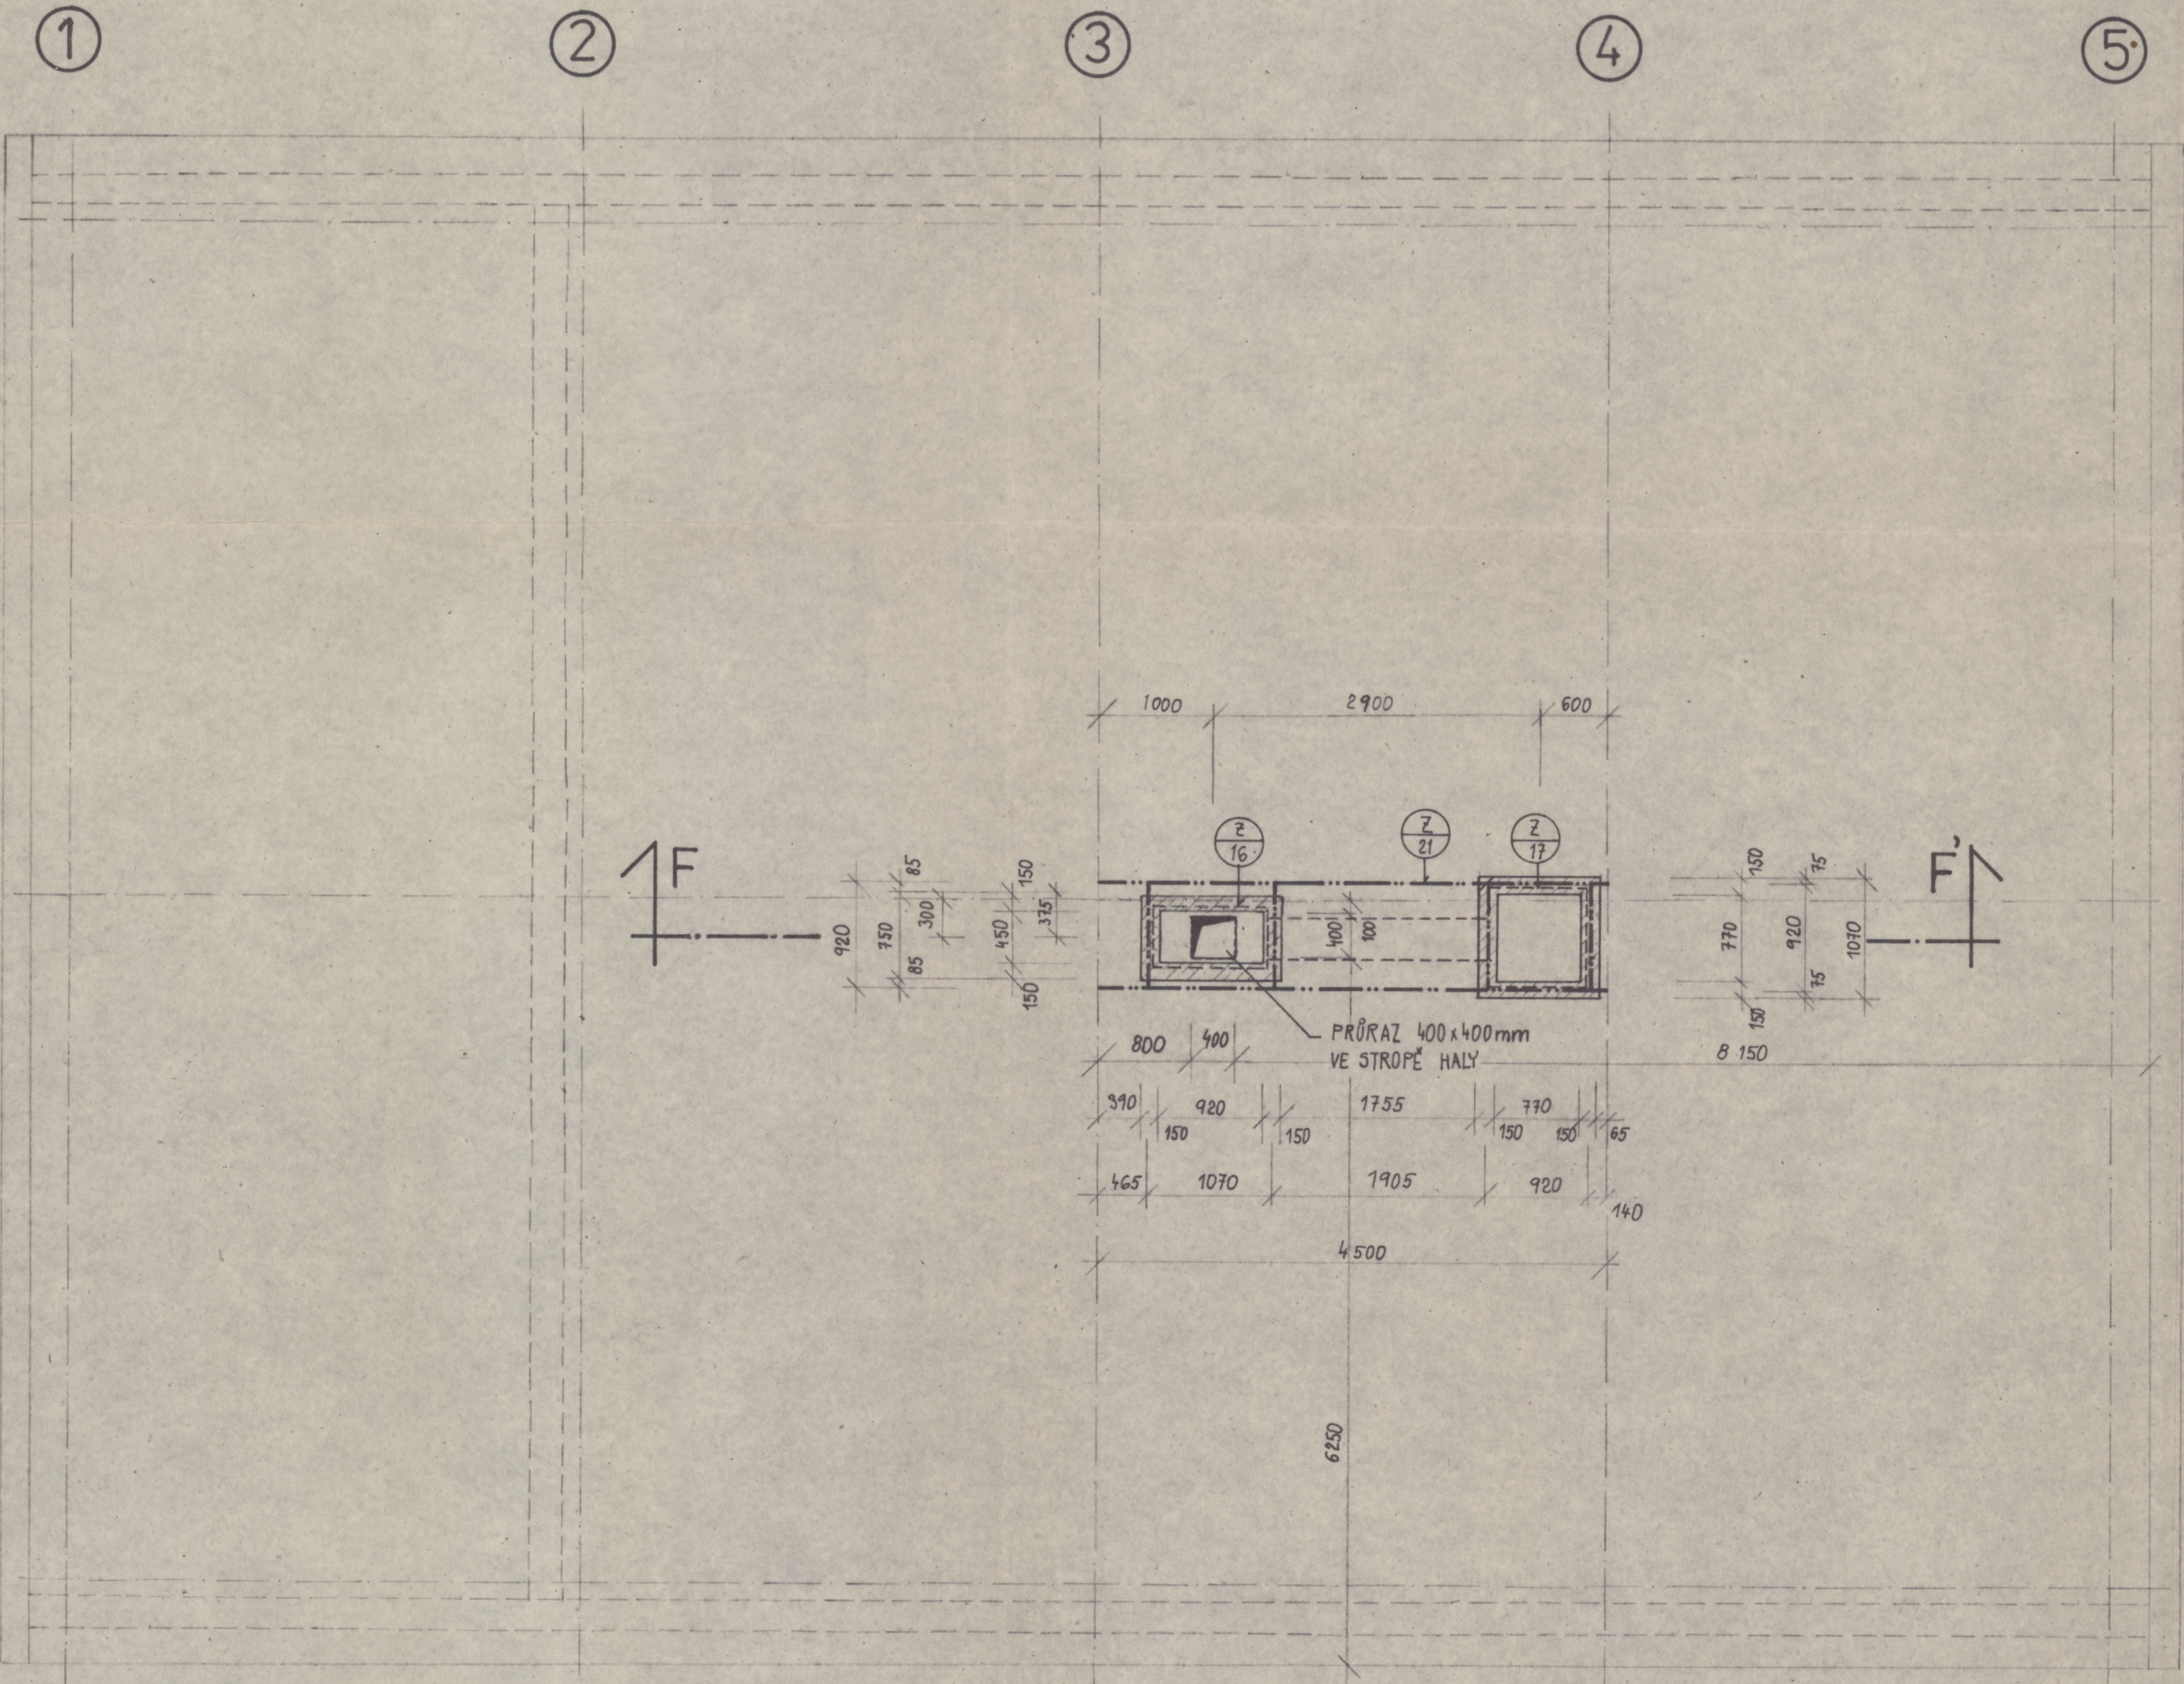

ŘEZ F-F' (M 1:50)

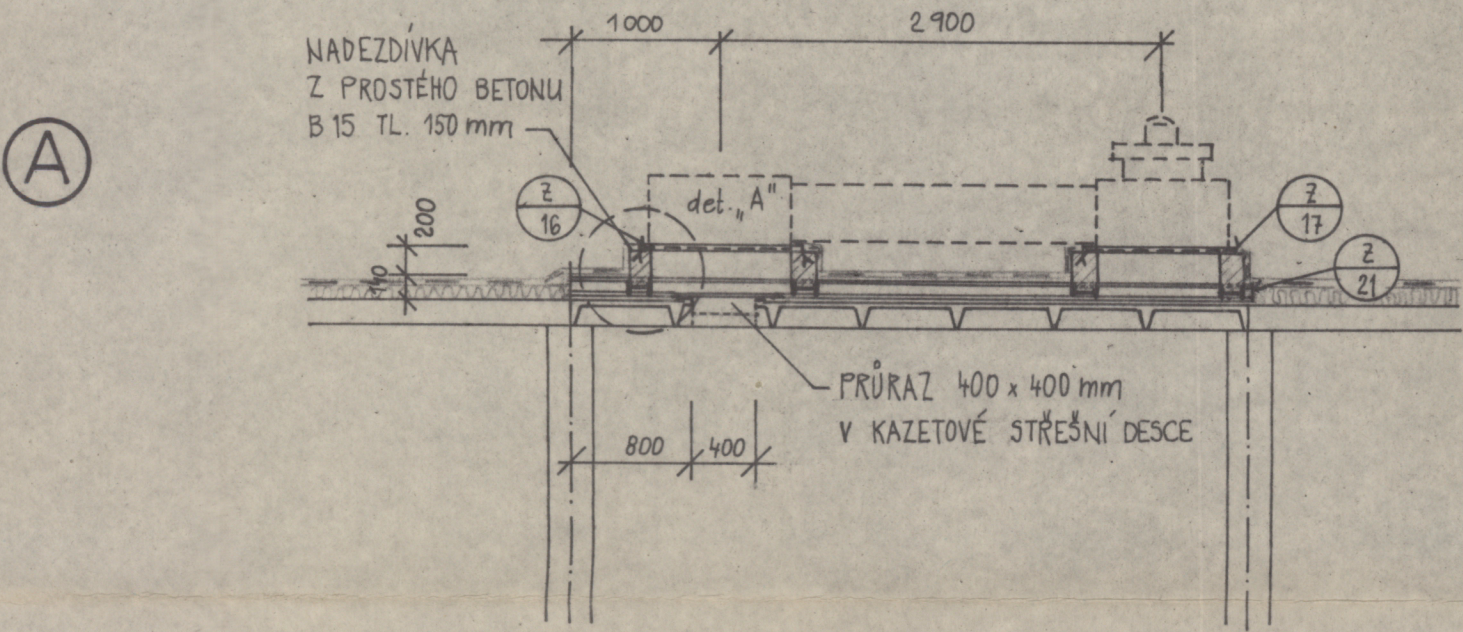

DETAIL "A" (M 1:10)

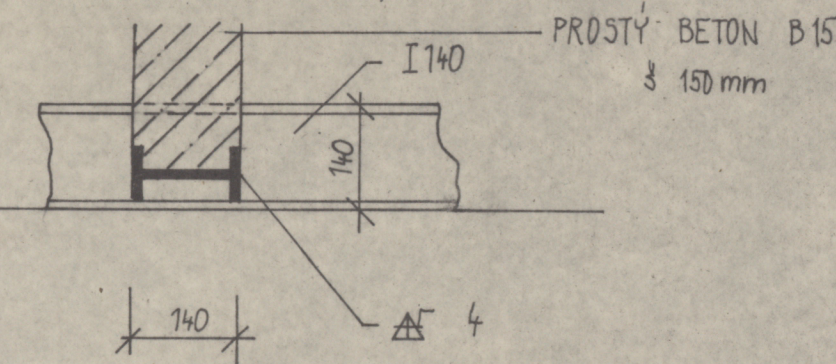

B

Vojenské stavby s.p.
Výzkumný a projektový závod
Sokolovská 876
180 44 Praha 8
odloučené pracoviště
Projektové středisko Brno I
Slatkova 18, 602 00 Brno

VOJENSKÉ STAVBY a.p. PRAHA			
VÝZKUMNÁ - VÝVOJOVÁ A PROJEKTOVÁ SPRÁVA			
110 15 PRAHA 1 - REVOLUČNÍ 3			
PROJEKTOVÉ STŘEDISKO BRNO - SLATKOVA 18			
ING. GREGOR	ING. HANA KUČEROVÁ	ING. VOJTA	
STAVBA NÁMĚSTÍ - MYCÍ RAMPA			
OBJEKT 01 - ADAPTACE HALY			
ČÍSLO ZAKÁZKY 68 782			
ČÁST: OK. - PROFES - VÝKRES C.			
E01 - A - 05			