
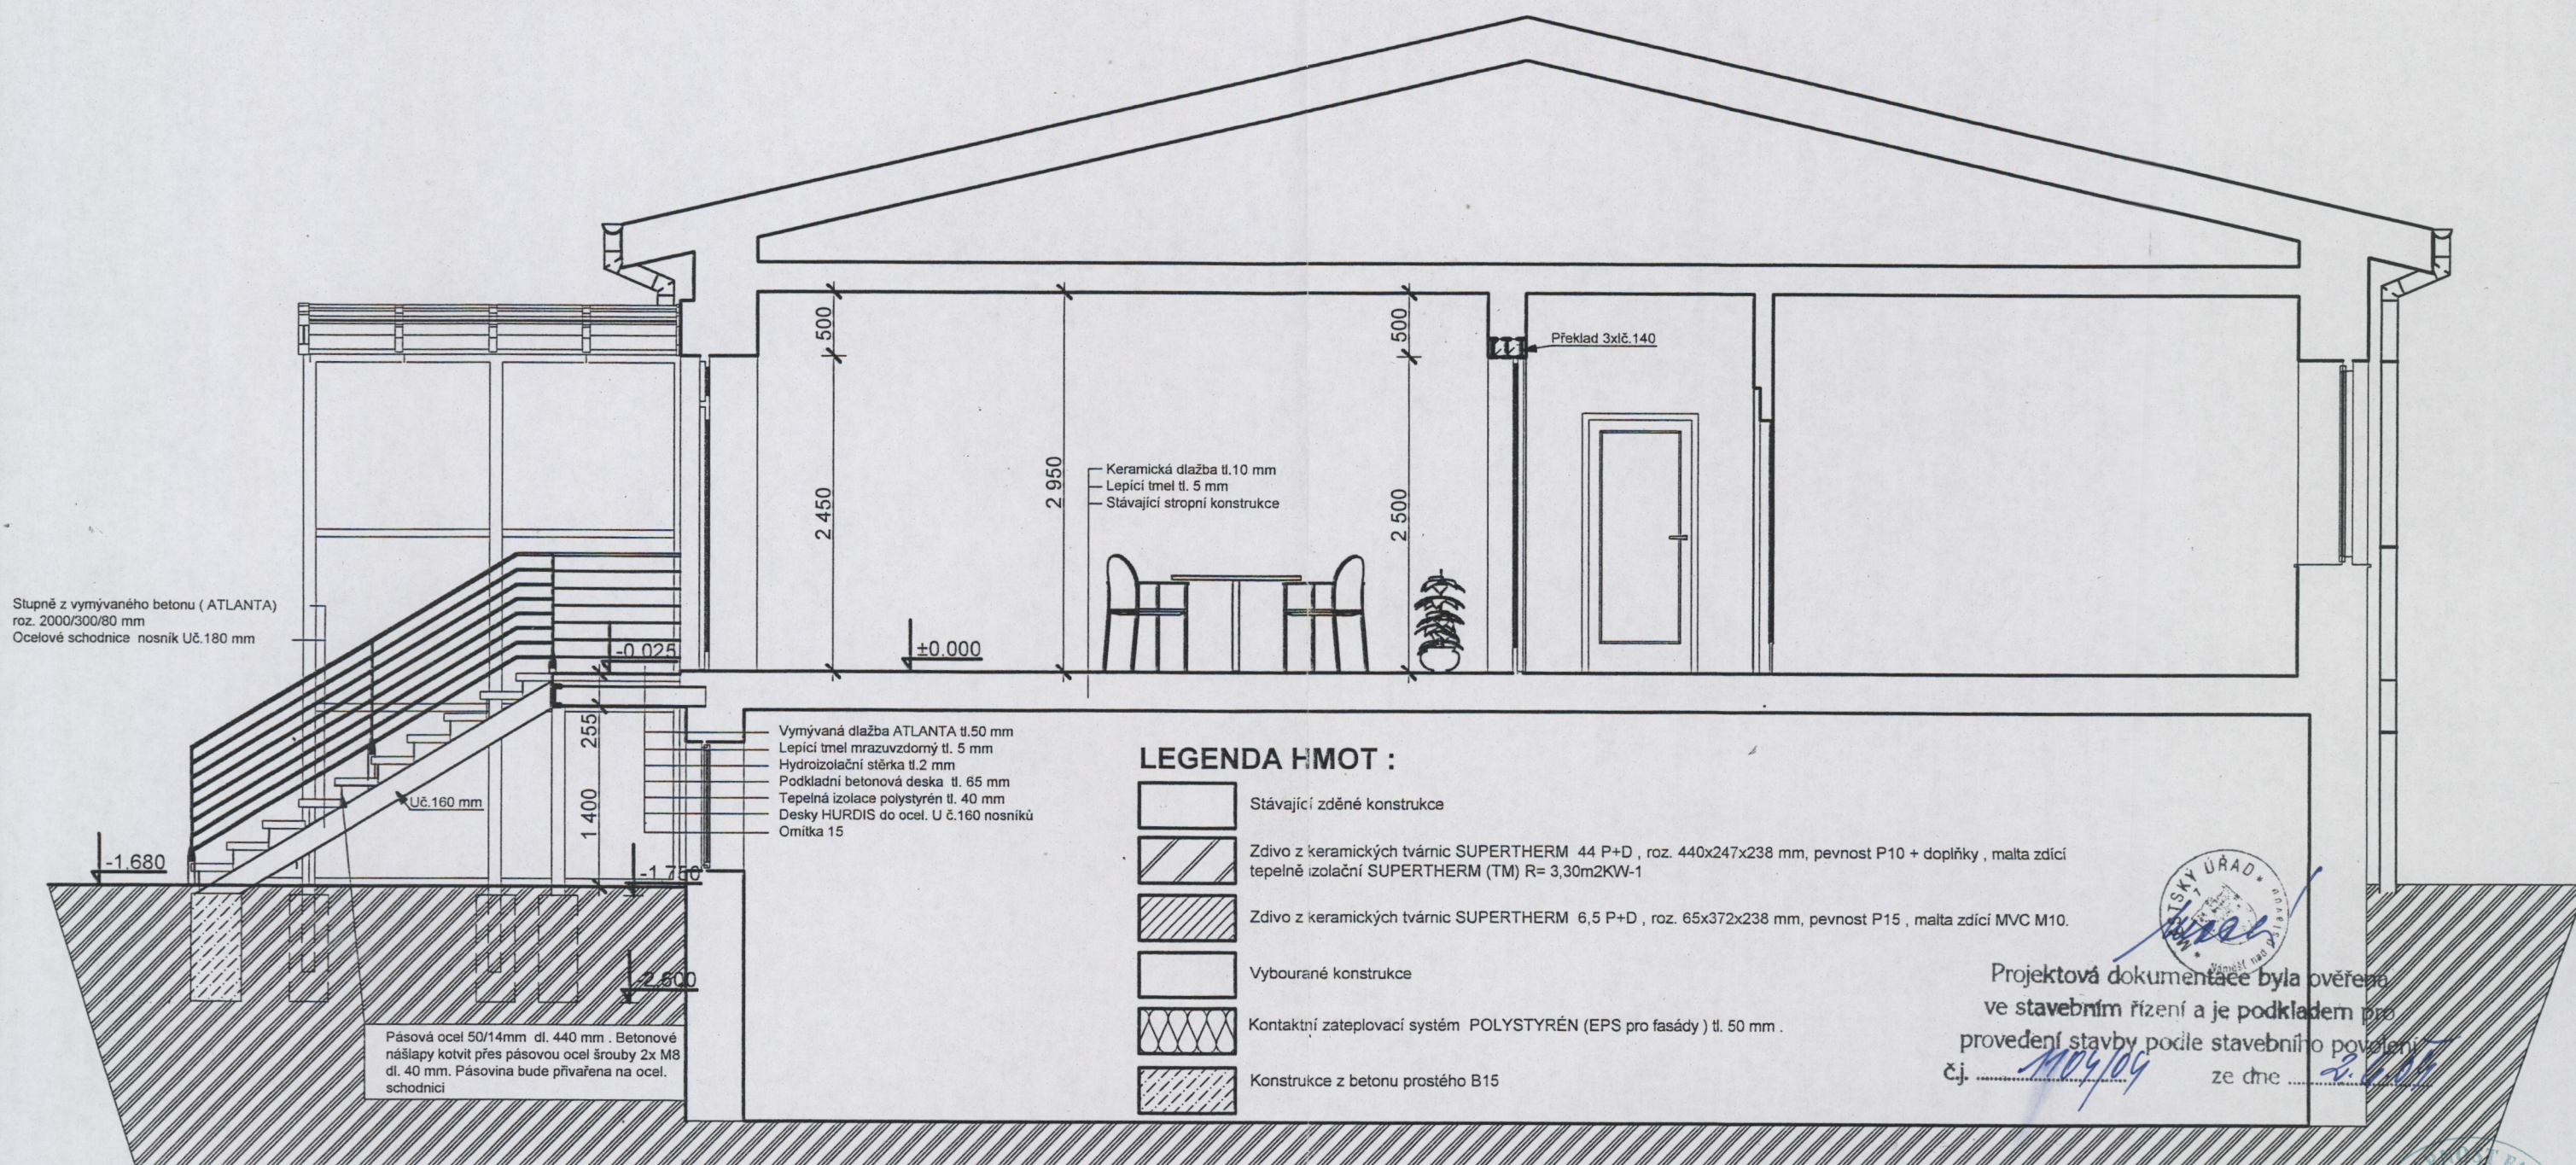
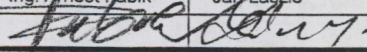


Řez A-A M1:50

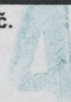

Zodp. projektant Ing. Arnošt Fabík 	Vypracoval Jan László	Paré č. 	Fabík projektování staveb Janouškova 20, 674 01 Třebíč tel. , fax 568 / 84 20 84
Investor : Správa a údržba silnic Třebíč, Hrotovická 1102, Třebíč			
Místo stavby : k.ú.Ocmanice, p.č. 357			Formát : 2xA4
Akce : ÚPRAVA A REKONSTRUKCE VRÁTNICE V AREÁLU SÚS TŘEBÍČ - STŘEDISKO NÁMĚŠŤ NAD OSLAVOU			Datum : 04/2004
Název výkresu : ŘEZ A-A			Č.zakázky : 16/2004
			Druh dokumentace : PSP
			Měřítko 1 : 50
			Č. výkresu B.9