
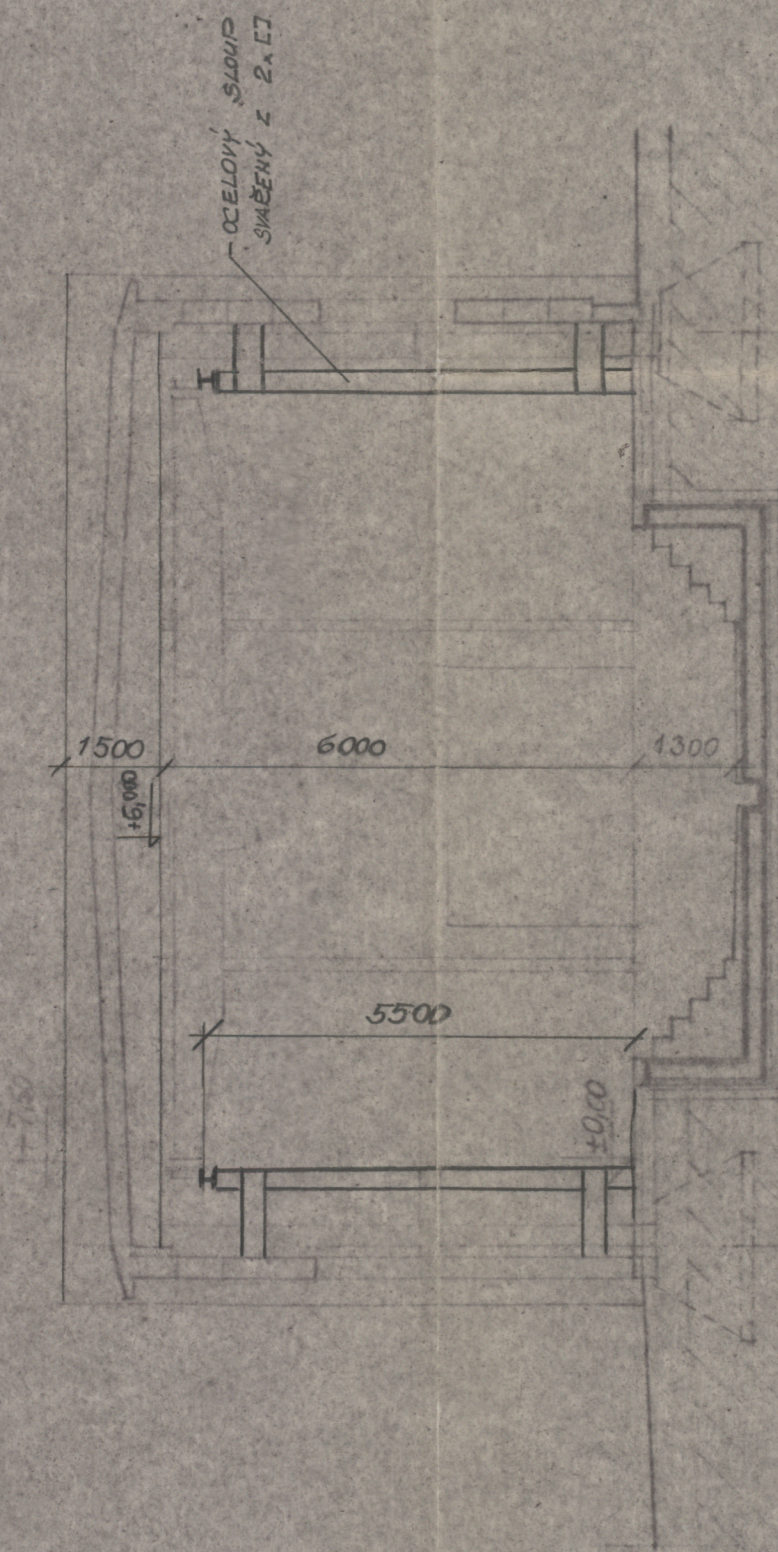


ADAPTACE HALY

M 1:100

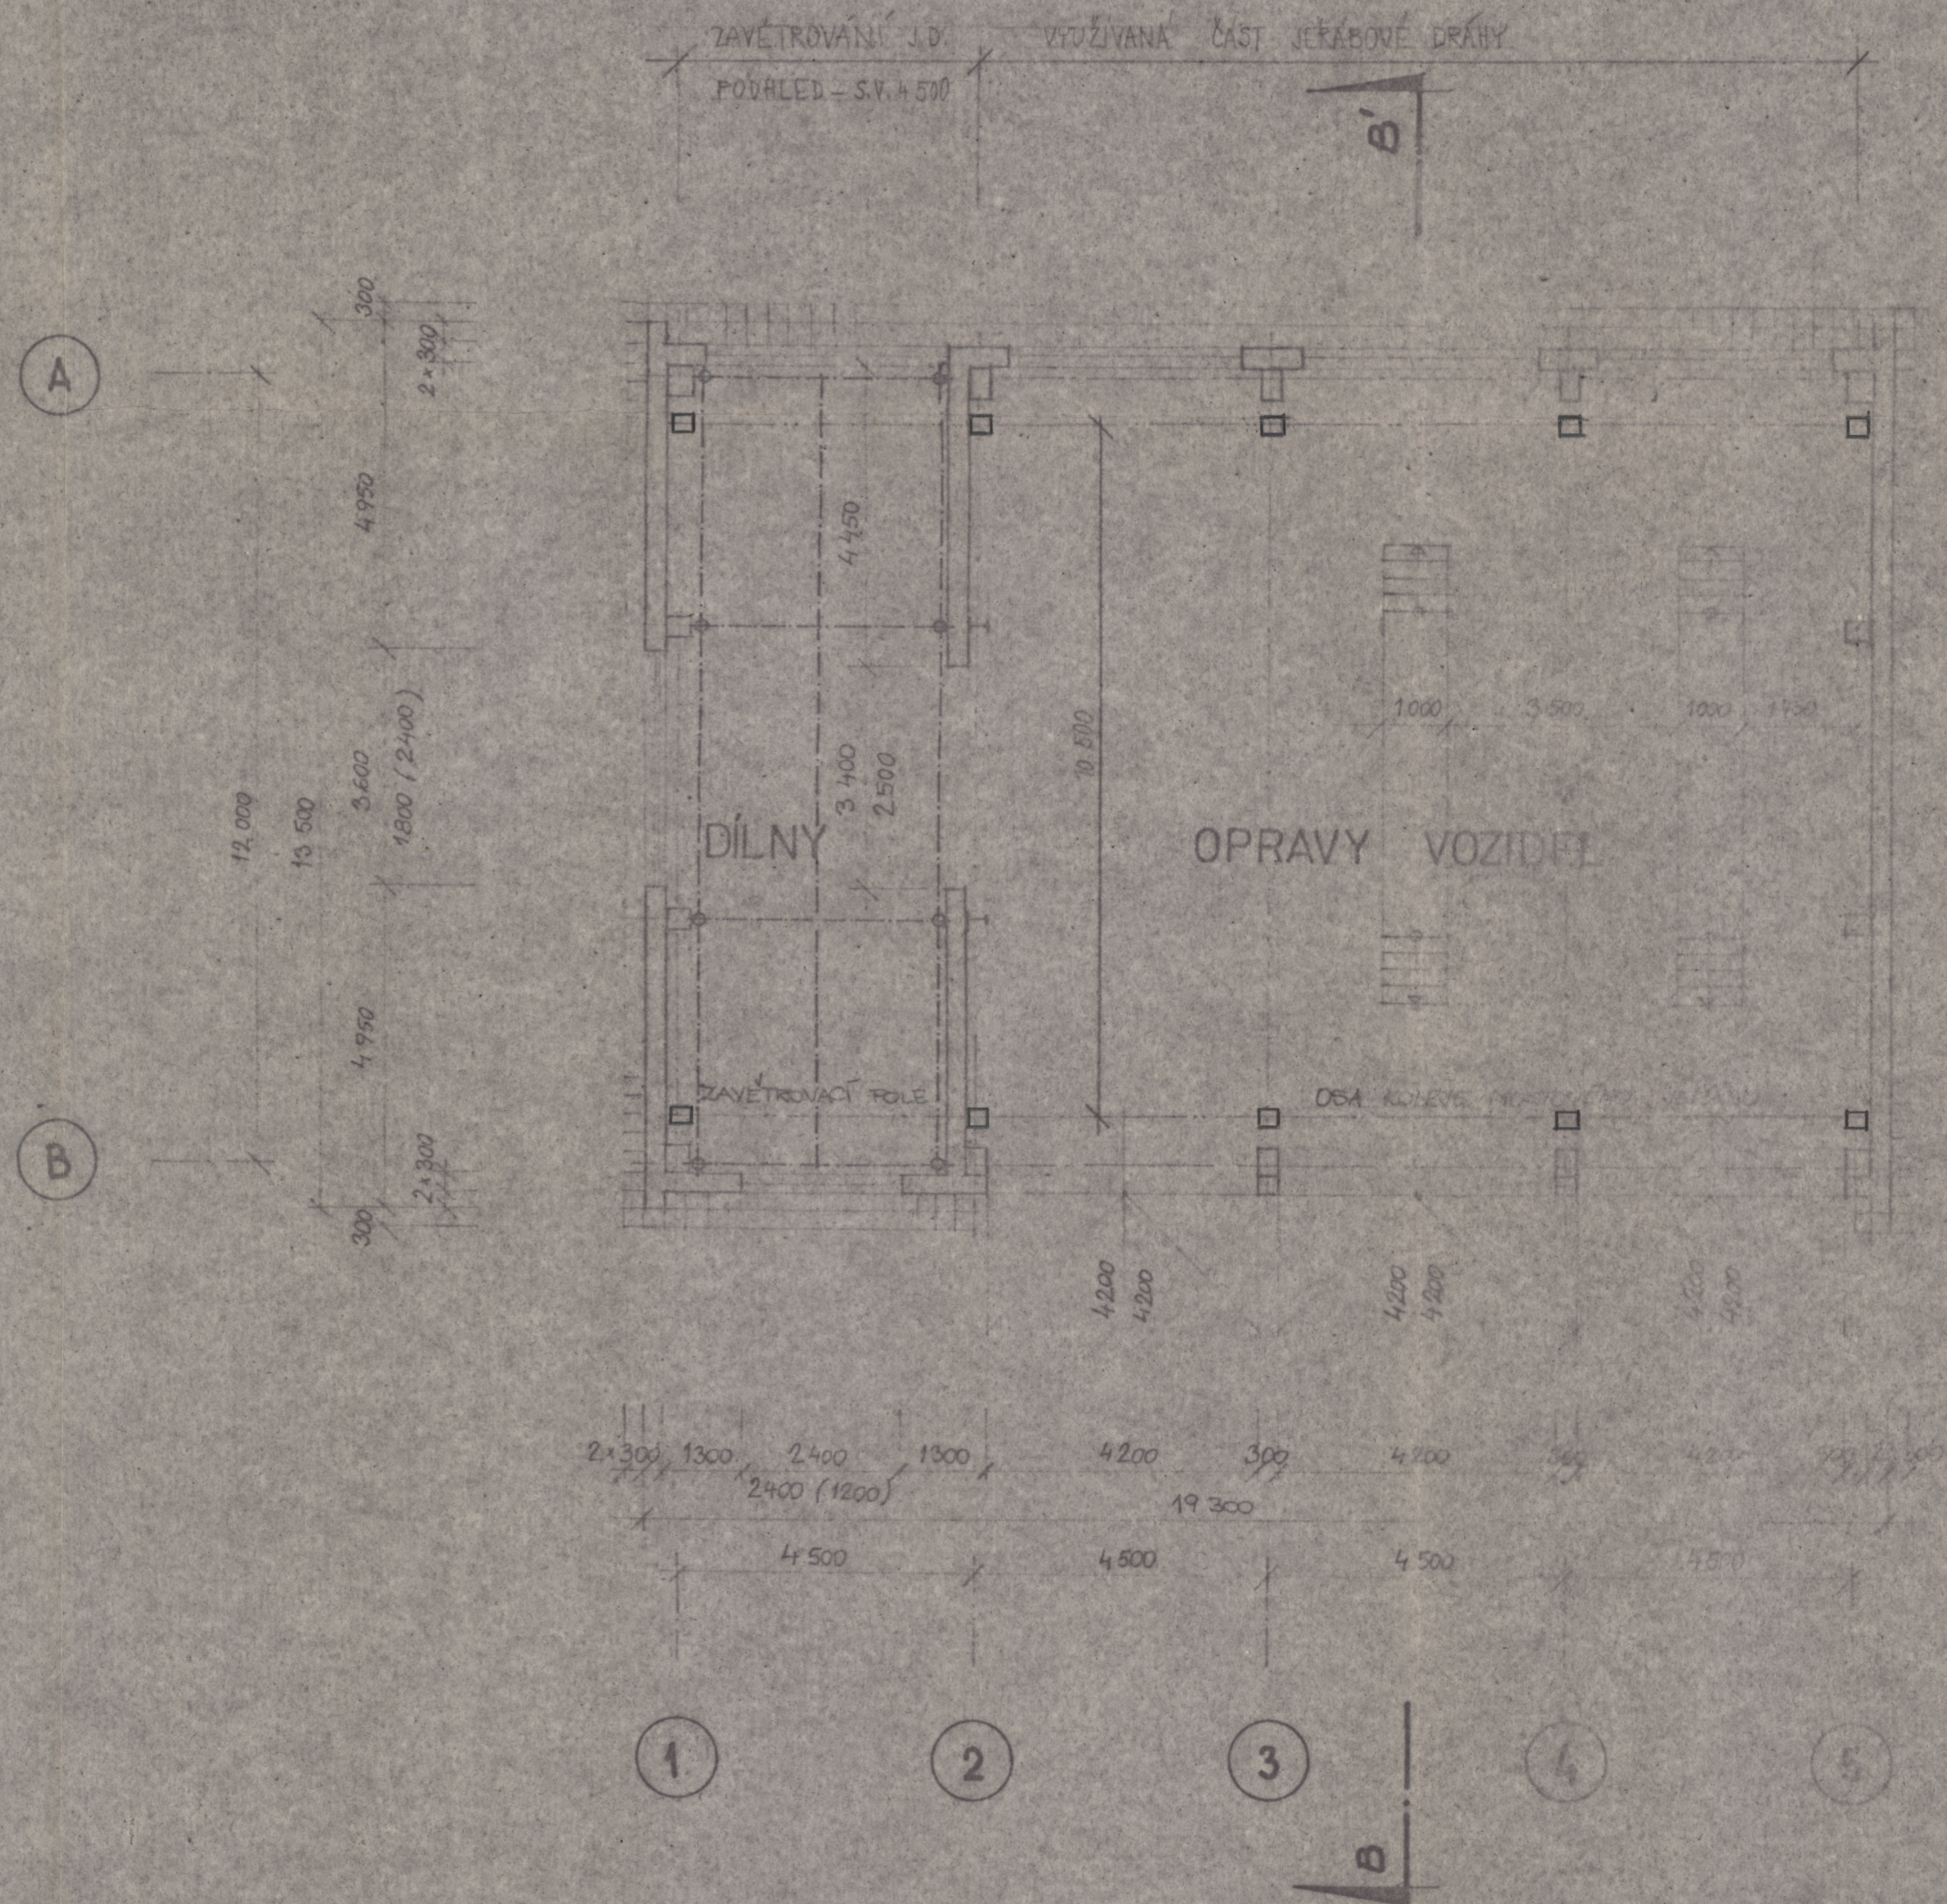

REZ B-B

KOPIE Č

VOJENSKÉ STAVBY o. p. PRAHA
 VÝZKUMNÁ - VÝVOJOVÁ A PROJEKTOVÁ SPRÁVA
 110 15 PRAHA 1 - REVOLUČNÍ 3
 PROJEKTOVÉ STŘEDISKO BRNO - STÁNKOVA 18 - 602 00

VED. PROJEKTANT ING. GREGOR	LOOP. PROJEKTANT ING. HANA KUČEROVÁ	VYPRACOVAL Kučerová	KONTROLOVAL	VED. STŘEDISKA ING. VOJTA
--------------------------------	--	------------------------	-------------	------------------------------

STAVBA NÁMEŠTÍ - MYČÍ RAMPA	MĚŘITKO 1:100	FO. M. T. 8.46	DATUM 5. 1991	STUPĚŇ P
OBJEKT	ČÍSLO ZAKÁZKY 69 782	ARCHIVNÍ ČÍSLO		

ČÁSTI OK. - PROFES. VÝKRES