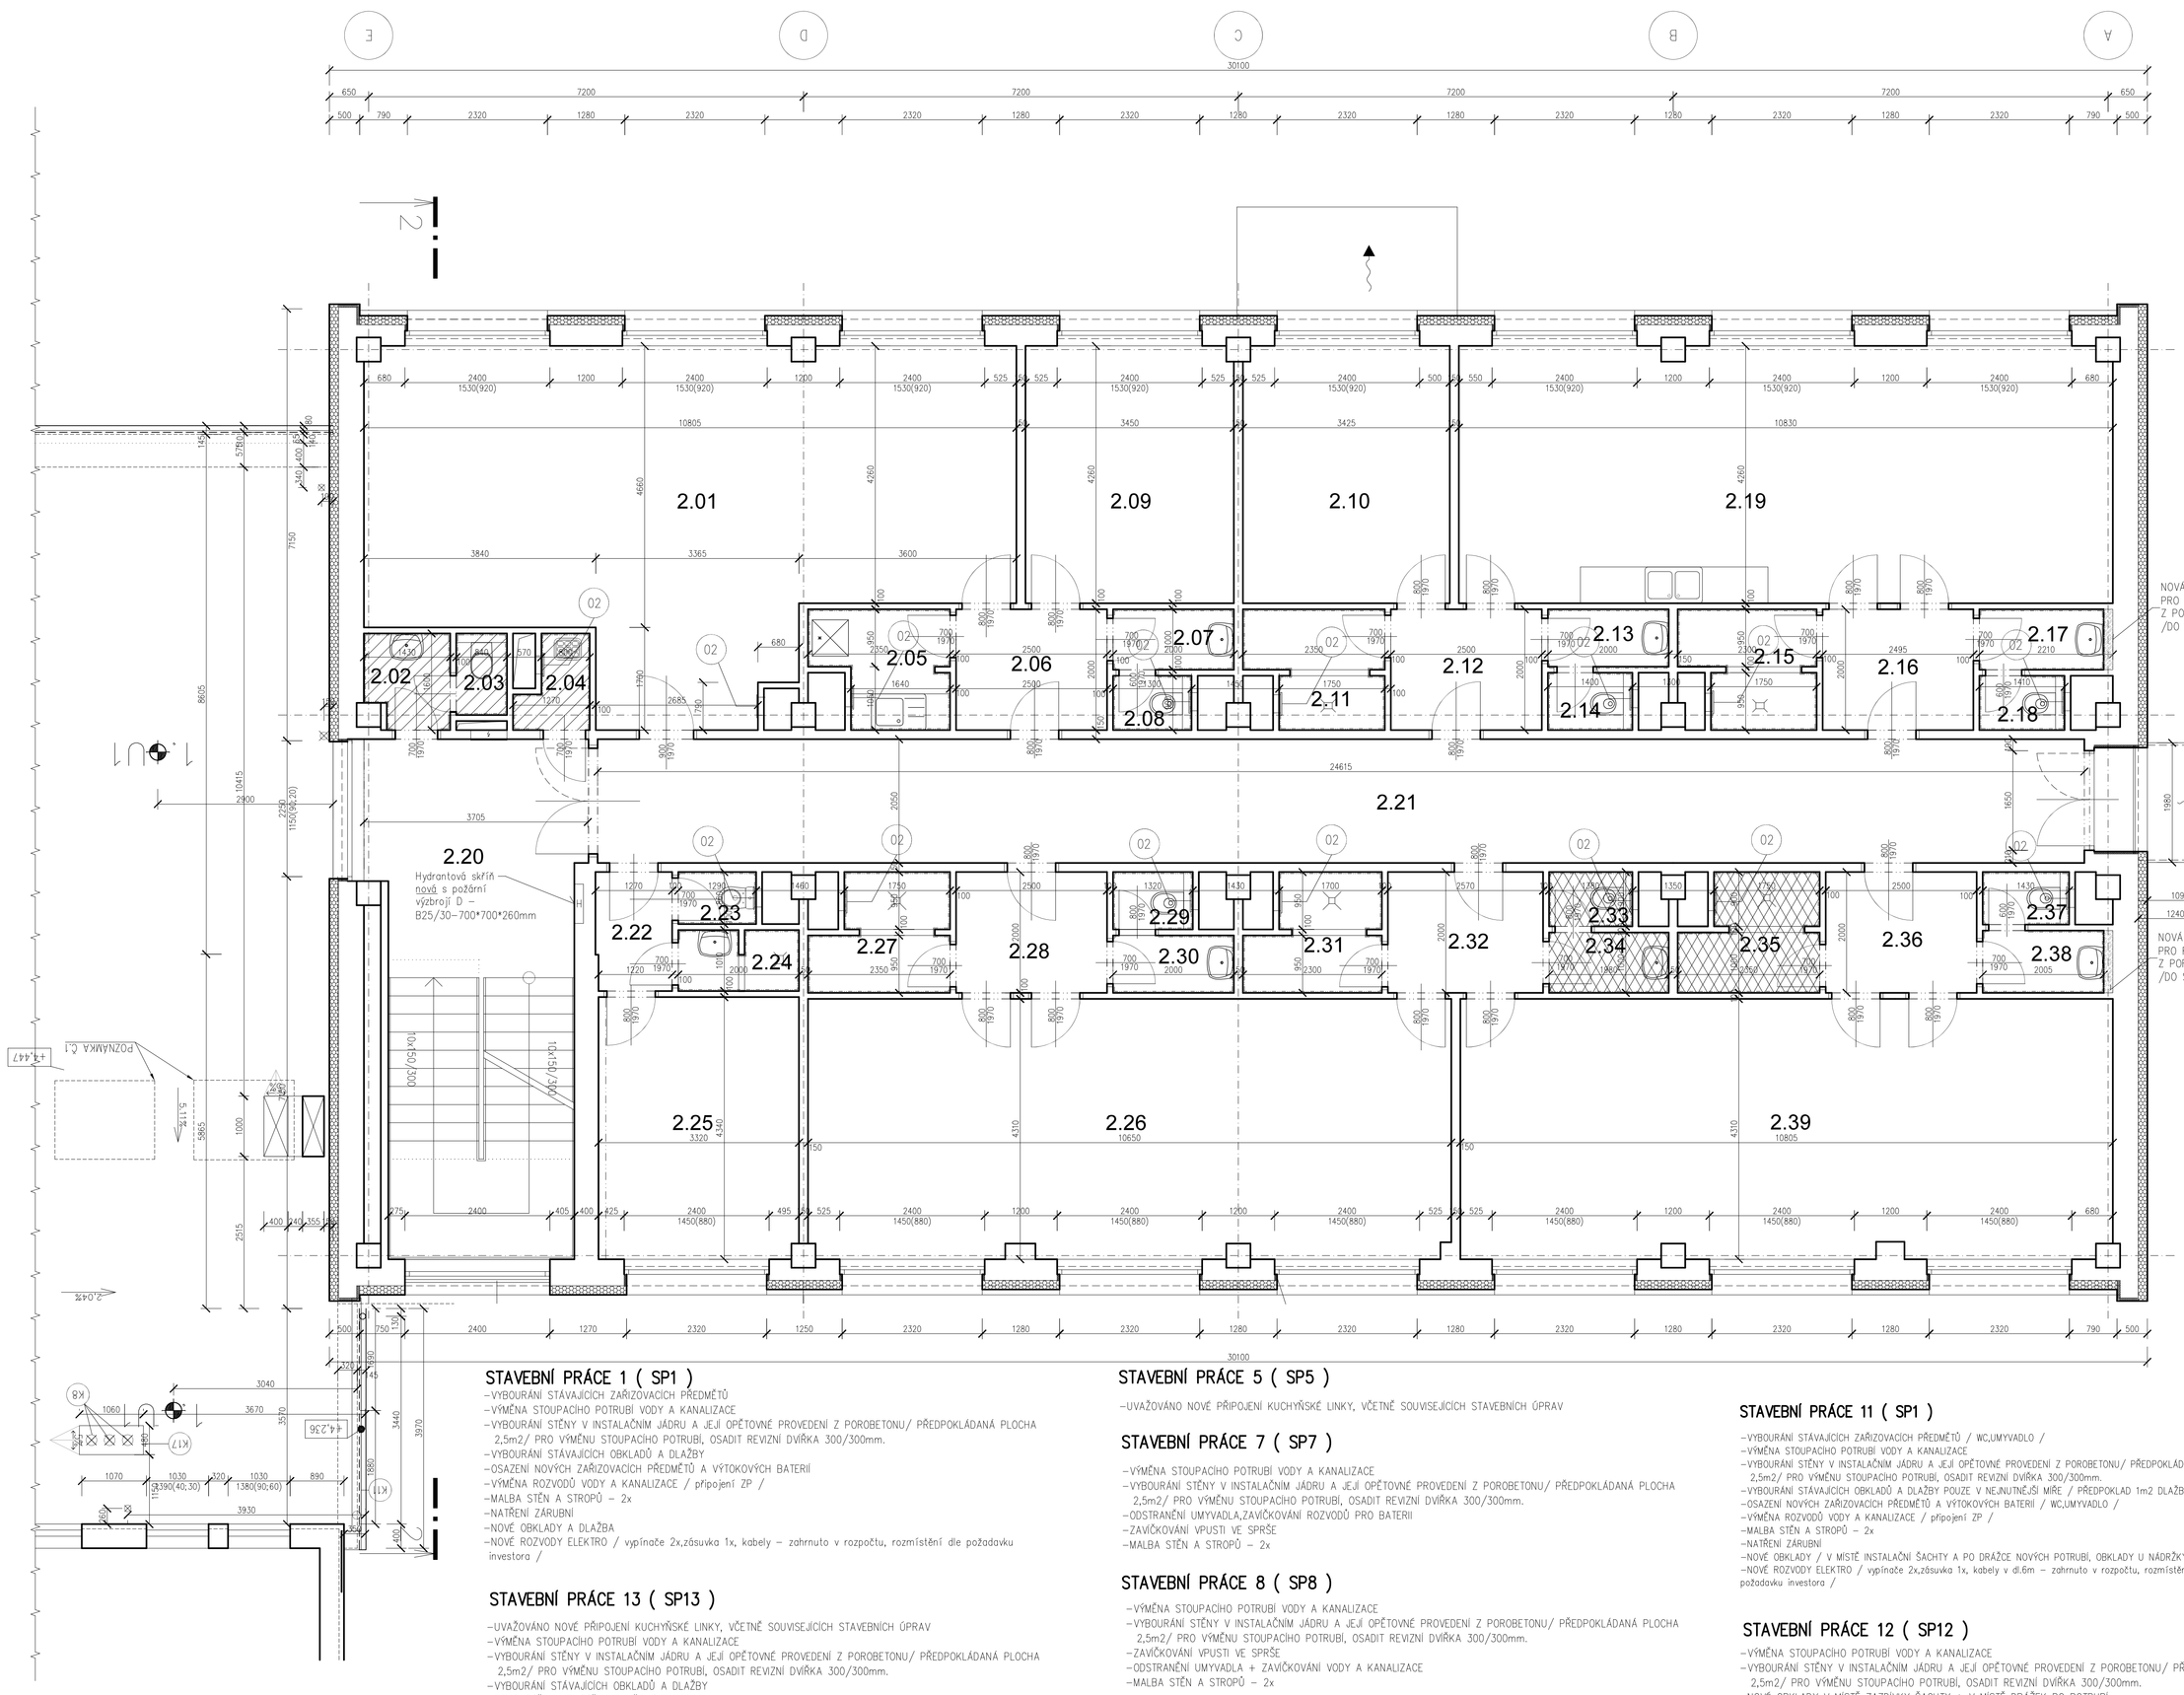

Tabulka místností				
Číslo	Název	Plocha m²		Poznámka
2.01	SPOLEČENSKÁ MÍSTNOST	53,92		STAVEBNÍ PRÁCE 12 (SP12)
2.02	PŘEDSÍŇ WC	2,12		STAVEBNÍ PRÁCE 11 (SP11)
2.03	WC	1,13	PODLAHA SPO.4	STAVEBNÍ PRÁCE 11 (SP11)
2.04	OKLIDOVÁ MÍSTNOST	1,56	PODLAHA SPO.4	STAVEBNÍ PRÁCE 11 (SP11)
2.05	KUCHYŇKA	3,93		STAVEBNÍ PRÁCE 13 (SP13)
2.06	CHODBA	5		BEZ STAVEBNÍCH ÚPRAV
2.07	PŘEDSÍŇ WC	2	PODLAHA SPO.4	STAVEBNÍ PRÁCE 11 (SP11)
2.08	WC	1,17	PODLAHA SPO.4	STAVEBNÍ PRÁCE 11 (SP11)
2.09	KABINET	14,66		BEZ STAVEBNÍCH ÚPRAV
2.10	KABINET	14,56		BEZ STAVEBNÍCH ÚPRAV
2.11	SKLAD	4,06		STAVEBNÍ PRÁCE 7 (SP7)
2.12	CHODBA	5		BEZ STAVEBNÍCH ÚPRAV
2.13	PŘEDSÍŇ WC	2	PODLAHA SPO.4	STAVEBNÍ PRÁCE 11 (SP11)
2.14	WC	1,26	PODLAHA SPO.4	STAVEBNÍ PRÁCE 11 (SP11)
2.15	SKLAD	4		STAVEBNÍ PRÁCE 8 (SP8)
2.16	CHODBA	4,99		BEZ STAVEBNÍCH ÚPRAV
2.17	PŘEDSÍŇ WC	2,21	PODLAHA SPO.4	STAVEBNÍ PRÁCE 11 (SP11)
2.18	WC	1,27	PODLAHA SPO.4	STAVEBNÍ PRÁCE 11 (SP11)
2.19	UČEBNA	45,96		STAVEBNÍ PRÁCE 5 (SP5)
2.20	SCHODIŠTĚ	27,95		BEZ STAVEBNÍCH ÚPRAV
2.21	CHODBA	50,46		BEZ STAVEBNÍCH ÚPRAV
2.22	CHODBA	2,47		BEZ STAVEBNÍCH ÚPRAV
2.23	WC	1,11	PODLAHA SPO.2	STAVEBNÍ PRÁCE 1 (SP1)
2.24	SPRCHA	1,98	PODLAHA SPO.2	STAVEBNÍ PRÁCE 1 (SP1)
2.25	KANCELÁŘ	14,38		BEZ STAVEBNÍCH ÚPRAV
2.26	KANCELÁŘ – ÚDRŽBA	45,58		BEZ STAVEBNÍCH ÚPRAV
2.27	SKLAD	4,02		STAVEBNÍ PRÁCE 7 (SP7)
2.28	CHODBA	4,99		BEZ STAVEBNÍCH ÚPRAV
2.29	WC	1,25	PODLAHA SPO.4	STAVEBNÍ PRÁCE 11 (SP11)
2.30	PŘEDSÍŇ WC	1,9	PODLAHA SPO.4	STAVEBNÍ PRÁCE 11 (SP11)
2.31	SKLAD	3,92		STAVEBNÍ PRÁCE 8 (SP8)
2.32	CHODBA	5,14		BEZ STAVEBNÍCH ÚPRAV
2.33	WC	1,24	PODLAHA SPO.4	STAVEBNÍ PRÁCE 11 (SP11)
2.34	PŘEDSÍŇ WC	1,98	PODLAHA SPO.4	STAVEBNÍ PRÁCE 11 (SP11)
2.35	SKLAD	4,05		STAVEBNÍ PRÁCE 8 (SP8)
2.36	CHODBA	5		BEZ STAVEBNÍCH ÚPRAV
2.37	WC	1,24	PODLAHA SPO.4	STAVEBNÍ PRÁCE 11 (SP11)
2.38	PŘEDSÍŇ WC	2,22	PODLAHA SPO.4	STAVEBNÍ PRÁCE 11 (SP11)
2.39	UČEBNA	46,26		BEZ STAVEBNÍCH ÚPRAV

viz.výkres S.10
viz.výkres S.10
viz.výkres S.10
viz.výkres S.11
viz.výkres S.11
viz.výkres S.11

SPO.2
- KOMPLETNÍ VYBOURÁNÍ PODLAHY AŽ NA PANEL
- PROVEDENÍ HYDROIZOLACE Z AP
- KROČEJOVÁ IZOLACE 20mm / DLE TL.PODLAHY /
- CEMENTOVÝ POTĚR VE SPÁDU RYCHLESCHNOUCÍ TL.50–60MM S KARI SITÍ 150/150/5mm
- HYDROIZOLAČNÍ DVOUSLOŽKOVÁ MALTA
- NOVÁ KERAMICKÁ DLAŽBA

SPO.4
- VYBOURÁNÍ PODLAHY POUZE V NEJNUTNĚJŠÍ MÍŘE PRO NAPOJENÍ WC / PŘEDPOKLAD 1m2/
- OPRAVA POŠKOZENÉ HYDROIZOLACE
- VÝPLŇ DRÁŽKY RYCHLESCHNOUCÍM CEM.POTĚREM
- NOVÁ KERAMICKÁ DLAŽBA DO TMELU V CELÉ MÍSTNOSTI

REFERENČNÍ MÍSTNOSTI – VIZ. VÝKRES S.10

REFERENČNÍ MÍSTNOSTI – VIZ. VÝKRES S.11

STAVEBNÍ PRÁCE 1 (SP1)
- VYBOURÁNÍ STÁVAJÍCÍCH ZAŘIZOVACÍCH PŘEDMĚTŮ
- VÝMĚNA STOUPACÍHO POTRUBÍ VODY A KANALIZACE
- VYBOURÁNÍ STĚNY V INSTALAČNÍM JÁDRU A JEJÍ OPĚTOVNÉ PROVEDENÍ Z POROBETONU/ PŘEDPOKLÁDANÁ PLOCHA 2,5m2/ PRO VÝMĚNU STOUPACÍHO POTRUBÍ, OSADIT REVIZNÍ DVÍŘKA 300/300mm.
- VYBOURÁNÍ STÁVAJÍCÍCH OBKLADŮ A DLAŽBY
- OSAZENÍ NOVÝCH ZAŘIZOVACÍCH PŘEDMĚTŮ A VÝTOKOVÝCH BATERIÍ
- VÝMĚNA ROZVODŮ VODY A KANALIZACE / připojení ZP /
- MALBA STĚN A STROPŮ – 2x
- NATŘENÍ ZÁRUBNÍ
- NOVÉ OBKLADY A DLAŽBA
- NOVÉ ROZVODY ELEKTRO / vyplnače 2x,zásuvka 1x, kabely – zahrnuto v rozpočtu, rozmístění dle požadavku investora /

STAVEBNÍ PRÁCE 13 (SP13)
- UVAŽOVÁNO NOVÉ PŘIPOJENÍ KUCHYŇSKÉ LINKY, VČETNĚ SOUVISEJÍCÍCH STAVEBNÍCH ÚPRAV
- VÝMĚNA STOUPACÍHO POTRUBÍ VODY A KANALIZACE
- VYBOURÁNÍ STĚNY V INSTALAČNÍM JÁDRU A JEJÍ OPĚTOVNÉ PROVEDENÍ Z POROBETONU/ PŘEDPOKLÁDANÁ PLOCHA 2,5m2/ PRO VÝMĚNU STOUPACÍHO POTRUBÍ, OSADIT REVIZNÍ DVÍŘKA 300/300mm.
- VYBOURÁNÍ STÁVAJÍCÍCH OBKLADŮ A DLAŽBY
- DEMONTÁŽ A MONTÁŽ KUCHYŇSKÉ LINKY
- NOVÉ OBKLADY

STAVEBNÍ PRÁCE 5 (SP5)
- UVAŽOVÁNO NOVÉ PŘIPOJENÍ KUCHYŇSKÉ LINKY, VČETNĚ SOUVISEJÍCÍCH STAVEBNÍCH ÚPRAV

STAVEBNÍ PRÁCE 7 (SP7)
- VÝMĚNA STOUPACÍHO POTRUBÍ VODY A KANALIZACE
- VYBOURÁNÍ STĚNY V INSTALAČNÍM JÁDRU A JEJÍ OPĚTOVNÉ PROVEDENÍ Z POROBETONU/ PŘEDPOKLÁDANÁ PLOCHA 2,5m2/ PRO VÝMĚNU STOUPACÍHO POTRUBÍ, OSADIT REVIZNÍ DVÍŘKA 300/300mm.
- ODSTRANĚNÍ UMYVADLA,ZAVÍČKOVÁNÍ ROZVODŮ PRO BATERII
- ZAVÍČKOVÁNÍ VPUSTI VE SPRŠE
- MALBA STĚN A STROPŮ – 2x

STAVEBNÍ PRÁCE 8 (SP8)
- VÝMĚNA STOUPACÍHO POTRUBÍ VODY A KANALIZACE
- VYBOURÁNÍ STĚNY V INSTALAČNÍM JÁDRU A JEJÍ OPĚTOVNÉ PROVEDENÍ Z POROBETONU/ PŘEDPOKLÁDANÁ PLOCHA 2,5m2/ PRO VÝMĚNU STOUPACÍHO POTRUBÍ, OSADIT REVIZNÍ DVÍŘKA 300/300mm.
- ZAVÍČKOVÁNÍ VPUSTI VE SPRŠE
- ODSTRANĚNÍ UMYVADLA + ZAVÍČKOVÁNÍ VODY A KANALIZACE
- MALBA STĚN A STROPŮ – 2x

STAVEBNÍ PRÁCE 11 (SP1)
- VYBOURÁNÍ STÁVAJÍCÍCH ZAŘIZOVACÍCH PŘEDMĚTŮ / WC,UMYVADLO /
- VÝMĚNA STOUPACÍHO POTRUBÍ VODY A KANALIZACE
- VYBOURÁNÍ STĚNY V INSTALAČNÍM JÁDRU A JEJÍ OPĚTOVNÉ PROVEDENÍ Z POROBETONU/ PŘEDPOKLÁDANÁ PLOCHA 2,5m2/ PRO VÝMĚNU STOUPACÍHO POTRUBÍ, OSADIT REVIZNÍ DVÍŘKA 300/300mm.
- VYBOURÁNÍ STÁVAJÍCÍCH OBKLADŮ A DLAŽBY POUZE V NEJNUTNĚJŠÍ MÍŘE / PŘEDPOKLAD 1m2 DLAŽBY, 4m2 OBKLADU /
- OSAZENÍ NOVÝCH ZAŘIZOVACÍCH PŘEDMĚTŮ A VÝTOKOVÝCH BATERIÍ / WC,UMYVADLO /
- VÝMĚNA ROZVODŮ VODY A KANALIZACE / připojení ZP /
- MALBA STĚN A STROPŮ – 2x
- NATŘENÍ ZÁRUBNÍ
- NOVÉ OBKLADY / V MÍSTĚ INSTALAČNÍ ŠACHTY A PO DRÁŽCE NOVÝCH POTRUBÍ, OBKLADY U NÁDRŽKY WC, DLAŽBA V MÍSTĚ PODLAHY
- NOVÉ ROZVODY ELEKTRO / vyplnače 2x,zásuvka 1x, kabely v di.6m – zahrnuto v rozpočtu, rozmístění dle požadavku investora /

STAVEBNÍ PRÁCE 12 (SP12)
- VÝMĚNA STOUPACÍHO POTRUBÍ VODY A KANALIZACE
- VYBOURÁNÍ STĚNY V INSTALAČNÍM JÁDRU A JEJÍ OPĚTOVNÉ PROVEDENÍ Z POROBETONU/ PŘEDPOKLÁDANÁ PLOCHA 2,5m2/ PRO VÝMĚNU STOUPACÍHO POTRUBÍ, OSADIT REVIZNÍ DVÍŘKA 300/300mm.
- NOVÉ OBKLADY V MÍSTĚ ZAZDÍVKY ŠACHTY + V MÍSTĚ DRÁŽEK PO POTRUBÍ
- MALBA STĚN A STROPŮ – 2x

POZN.MÍSTNOSTI 2.02,2.03,2.04,2.33,2.34,2.35 BUDOU ROZKRESLENY PODROBNĚJI 1:25

ZODPOVĚDNÝ PROJEKTANT: ING.PAVEL KŘEHLÍK	VYPRACOVAL: ING.KŘEHLÍK	STAVO THERM PROJEKCE
OBEC: HAVLÍČKŮV BROD	KRAJ: VYSOČINA	
INVESTOR: Kraj Vysočina,Jihlava, Žižkova 1882/57, PSČ 586 01		
OA a HŠ HAVLÍČKŮV BROD – OPRAVA ZTI INTERNÁTU	STUPEŇ:	DPS
	DATUM:	BŘEZEN 2023
	ZAK.ČÍSLO:	23 004
VÝKRES: PŮDORYS 3.NP–NOVÝ STAV	MĚŘÍTKO: 1:50	Č.v: S.3