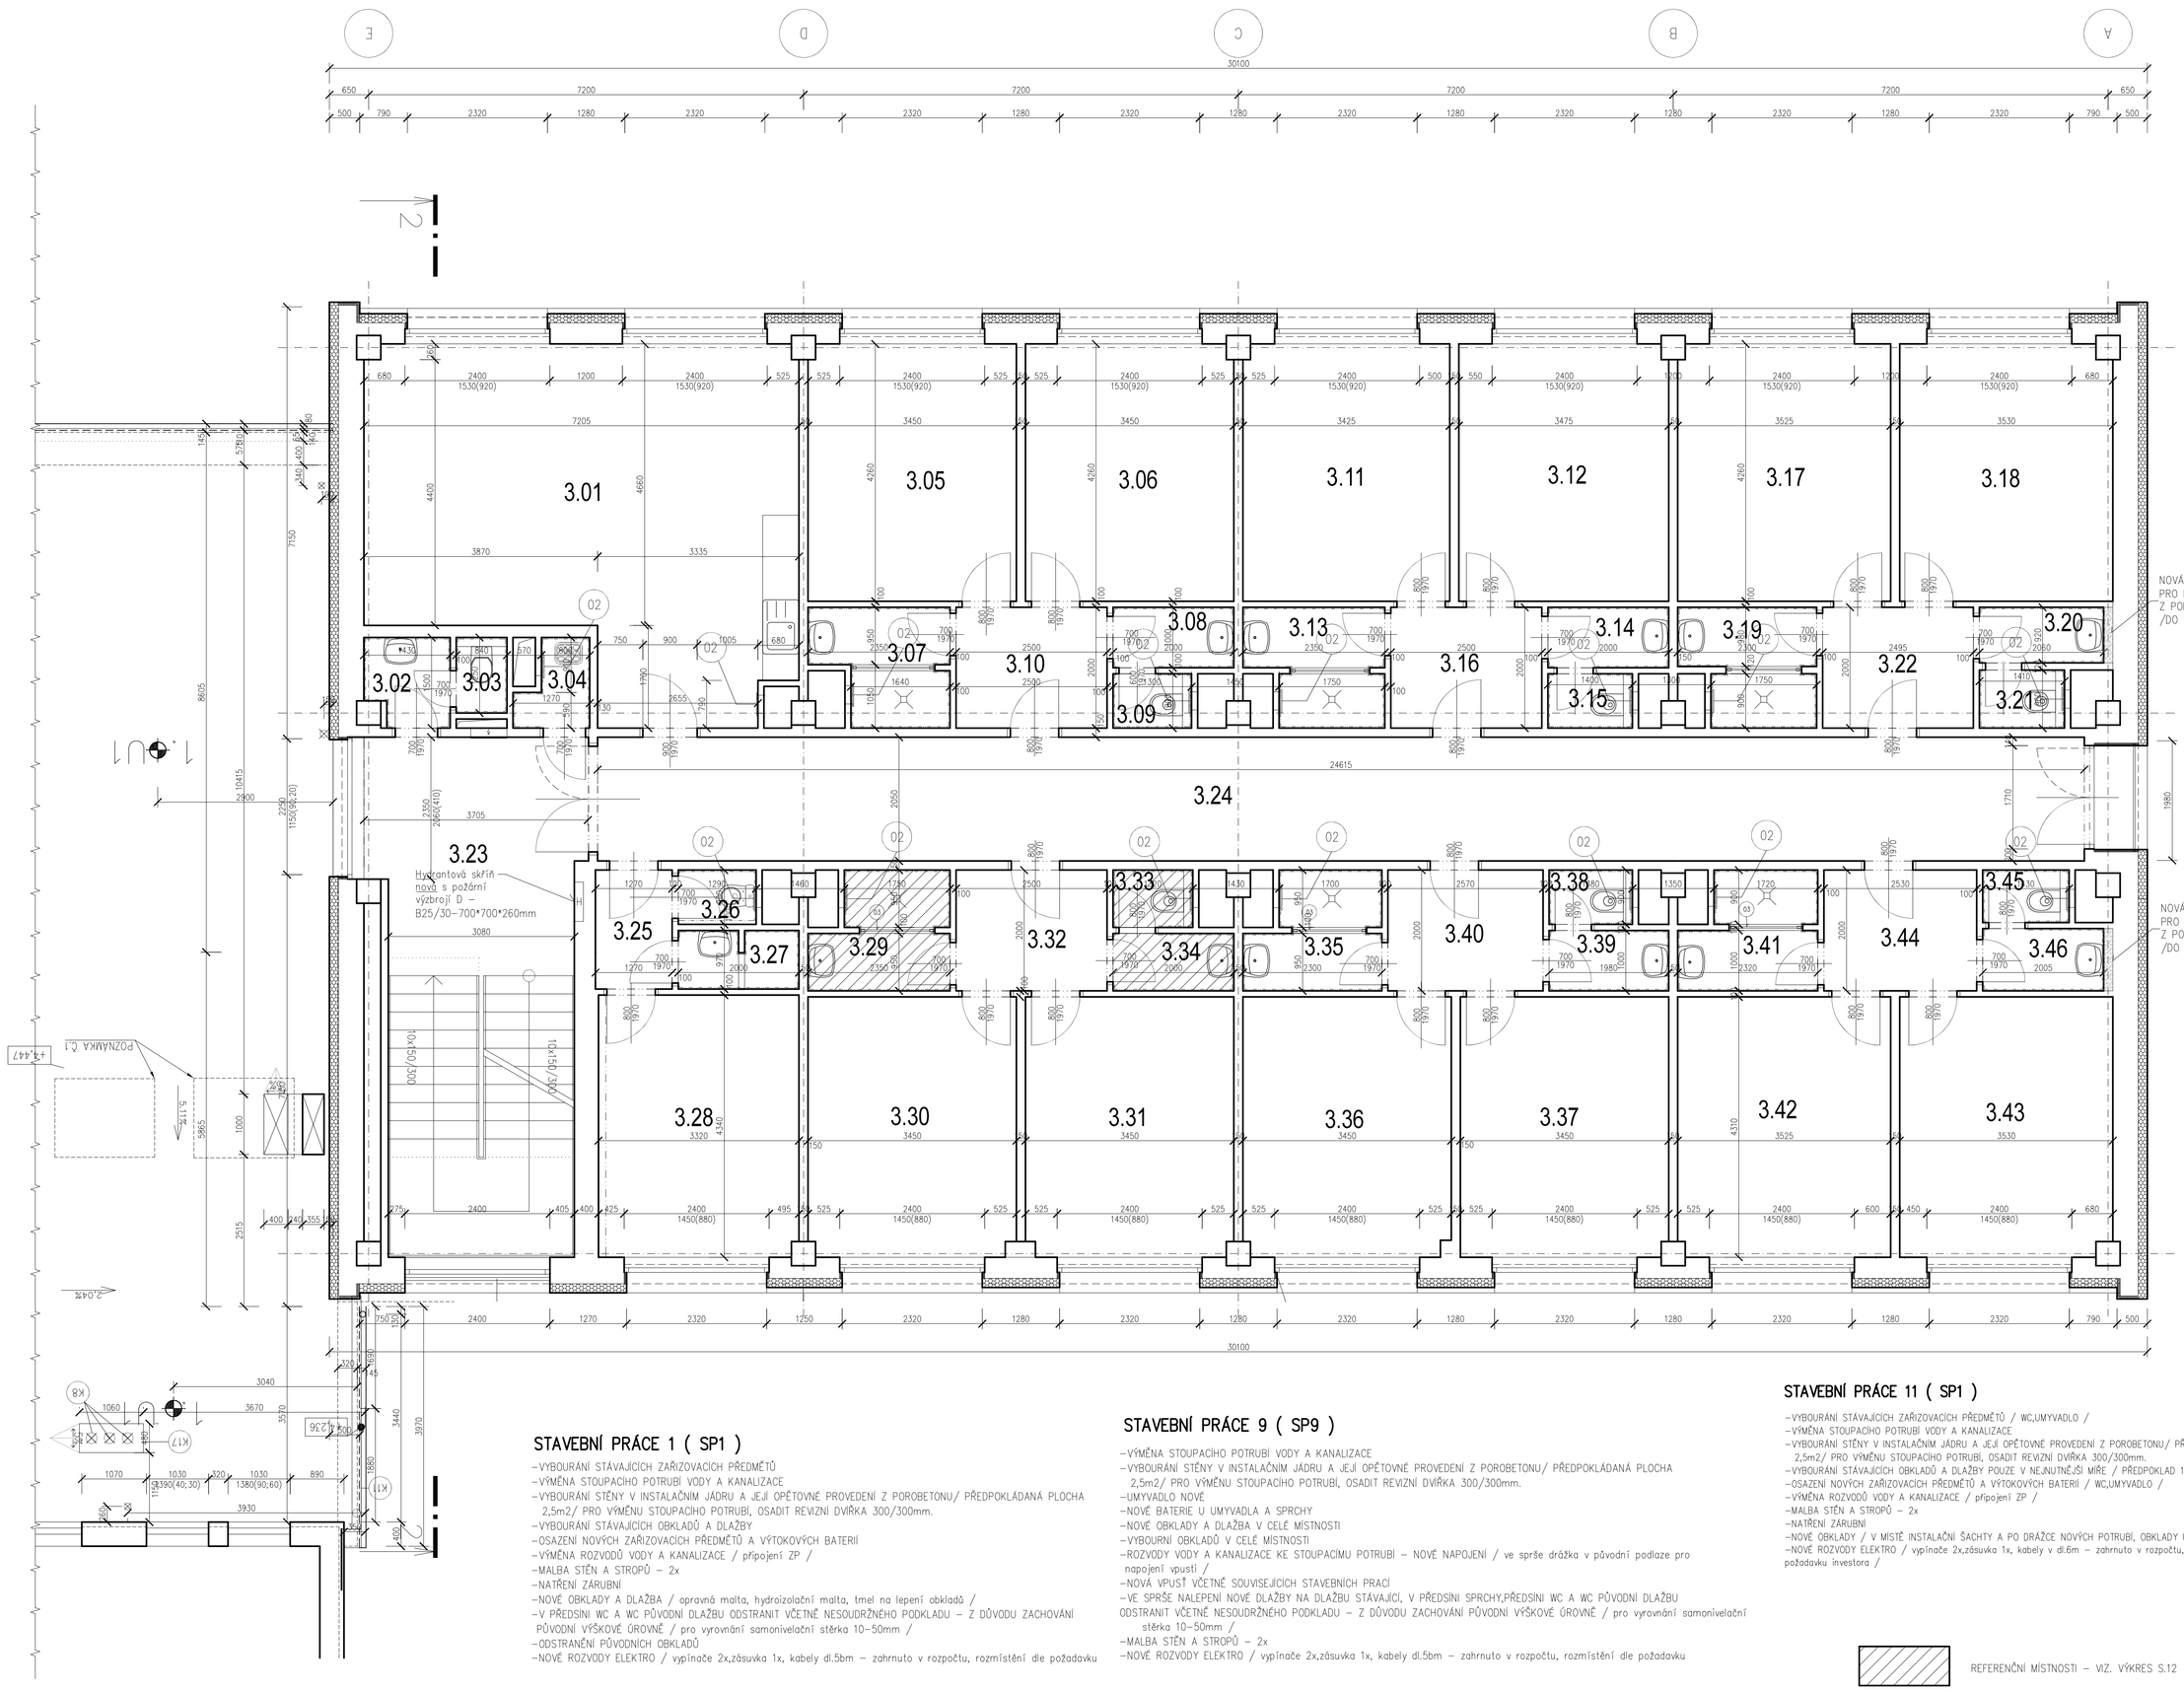

Tabulka místností

Číslo	Název	Plocha [m²]		Poznámka	
3.01	SPOLEČENSKÁ MÍSTNOST	38,6		STAVEBNÍ PRÁCE 5 (SP5)	
3.02	PŘEDSÍŇ WC-ÚKLID	1,97	PODLAHA SPO.4	STAVEBNÍ PRÁCE 11 (SP11)	
3.03	WC-ÚKLID	1,05	PODLAHA SPO.4	STAVEBNÍ PRÁCE 11 (SP11)	
3.04	ÚKLIDOVÁ MÍSTNOST	1,48	PODLAHA SPO.4	STAVEBNÍ PRÁCE 11 (SP11)	
3.05	POKOJ Č.1	14,66		BEZ STAVEBNÍCH ÚPRAV	
3.06	POKOJ Č.2	14,66		BEZ STAVEBNÍCH ÚPRAV	
3.07	UMÝVÁRNA 1_2	3,93	PODLAHA SPO.3	STAVEBNÍ PRÁCE 9 (SP9)	
3.08	PŘEDSÍŇ WC 1_2	2	PODLAHA SPO.3	STAVEBNÍ PRÁCE 1 (SP1)	
3.09	WC 1_2	1,17	PODLAHA SPO.3	STAVEBNÍ PRÁCE 1 (SP1)	
3.10	ZÁDVEŘÍ	5		BEZ STAVEBNÍCH ÚPRAV	
3.11	POKOJ Č.3	14,56		BEZ STAVEBNÍCH ÚPRAV	
3.12	POKOJ Č.4	14,77		BEZ STAVEBNÍCH ÚPRAV	
3.13	UMÝVÁRNA 3_4	4,06	PODLAHA SPO.3	STAVEBNÍ PRÁCE 9 (SP9)	
3.14	PŘEDSÍŇ WC 3_4	2	PODLAHA SPO.3	STAVEBNÍ PRÁCE 1 (SP1)	
3.15	WC 3_4	1,26	PODLAHA SPO.3	STAVEBNÍ PRÁCE 1 (SP1)	
3.16	ZÁDVEŘÍ	5		BEZ STAVEBNÍCH ÚPRAV	
3.17	POKOJ Č.5	14,98		BEZ STAVEBNÍCH ÚPRAV	
3.18	POKOJ Č.6	14,96		BEZ STAVEBNÍCH ÚPRAV	
3.19	UMÝVÁRNA 5_6	3,98	PODLAHA SPO.3	STAVEBNÍ PRÁCE 9 (SP9)	
3.20	PŘEDSÍŇ WC 5_6	2,03	PODLAHA SPO.3	STAVEBNÍ PRÁCE 1 (SP1)	
3.21	WC 5_6	1,35	PODLAHA SPO.3	STAVEBNÍ PRÁCE 1 (SP1)	
3.22	ZÁDVEŘÍ	4,99		BEZ STAVEBNÍCH ÚPRAV	
3.23	SCHODIŠTĚ	27,95		BEZ STAVEBNÍCH ÚPRAV	
3.24	CHODBA	50,46		BEZ STAVEBNÍCH ÚPRAV	
3.25	CHODBA	2,47		BEZ STAVEBNÍCH ÚPRAV	
3.26	WC KANCELÁŘ	1,16	PODLAHA SPO.2	STAVEBNÍ PRÁCE 1 (SP1)	
3.27	SPRCHA KANCELÁŘ	1,9	PODLAHA SPO.3	STAVEBNÍ PRÁCE 9 (SP9)	
3.28	KANCELÁŘ	14,38		BEZ STAVEBNÍCH ÚPRAV	
3.29	UMÝVÁRNA 7_8	4,02	PODLAHA SPO.3	STAVEBNÍ PRÁCE 9 (SP9)	viz.výkres S.12
3.30	POKOJ Č.7	14,79		BEZ STAVEBNÍCH ÚPRAV	
3.31	POKOJ Č.8	14,79		BEZ STAVEBNÍCH ÚPRAV	
3.32	ZÁDVEŘÍ	4,99		BEZ STAVEBNÍCH ÚPRAV	viz.výkres S.12
3.33	WC 7_8	1,25	PODLAHA SPO.3	STAVEBNÍ PRÁCE 1 (SP1)	viz.výkres S.12
3.34	PŘEDSÍŇ WC 7_8	1,9	PODLAHA SPO.3	STAVEBNÍ PRÁCE 1 (SP1)	viz.výkres S.12
3.35	UMÝVÁRNA 9_10	3,92	PODLAHA SPO.3	STAVEBNÍ PRÁCE 9 (SP9)	
3.36	POKOJ Č.9	14,79		BEZ STAVEBNÍCH ÚPRAV	
3.37	POKOJ Č.10	14,84		BEZ STAVEBNÍCH ÚPRAV	
3.38	WC 9_10	1,24	PODLAHA SPO.3	STAVEBNÍ PRÁCE 1 (SP1)	
3.39	PŘEDSÍŇ WC 9_10	1,98	PODLAHA SPO.3	STAVEBNÍ PRÁCE 1 (SP1)	
3.40	ZÁDVEŘÍ	5,14		BEZ STAVEBNÍCH ÚPRAV	
3.41	UMÝVÁRNA 11_12	4,05	PODLAHA SPO.3	STAVEBNÍ PRÁCE 9 (SP9)	
3.42	POKOJ Č.11	15,16		BEZ STAVEBNÍCH ÚPRAV	
3.43	POKOJ Č.12	15,14		BEZ STAVEBNÍCH ÚPRAV	
3.44	ZÁDVEŘÍ	5		BEZ STAVEBNÍCH ÚPRAV	
3.45	WC 11_12	1,24	PODLAHA SPO.3	STAVEBNÍ PRÁCE 1 (SP1)	
3.46	PŘEDSÍŇ WC 11_12	2,22	PODLAHA SPO.3	STAVEBNÍ PRÁCE 1 (SP1)	

SPO.2
- KOMPLETNÍ VYBOURÁNÍ PODLAHY AŽ NA PANEL
- PROVEDENÍ HYDROIZOLACE Z AP
- KROČEJOVÁ IZOLACE 20mm / DLE TL.PODLAHY /
- CEMENTOVÝ POTĚR VE SPÁDU RYCHLESCHNOUCÍ TL.50-60MM S KARI SÍTÍ 150/150/5mm
- HYDROIZOLAČNÍ DVOUSLOŽKOVÁ MALTA
- NOVÁ KERAMICKÁ DLAŽBA

SPO.3
- VYBOURÁNÍ VPUSTI / SPRCHA / A DRÁŽKY PRO LEŽATOU KANALIZACI
- VÝPLŇ DRÁŽKY RYCHLESCHNOUCÍM CEM.POTĚREM
- ODMAŠTĚNÍ A OČIŠTĚNÍ STÁVAJÍCÍCH PRVKŮ
- HYDROIZOLAČNÍ DVOUSLOŽKOVÁ MALTA
- NOVÁ KERAMICKÁ DLAŽBA

VE SPRŠE NALEPENÍ NOVÉ DLAŽBY NA DLAŽBU STÁVAJÍCÍ, V PŘEDSINI SPRCHY,PŘEDSÍNI WC A WC PŮVODNÍ DLAŽBU OPATRNĚ ODSTRANIT VČETNĚ NESOUDRŽNÉHO PODKLADU – Z DŮVODU ZACHOVÁNÍ PŮVODNÍ VÝŠKOVÉ ÚROVNĚ CHODBY

SPO.4
- VYBOURÁNÍ PODLAHY POOUZE V NEJNUTNĚJŠÍ MÍŘE PRO NAPOJENÍ WC / PŘEDPOKLAD 1m2/
- OPRAVA POŠKOZENÉ HYDROIZOLACE
- VÝPLŇ DRÁŽKY RYCHLESCHNOUCÍM CEM.POTĚREM
- NOVÁ KERAMICKÁ DLAŽBA DO ÚMELU V CELÉ MÍSTNOSTI

POZN.MÍSTNOSTI 3.29,3.33,2.34, BUDOU ROZKRESLENY PODROBNĚJI 1:25

STAVEBNÍ PRÁCE 1 (SP1)

- VYBOURÁNÍ STÁVAJÍCÍCH ZAŘIZOVACÍCH PŘEDMĚTŮ
- VÝMĚNA STOUPACÍHO POTRUBÍ VODY A KANALIZACE
- VYBOURÁNÍ STĚNY V INSTALAČNÍM JÁDRU A JEJÍ OPĚTOVNÉ PROVEDENÍ Z POROBETONU/ PŘEDPOKLÁDANÁ PLOCHA 2,5m2/ PRO VÝMĚNU STOUPACÍHO POTRUBÍ, OSADIT REVIZNÍ DVÍŘKA 300/300mm.
- VYBOURÁNÍ STÁVAJÍCÍCH OBKLADŮ A DLAŽBY
- OSAZENÍ NOVÝCH ZAŘIZOVACÍCH PŘEDMĚTŮ A VÝTOKOVÝCH BATERIÍ
- VÝMĚNA ROZVODŮ VODY A KANALIZACE / připojení ZP /
- MALBA STĚN A STROPŮ – 2x
- NATŘENÍ ZÁRUBNÍ
- NOVÉ OBKLADY A DLAŽBA / opravná malta, hydroizolační malta, tmel na lepení obkladů /
- V PŘEDSINI WC A WC PŮVODNÍ DLAŽBU ODSTRANIT VČETNĚ NESOUDRŽNÉHO PODKLADU – Z DŮVODU ZACHOVÁNÍ PŮVODNÍ VÝŠKOVÉ ÚROVNĚ / pro vyrovnání samonivelační stěrka 10–50mm /
- ODSTRANĚNÍ PŮVODNÍCH OBKLADŮ
- NOVÉ ROZVODY ELEKTRO / vypínače 2x,zásuvka 1x, kabely dl.5bm – zahrnuto v rozpočtu, rozmístění dle požadavku

STAVEBNÍ PRÁCE 9 (SP9)

- VÝMĚNA STOUPACÍHO POTRUBÍ VODY A KANALIZACE
- VYBOURÁNÍ STĚNY V INSTALAČNÍM JÁDRU A JEJÍ OPĚTOVNÉ PROVEDENÍ Z POROBETONU/ PŘEDPOKLÁDANÁ PLOCHA 2,5m2/ PRO VÝMĚNU STOUPACÍHO POTRUBÍ, OSADIT REVIZNÍ DVÍŘKA 300/300mm.
- UMÝVADLO NOVÉ
- NOVÉ BATERIE U UMÝVADLA A SPRCHY
- NOVÉ OBKLADY A DLAŽBA V CELÉ MÍSTNOSTI
- VYBOURNÍ OBKLADŮ V CELÉ MÍSTNOSTI
- ROZVODY VODY A KANALIZACE KE STOUPACÍMU POTRUBÍ – NOVÉ NAPOJENÍ / ve sprše drážka v původní podlaze pro napojení vpusti /
- NOVÁ VPUSŤ VČETNĚ SOUVISEJÍCÍCH STAVEBNÍCH PRACÍ
- VE SPRŠE NALEPENÍ NOVÉ DLAŽBY NA DLAŽBU STÁVAJÍCÍ, V PŘEDSINI SPRCHY,PŘEDSÍNI WC A WC PŮVODNÍ DLAŽBU ODSTRANIT VČETNĚ NESOUDRŽNÉHO PODKLADU – Z DŮVODU ZACHOVÁNÍ PŮVODNÍ VÝŠKOVÉ ÚROVNĚ / pro vyrovnání samonivelační stěrka 10–50mm /
- MALBA STĚN A STROPŮ – 2x
- NOVÉ ROZVODY ELEKTRO / vypínače 2x,zásuvka 1x, kabely dl.5bm – zahrnuto v rozpočtu, rozmístění dle požadavku

STAVEBNÍ PRÁCE 11 (SP1)

- VYBOURÁNÍ STÁVAJÍCÍCH ZAŘIZOVACÍCH PŘEDMĚTŮ / WC,UMYVADLO /
- VÝMĚNA STOUPACÍHO POTRUBÍ VODY A KANALIZACE
- VYBOURÁNÍ STĚNY V INSTALAČNÍM JÁDRU A JEJÍ OPĚTOVNÉ PROVEDENÍ Z POROBETONU/ PŘEDPOKLÁDANÁ PLOCHA 2,5m2/ PRO VÝMĚNU STOUPACÍHO POTRUBÍ, OSADIT REVIZNÍ DVÍŘKA 300/300mm.
- VYBOURÁNÍ STÁVAJÍCÍCH OBKLADŮ A DLAŽBY POUZE V NEJNUTNĚJŠÍ MÍŘE / PŘEDPOKLAD 1m2 DLAŽBY, 4m2 OBKLADU /
- OSAZENÍ NOVÝCH ZAŘIZOVACÍCH PŘEDMĚTŮ A VÝTOKOVÝCH BATERIÍ / WC,UMYVADLO /
- VÝMĚNA ROZVODŮ VODY A KANALIZACE / připojení ZP /
- MALBA STĚN A STROPŮ – 2x
- NATŘENÍ ZÁRUBNÍ
- NOVÉ OBKLADY / V MÍSTĚ INSTALAČNÍ ŠACHTY A PO DRÁŽCE NOVÝCH POTRUBÍ, OBKLADY U NADŘÍZKY WC, DLAŽBA V MÍSTĚ PODLAHY
- NOVÉ ROZVODY ELEKTRO / vypínače 2x,zásuvka 1x, kabely v dl.6m – zahrnuto v rozpočtu, rozmístění dle požadavku investora /

REFERENČNÍ MÍSTNOSTI – VIZ. VÝKRES S.12

ZODPOVĚDNÝ PROJEKTANT	VYPRACOVAL	STAVO THERM PROJEKCE
ING.PAVEL KŘEHLÍK	ING.KŘEHLÍK	
OBEC: HAVLÍČKŮV BROD	KRAJ: VYSOČINA	
INVESTOR: Kraj Vysočina,Jihlava, Žižkova 1882/57, PSČ 586 01		
OA a HŠ HAVLÍČKŮV BROD – OPRAVA ZTI INTERNÁTU	STUPEŇ:	DPS
	DATUM:	BŘEZEN 2023
	ZAK.ČÍSLO:	23 004
VÝKRES: PŮDORYS 4.NP–NOVÝ STAV	MĚŘÍTKO: 1:50	Č.v. S.4