

Rozvaděč: RMS – doplnění do 2.pole

(hlavní rozvodna NN, 1.PP)


Doplnění do stávajícího rozvaděče.

Stávající el. zapojení rozvaděče RMS je v původní dokumentaci rozvaděče.

Rozvaděč RMS se skládá celkem ze 3 polí.

ZODPOVĚDNÝ PROJEKTANT	VYPRACOVAL	STAVO THERM PROJEKCE	
Karel Svoboda	Radek Zdražil		
OBEC: HAVLÍČKŮV BROD	KRAJ: VYSOČINA		
INVESTOR: Obchodní akademie a Hotelová škola Havlíčkův Brod		STUPEŇ:	DPS
ŠKOLNÍ PEKÁRNA VE 2.NP OBJEKTU ČP.3187, UL.KYJOVSKÁ D.1.4.3 ELEKTROINSTALACE – SILNOPROUDÉ ROZVODY		DATUM:	11/2023
		ZAK.ČÍSLO:	ZK23/63
		MĚŘÍTKO:	Č.V. D.1.4.3.8
VÝKRES:		—	
Rozvaděč RMS – doplnění do 2.pole			

2.Pole

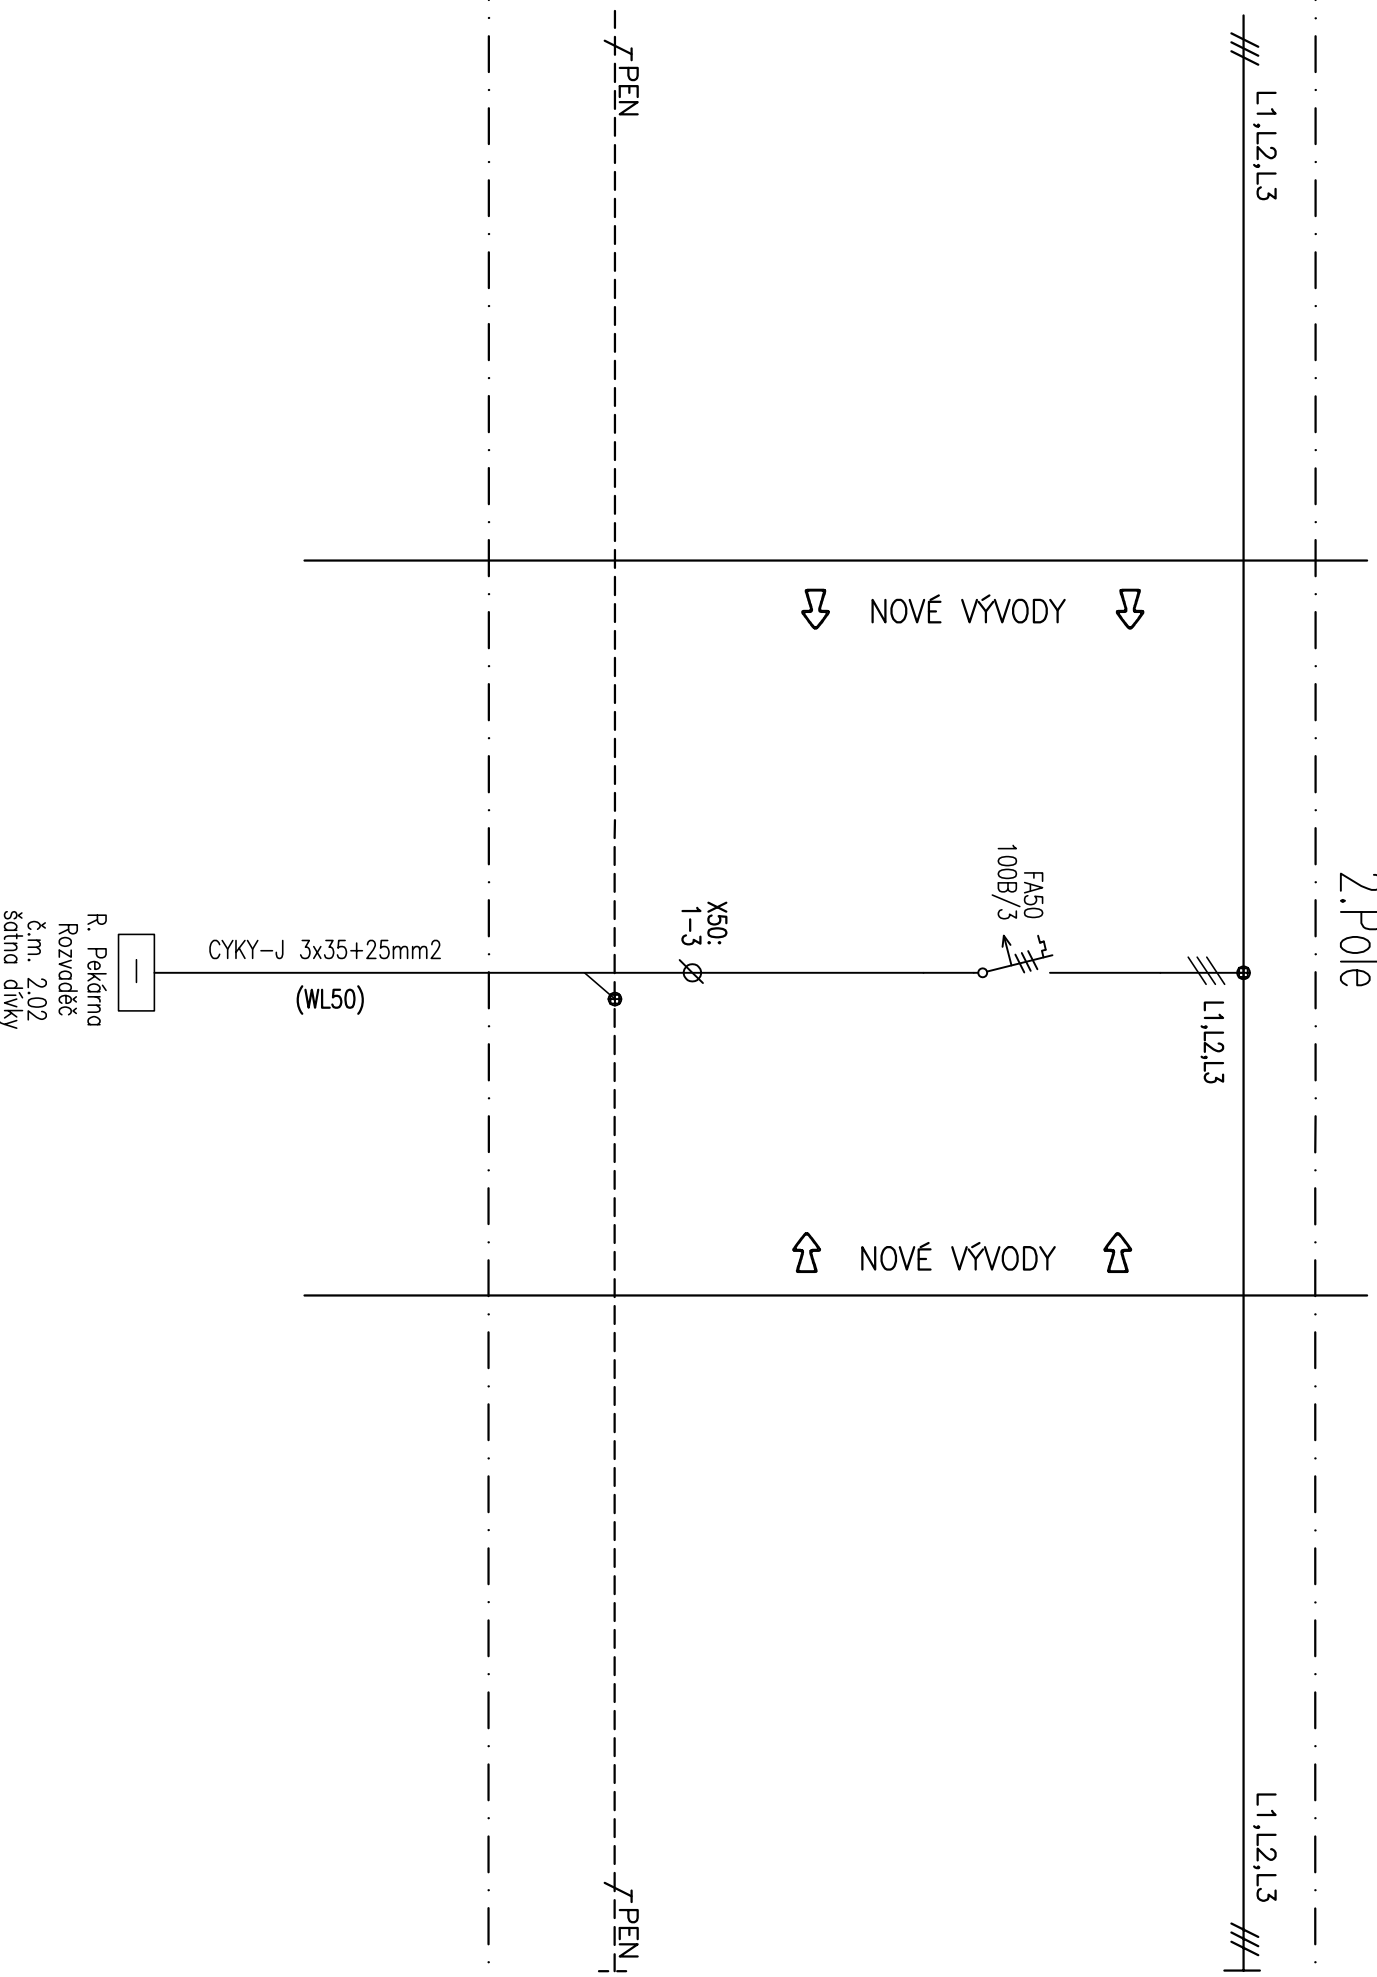

R. Pekárna
Rozvoděč
č.m. 2.02
žatna dívký