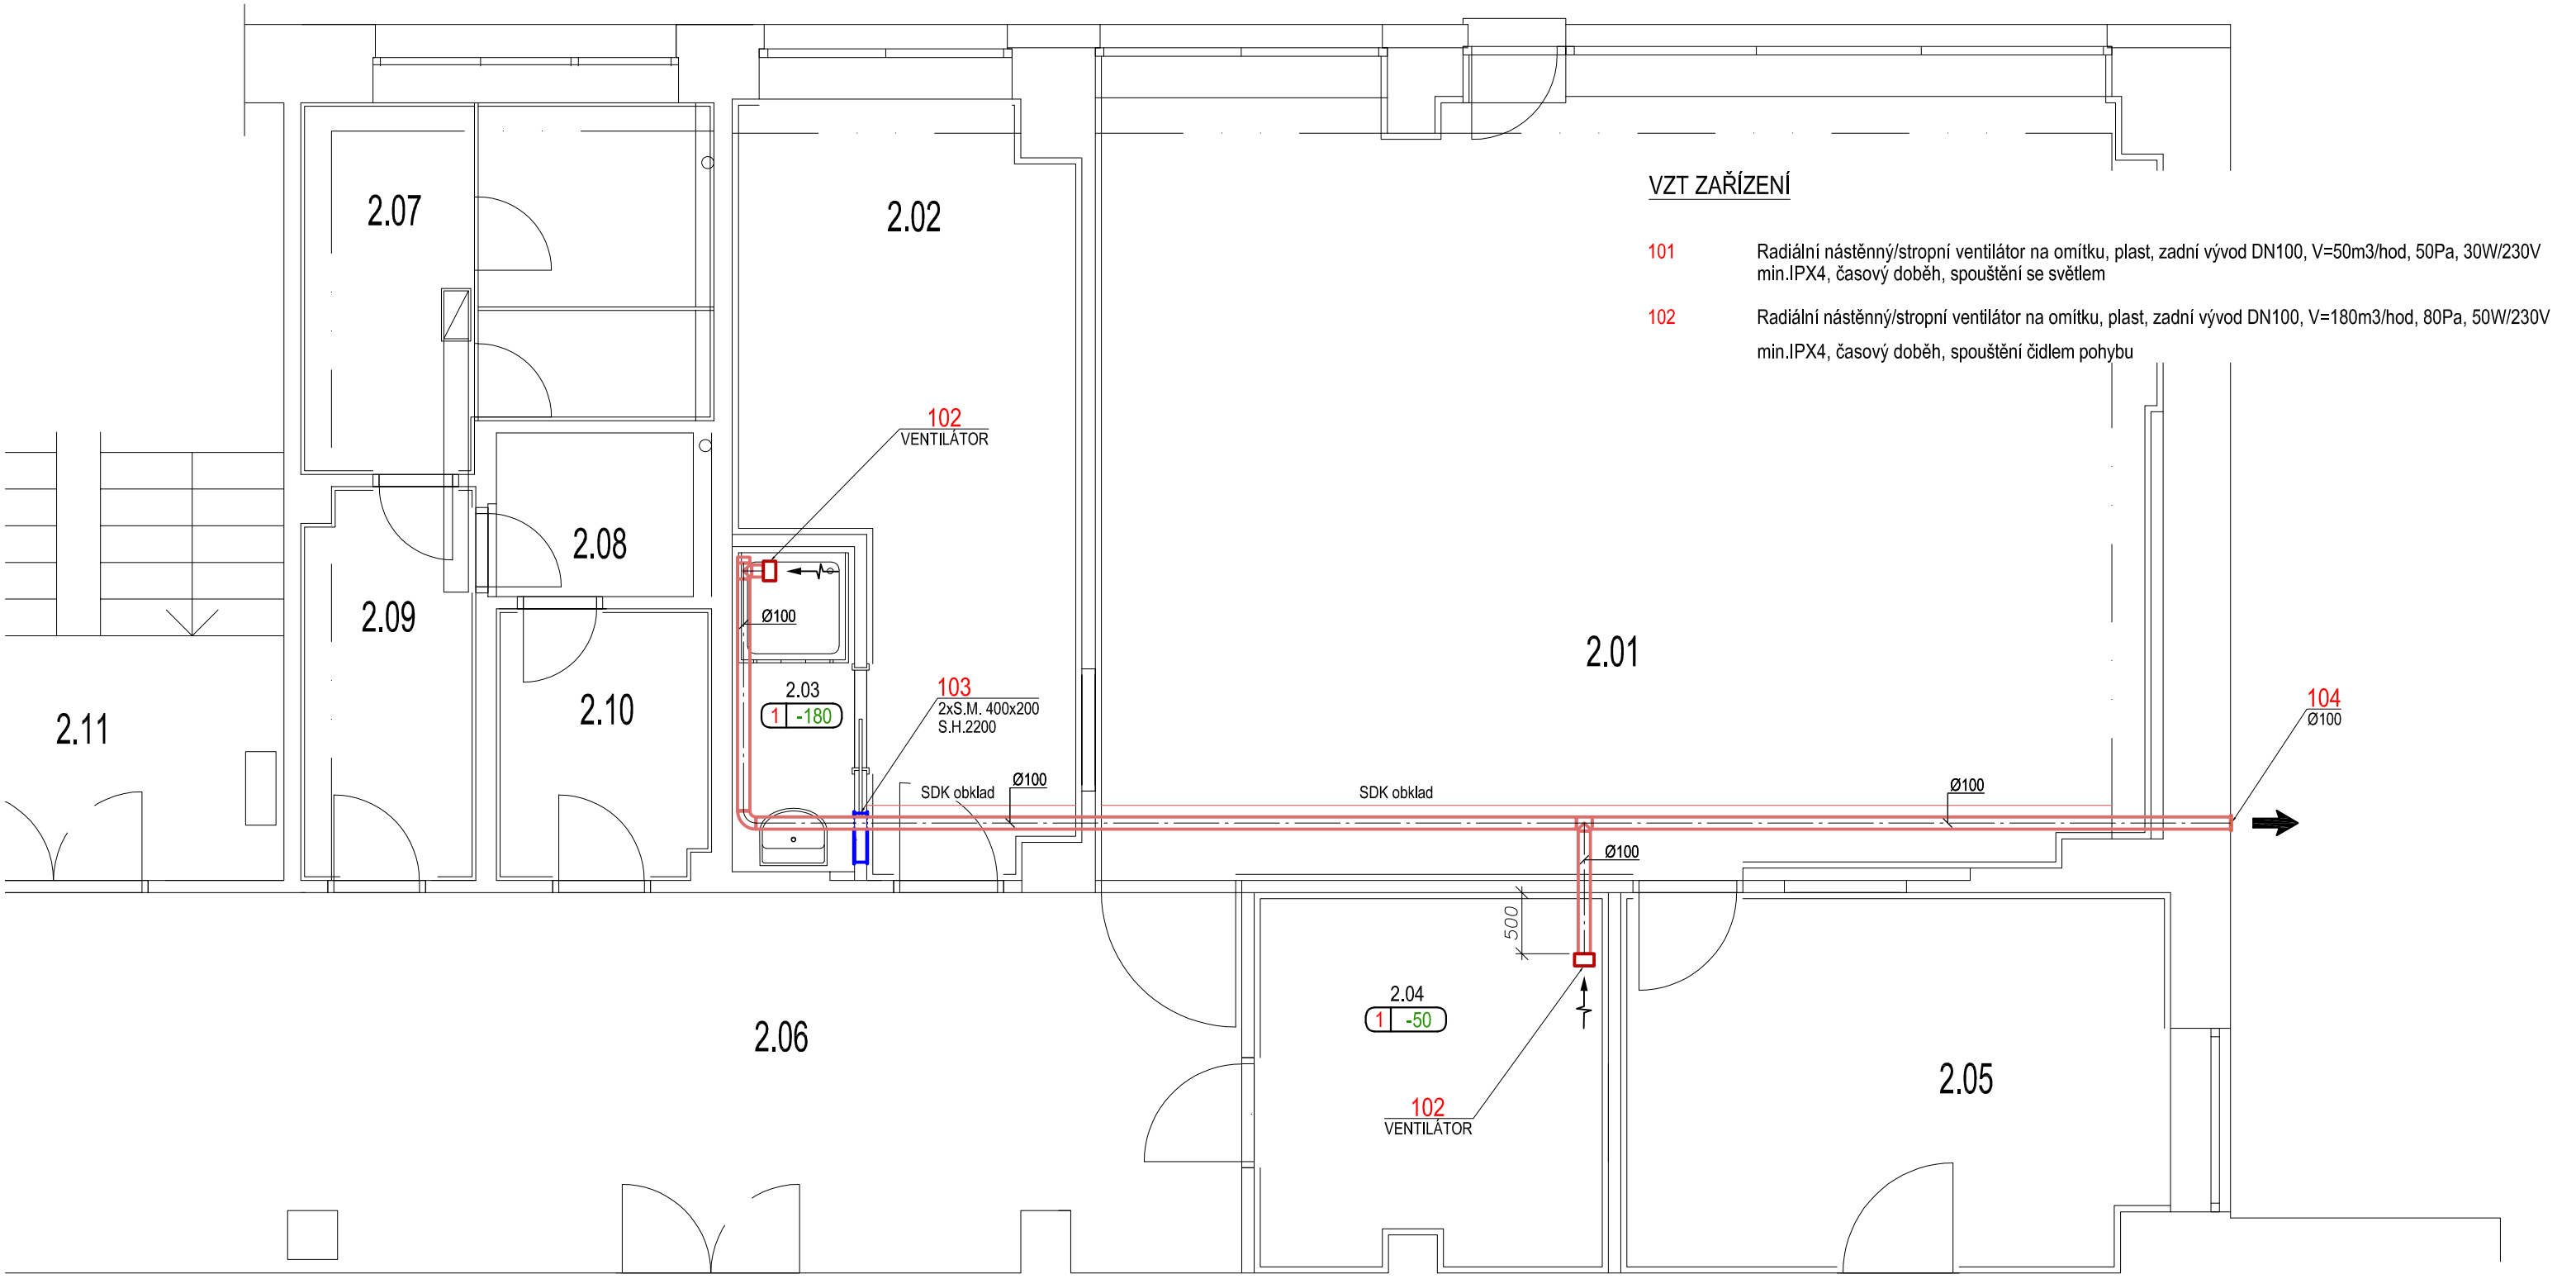

VZT ZAŘÍZENÍ

101	Radiální nástěnný/stropní ventilátor na omítku, plast, zadní vývod DN100, V=50m3/hod, 50Pa, 30W/230V min.IPX4, časový doběh, spouštění se světlem
102	Radiální nástěnný/stropní ventilátor na omítku, plast, zadní vývod DN100, V=180m3/hod, 80Pa, 50W/230V min.IPX4, časový doběh, spouštění čidlem pohybu

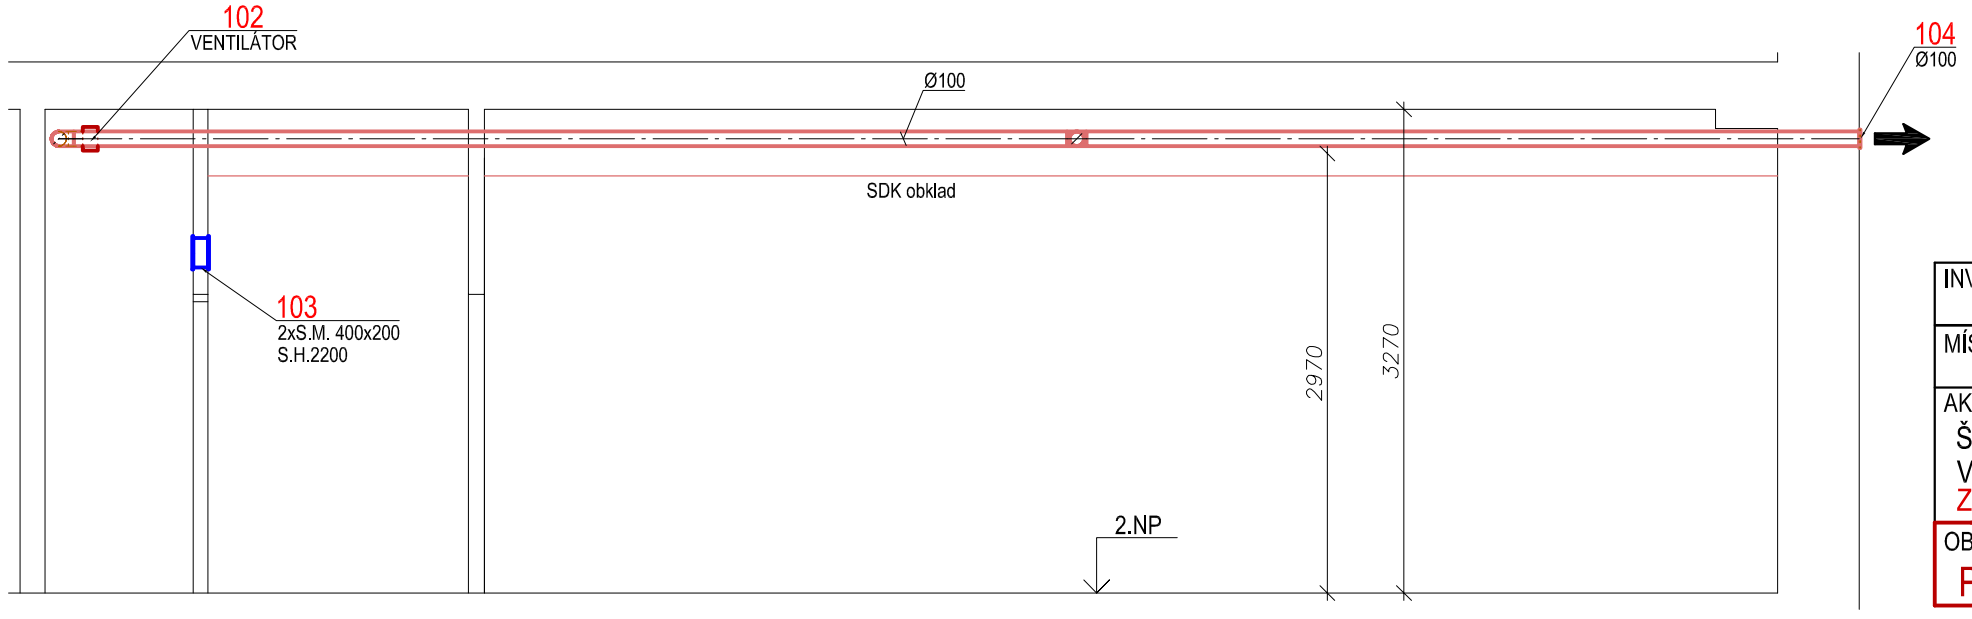

LEGENDA

PŘÍVOD VZDUCHU DO PROSTORU

VÝFUK VZDUCHU DO VENKOVNÍHO PROSTŘEDÍ

ČM Č -m3/h — Č. SYSTÉMU — ODVOD VZDUCHU - m3/hod

PŘÍVOD VZDUCHU - PŘIROZENĚ

INVESTOR /	Obchodní akademie a Hotelová škola Havlíčkův Brod	VYPRACOVAL /	ING. TOMÁŠ DVOŘÁK tel. 777 317 084 maxtom@centrum.cz IČO: 744 750 29, ČKAIT: 1400567
MÍSTO STAVBY /	ČP.3187, UL.KYJOVSKÁ, HAVLÍČKŮV BROD		
AKCE /	ŠKOLNÍ PEKÁRNA VE 2.NP OBJEKTU ČP.3187, UL.KYJOVSKÁ Zařízení vzduchotechniky	DATUM 11/2023 STUPEŇ DPS FORMÁT A3 Č.ZAK. 2022011	PARÉ /
OBSAH VÝKRESU /	PŮDORYS 2.NP	MĚŘÍTKO 1:50	ČÍSLO VÝKRESU 1