


SO 24 PBR

1:150

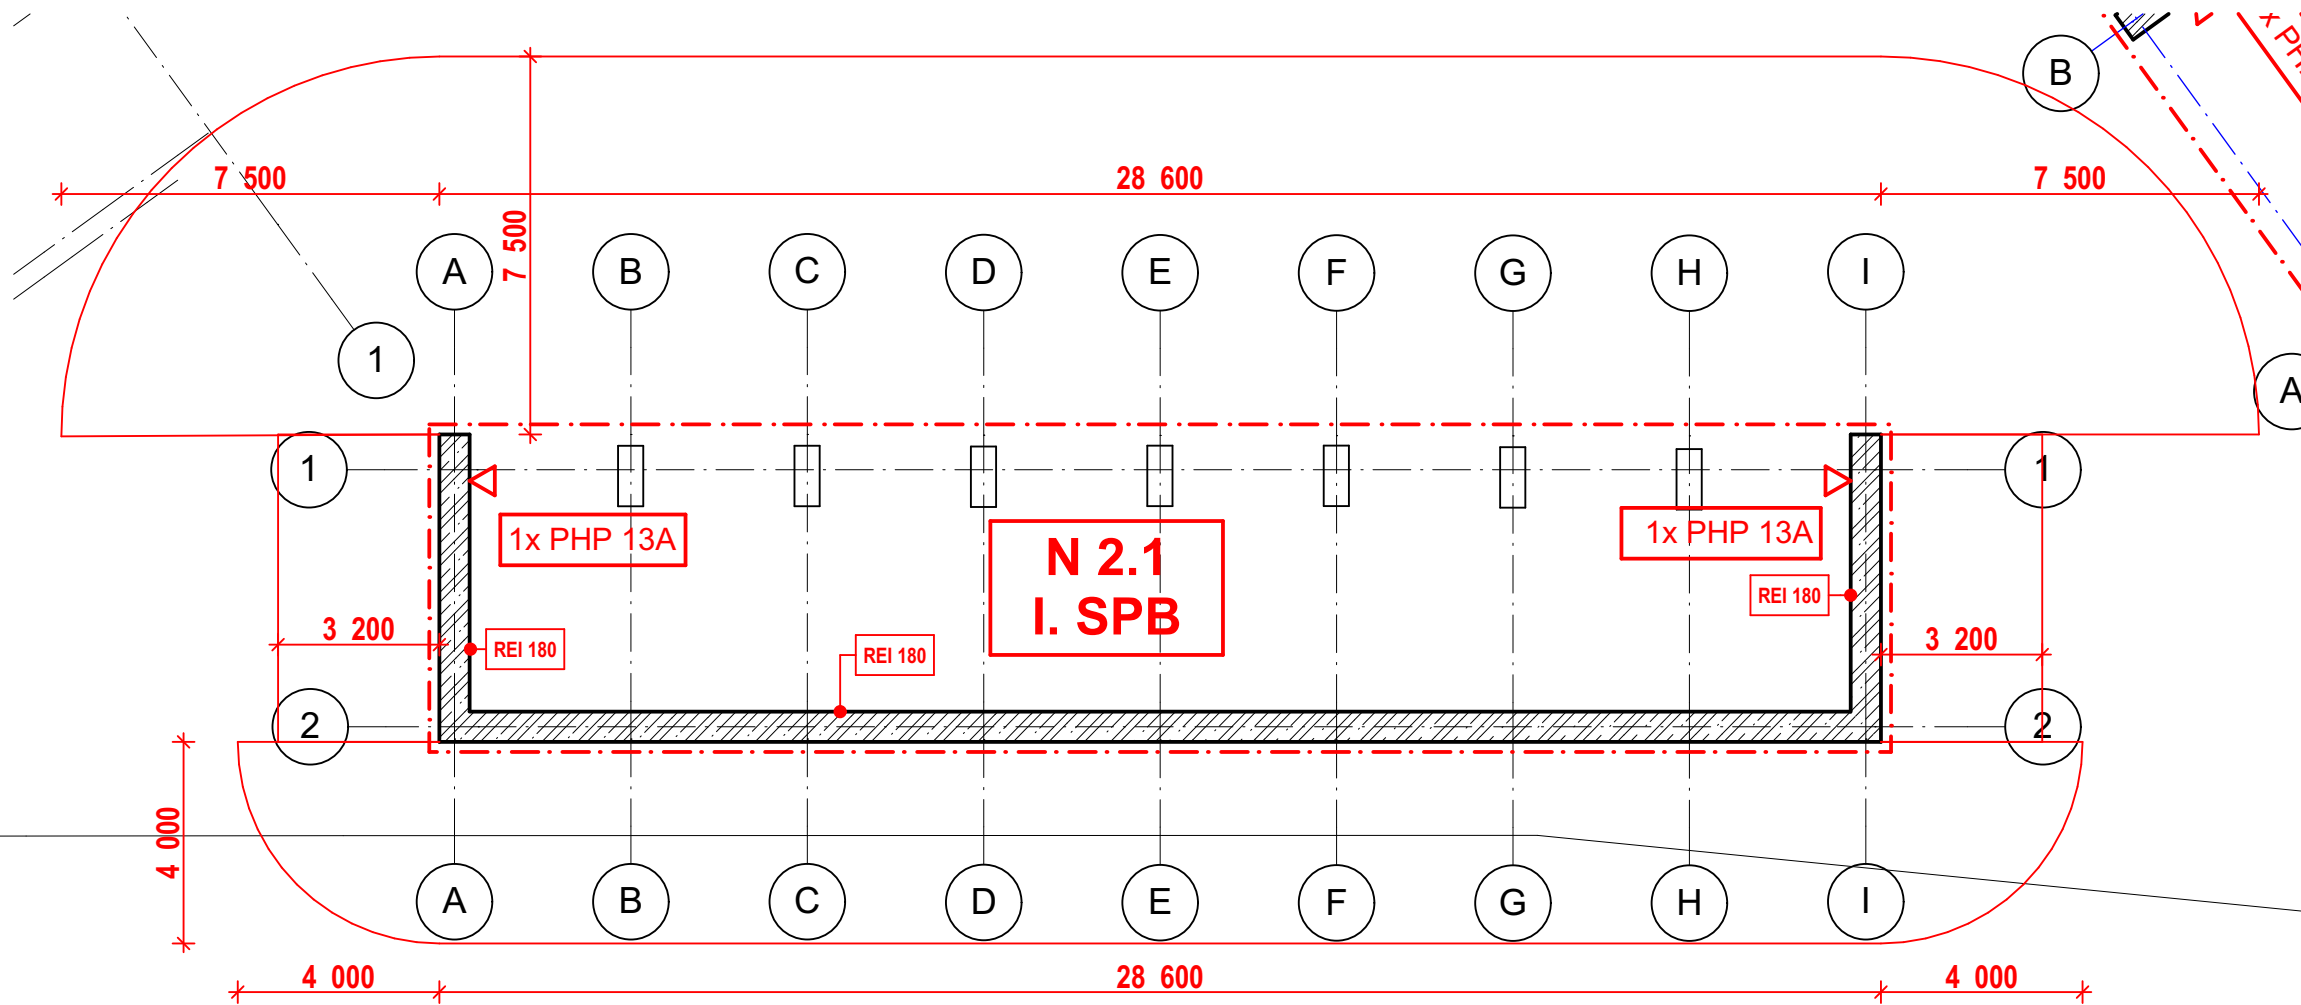

±0,000 = 574,650 m n. m.
Souřadný systém: JTSK Výškový systém: BpV
Tato dokumentace je duševním vlastnictvím zpracovatele dokumentace a ve stupni DSP slouží k účelům povolení stavby, nenahrazuje prováděcí dokumentaci dodavatele stavby.

ZODP. PROJEKTANT		Ing. Milan Pelikán	
VYPRACOVAL		Ing. Adam Pelikán	
INVESTOR		Krajská správa a údržba silnic Vysočiny Kosovská 1122/16, Jihlava	
MÍSTO STAVBY		Nádražní 470, Bystřice nad Pernštejnem	
SKLAD POSYPOVÝCH MATERIÁLŮ			
PBR SO11 + SO14,24			
PROFESE			
ARCHITEKTONICKO STAVEBNÍ ŘEŠENÍ			
FORMÁT	DATUM	STUPEŇ	Č. ZAKÁZKY
A2	12.02.2018	PDPS	31/2017
MĚŘÍTKO	Č. VÝKRESU		
1:150		D.1.3.2	