
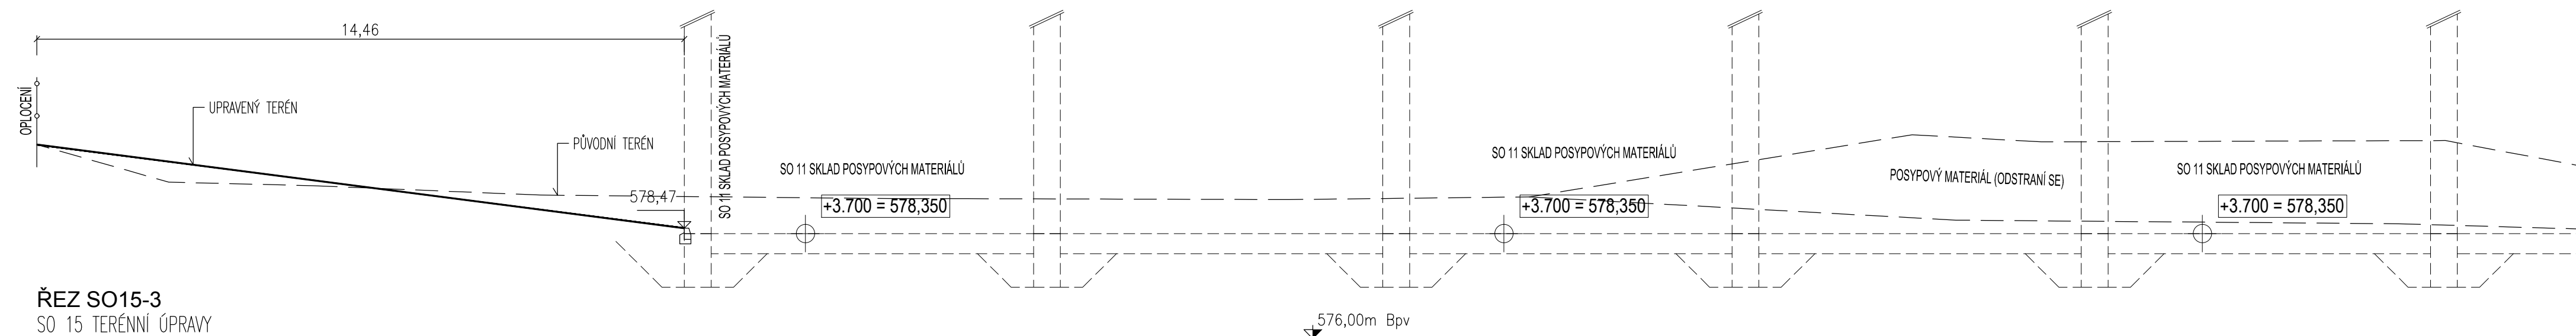
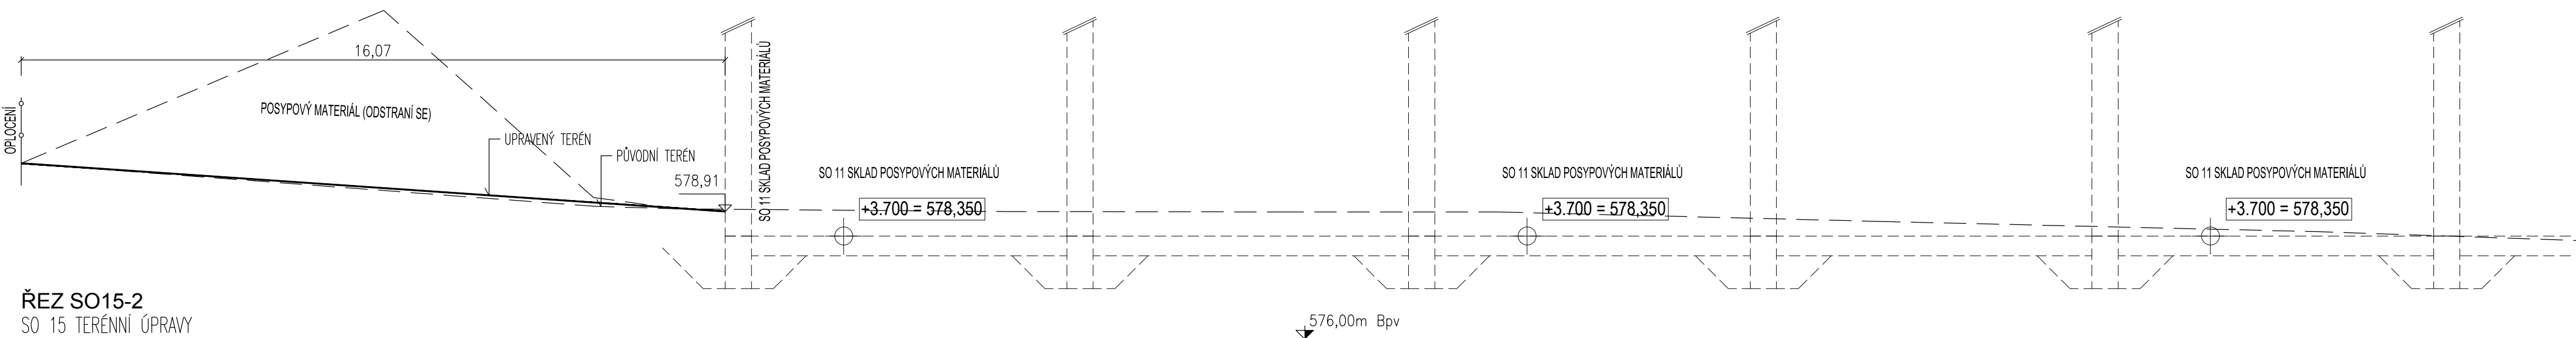
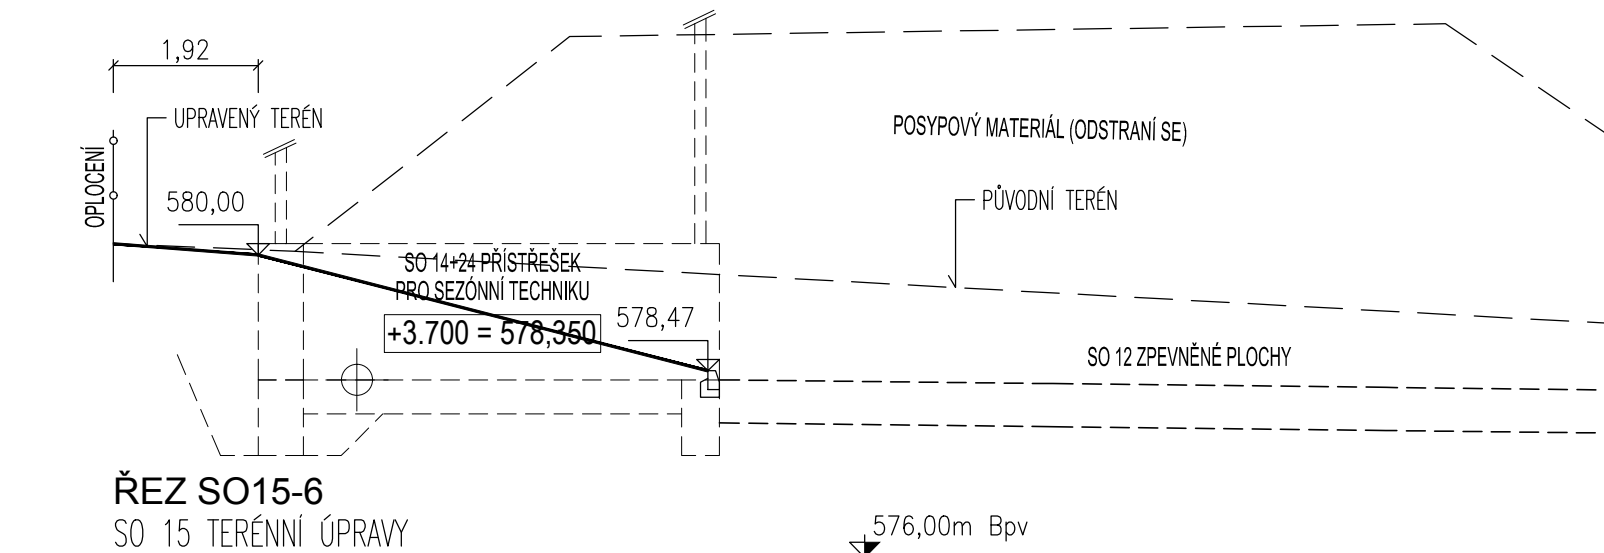
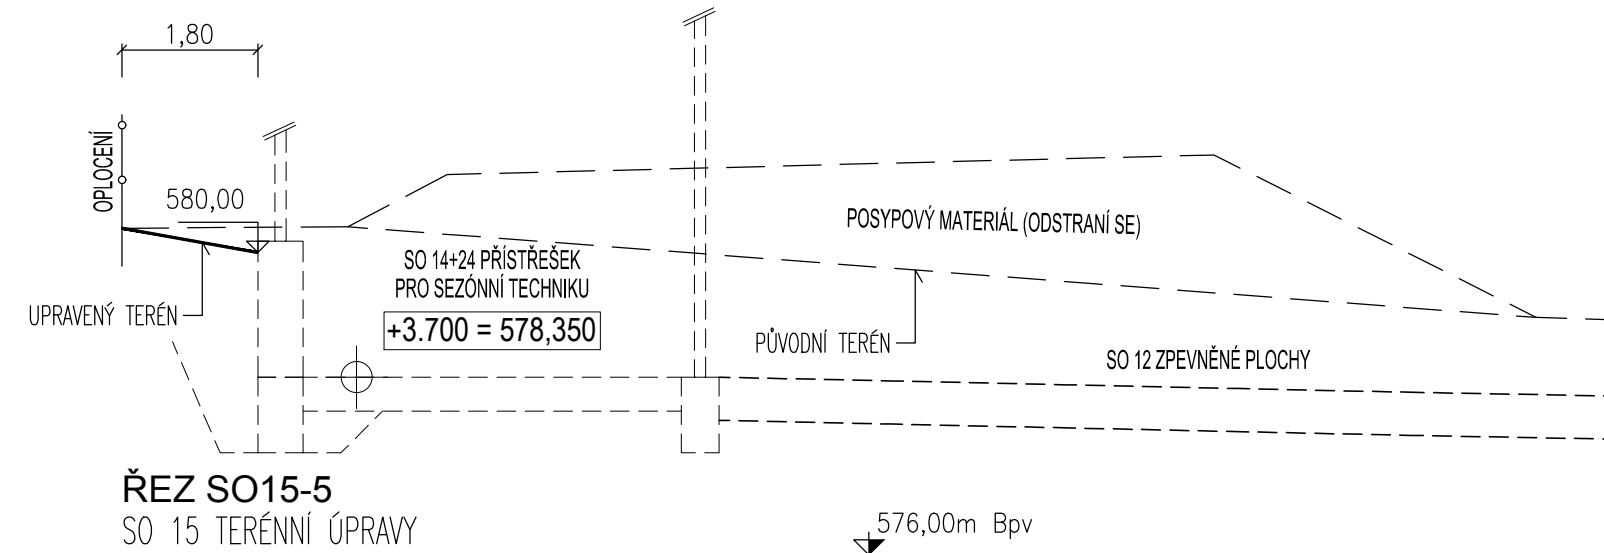
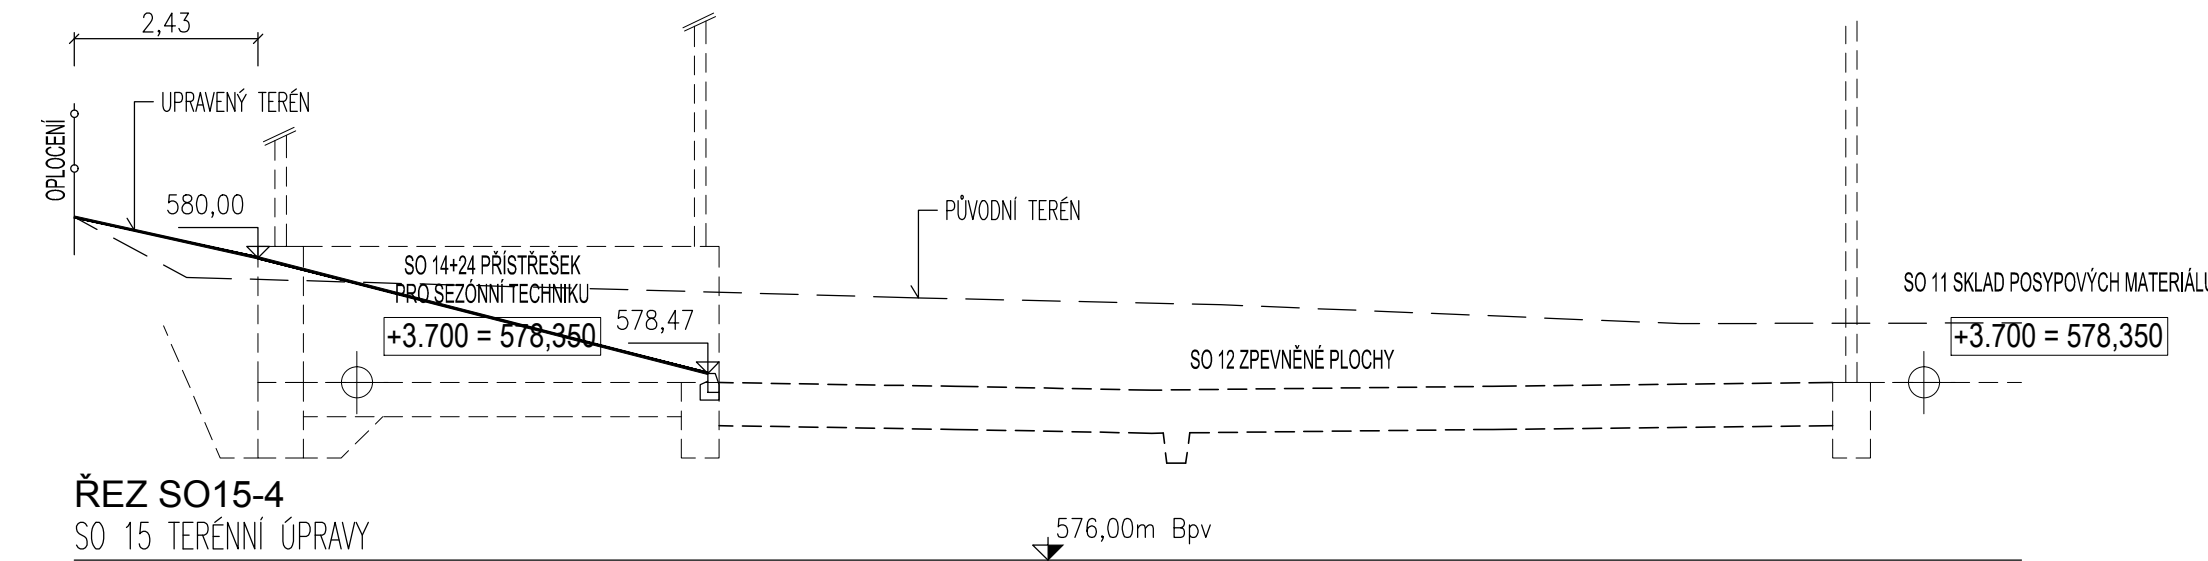
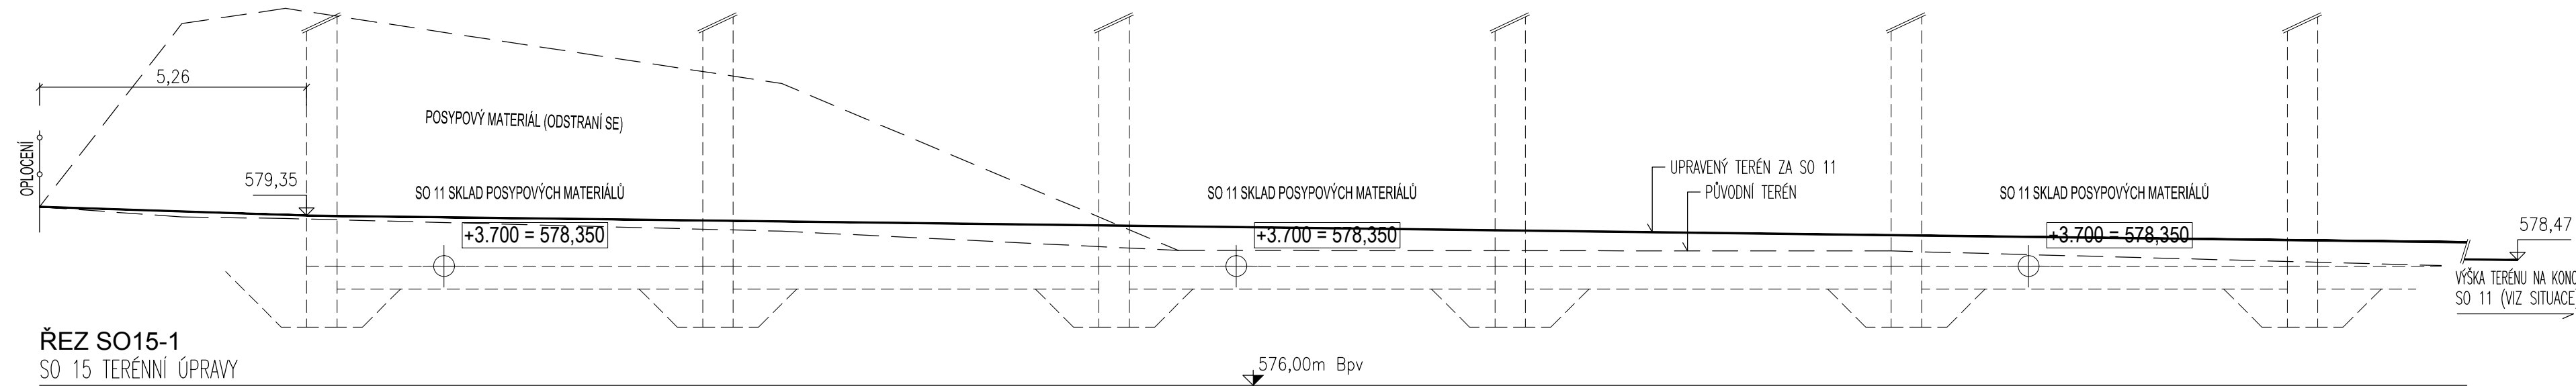



1. ETAPA
SO 15 TERÉNNÍ ÚPRAVY
CHARAKTERISTICKÉ ŘEZY
1:100

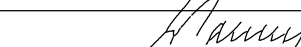

POZNÁMKY

- PŘED ZAPOČETÍM ZEMNÍCH PRACÍ JE NUTNO VYTYČIT VEŠKERÉ PODZEMNÍ SÍTĚ
- SÍTĚ NENÍ MOŽNO ODMĚŘOVAT Z TOHOTO VÝKRESU, BYLY VYNESENY POUZE INFORMATIVNĚ

VÝŠKOVÝ SYSTÉM B.p.v.			
ZODP. PROJEKTANT	Ing. LEOŠ POHANKA		
VYPRACOVAL	Ing. MARTIN POHANKA		
KRAJ	VYSOČINA	STAVEBNÍ ÚŘAD	BYSTRČE NAD PERNŠTEJNEM
MÍSTO STAVBY	K. Ů. BYSTRČE NAD PERNŠTEJNEM		
INVESTOR	KRAJSKÁ SPRÁVA A ÚDRŽBA SILNIC VYSOČINY KOSOVSKÁ 1122/16, JIHlava		
AKCE	SKLAD POSYPOVÝCH MATERIÁLŮ BYSTRČE N. P. 1. ETAPA SO 15 TERÉNNÍ ÚPRAVY		FORMÁT 5xA4 DATUM 01/2018 STUPEŇ PDPS ČÍSLO ZAKÁZKY 13/18 ZMĚNA
OBSAH VÝKRESU	CHARAKTERISTICKÉ ŘEZY		ČÁST DOK. D.1.4. MĚŘÍTKO 1:100
			Č. VÝKRESU D.1.4.1503 Č. PARÉ