


KATASTRÁLNÍ SITUACE STAVBY 1:500

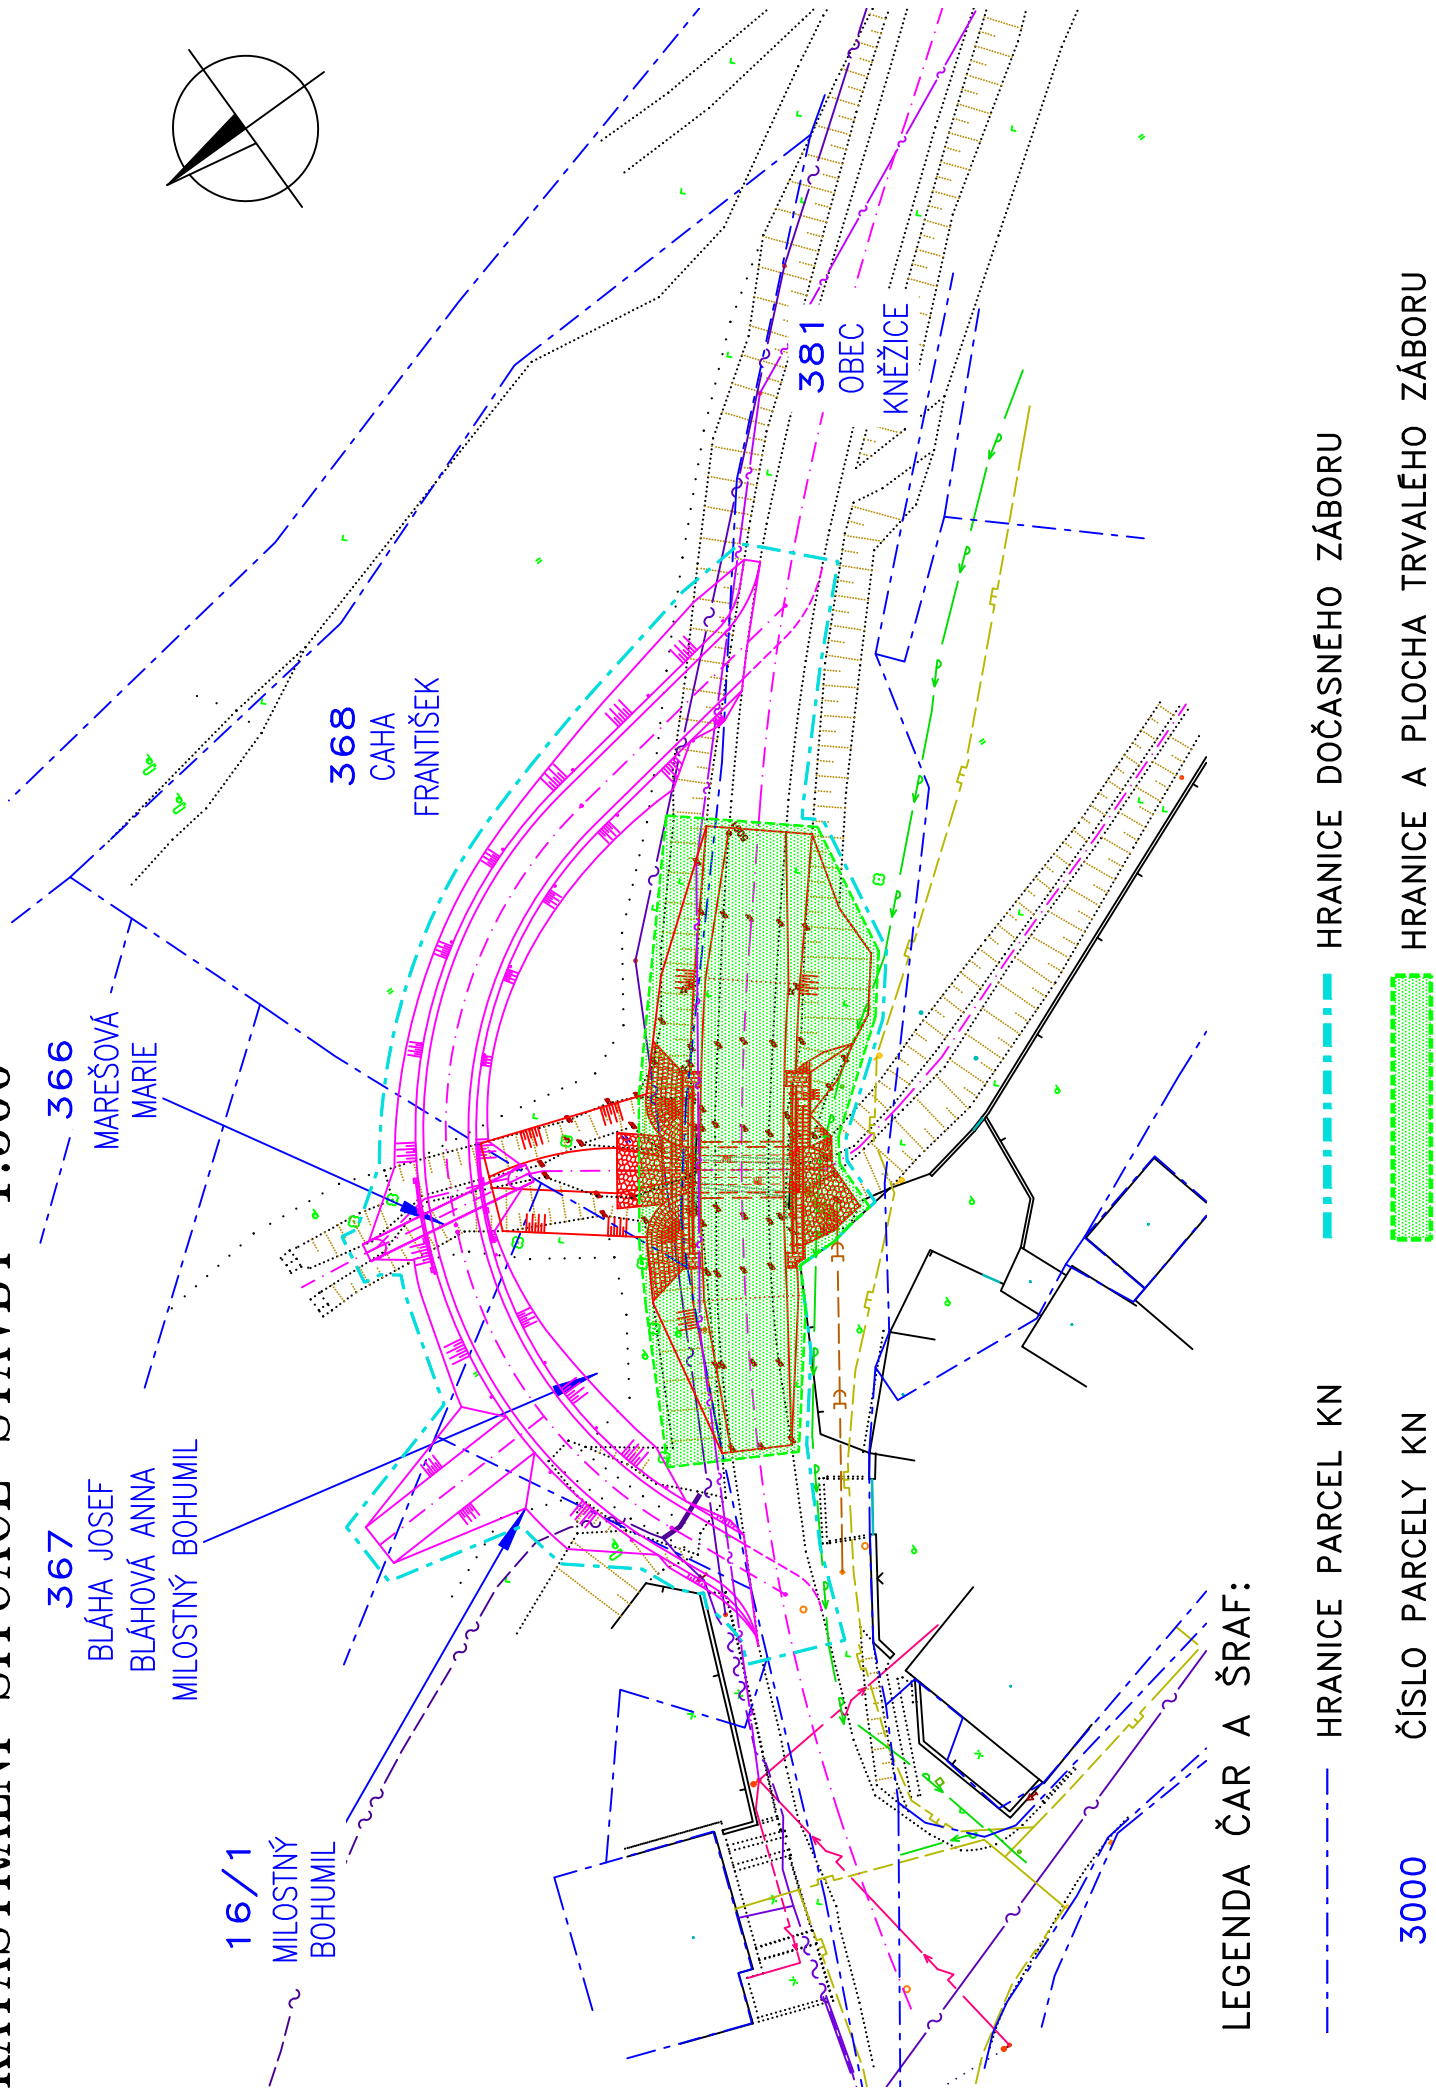

VÝŠKOVÝ SYSTÉM: Bpv
SOUŘADNICOVÝ SYSTÉM: S-JTSK

VEDOUCÍ PROJEKTANT	ZODPOV.PROJEKTANT	VYPRACOVAL	KONTROLOVAL	<div><div>Výšelec 23 624 00, BRNO</div><div><div><div>D</div><div>projekt</div><div>Ing. JAN PRACNÝ</div></div><div>tel-fox 541260768</div></div></div>	
ING.JAN PRACNÝ	ING.JAN PRACNÝ	ING.LADISLAV ŠTĚPÁNEK	ING.LIBOR PUKLIČKÝ, Ph.D.		
OBJEDNATEL: KRAJSKÁ SPRÁVA A ÚDRŽBA SILNIC VYSOČINY		KRAJ: KRAJ VYSOČINA		DATUM	05/2022
III/4029 Brodce, přestavba propustku na most				FORMÁT	2A4
				ÚČEL	PDPS
				MĚŘÍTKO	1:500
				Brodce\C2_Kata_sit.dwg	
KATASTRÁLNÍ SITUACE				ČÍSLO PARÉ	ČÍSLO VÝKRESU C2

