


Informativní zákres sítí **elektro** k žádosti 26252646

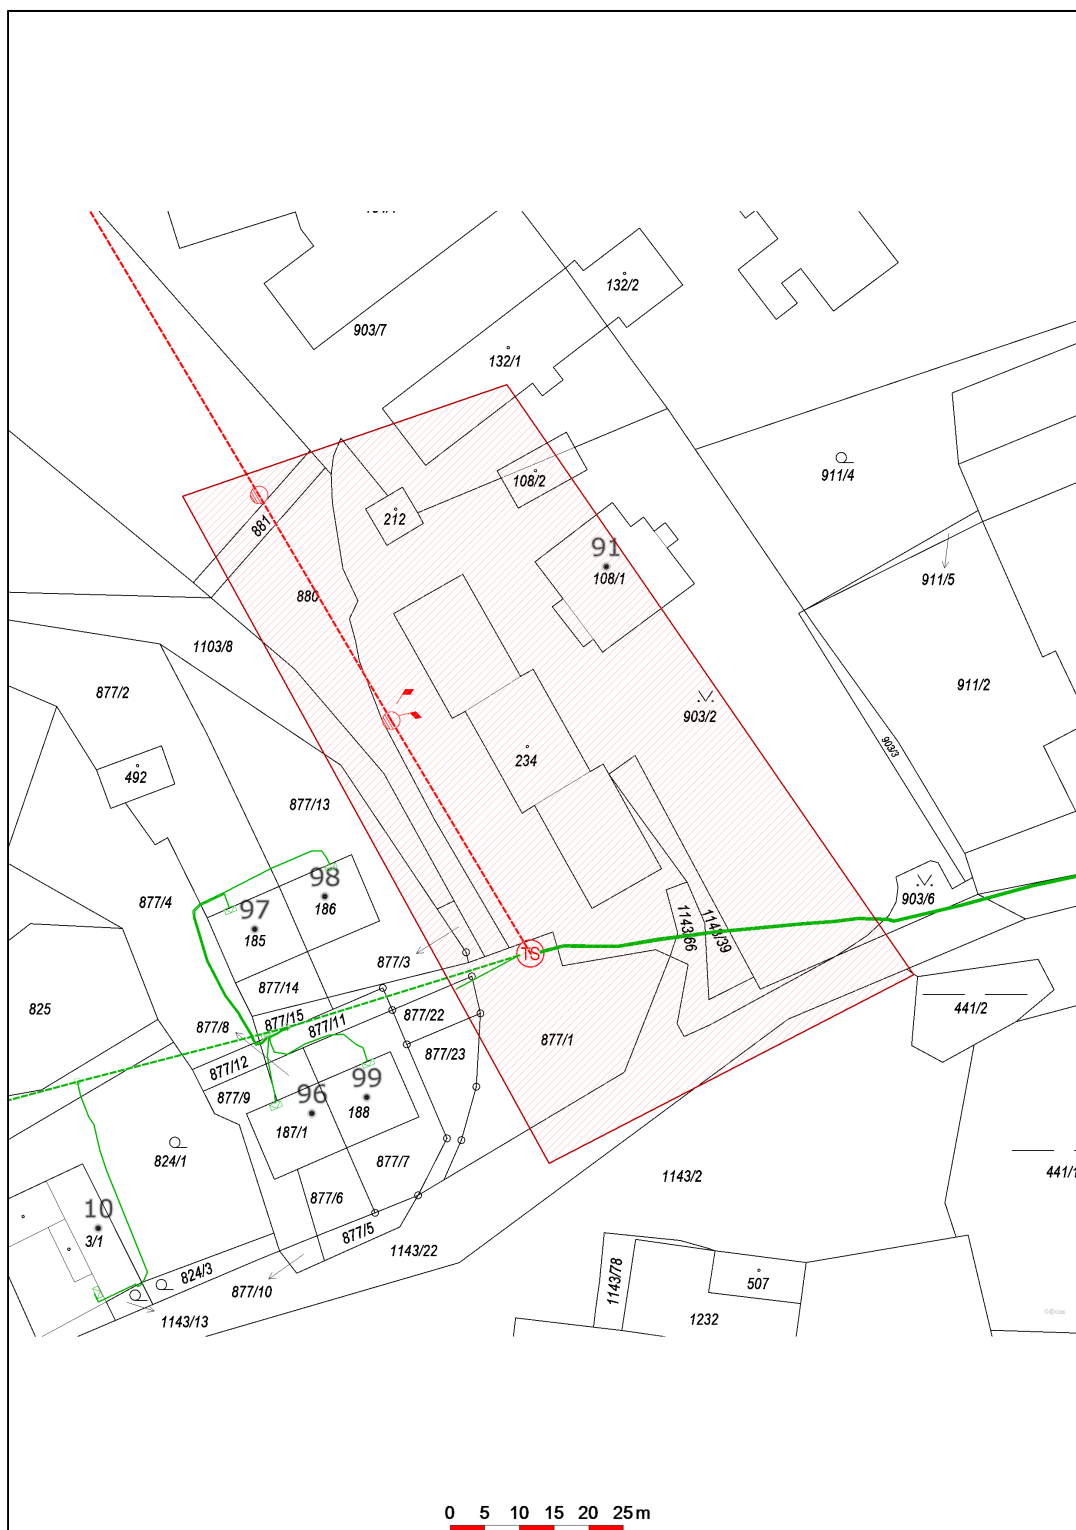

Datum 15.06.2023

eg·d

001

EG.D, a.s.
Lidická 1873/36, Černá Pole, 602 00 Brno