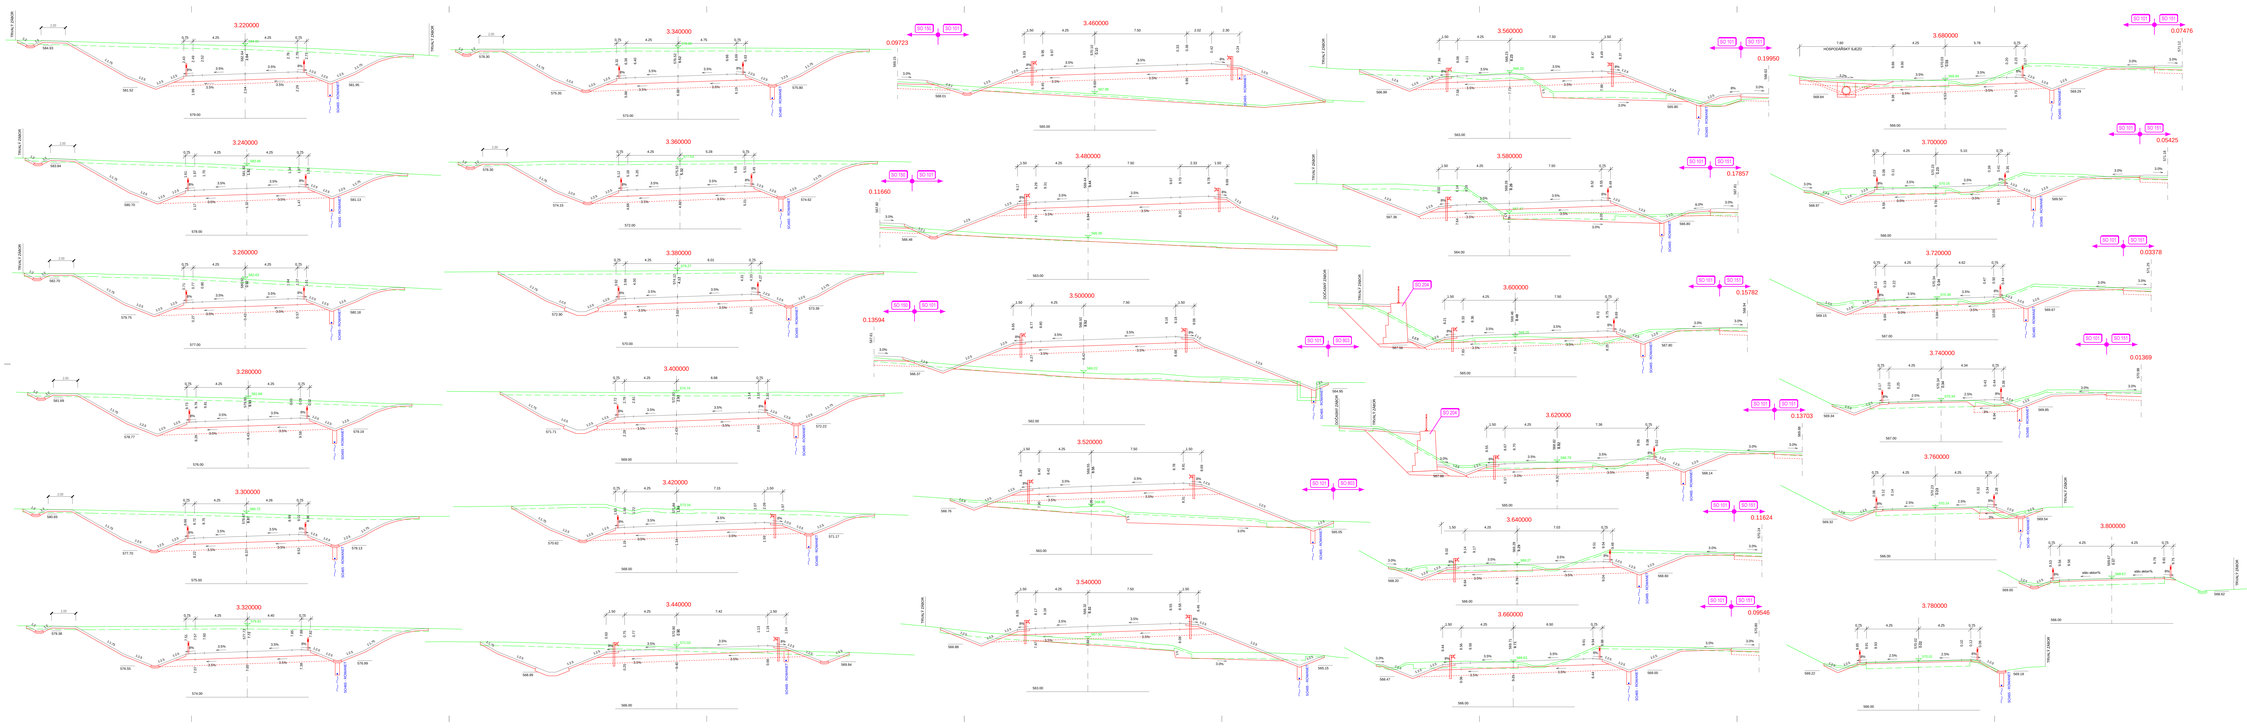

Zpracovatel
MDS PROJECT
MDS stavební spol. s r.o.
Pardubice 170, 530 12 Srch
tel.: +420 466 022 111
fax: +420 466 022 100
e-mail: mds@mdspardubice.cz

SO101 DSP

SOUŘADNICOVÝ SYSTÉM	S-JTSK
VÝŠKOVÝ SYSTÉM	Bpv
VRSTVU:	KOUPTIL
STAVEBNÍ:	INŽ. PAVEL HARTA
TECHNICKÁ KONTROLA:	ING. JAN BURDA
VEDOUCÍ PROJEKTU:	ING. JAN BURDA
HLAVNÍ INŽENÝR PROJEKTU:	ING. RADMILA KLABÍKOVÁ
VEDOUCÍ PROJEKTU:	DAVID JIRUSEK
INVESTOR:	ŘSD ČR, ÚZEMNÍ SKUPINA HRADEC KRÁLOVÉ
AKCE:	R/405 BRTNICE – OBCHVAT
OBJEKT:	SO 101 – PŘELOŽKA SILNICE II/405
STUPEŇ:	DSP
SEŠIT:	PŘÍČNÉ ŘEZY – 8.ČÁST

DOPRAVOPROJEKT
DOPRAVNÍ PROJEKTY, a.s.
DOPRAVNÍ ACEL
ÚZEMNÍ STUDIE

STUPEŇ	DSP
Ve.TECH	1821
ARCHIVNÍ ČÍSLO	1821-1-18-2
DATUM	10/2020
FORMÁT	23x34
MĚŘÍTKO	1:1000
ČÍSLO SEŠITU	05.8