DRUH POVRCHU ÚZEMÍ	OSTATNÍ PLOCHA | ORNÁ PŮDA | OSTATNÍ PLOCHA
KATASTRÁLNÍ ÚZEMÍ	BRTNICE
OKRES:	JIHLAVA
KRAJ:	VYSOČINA

II/405 BRTNICE - OBCHVAT, PD

SO 103 PŘELOŽKA MÍSTNÍ KOMUNIKACE - UL.ROKŠTEJNSKÁ

PODÉLNÝ PROFIL - ČÁST A

MĚŘÍTKO 1 : 1000/100

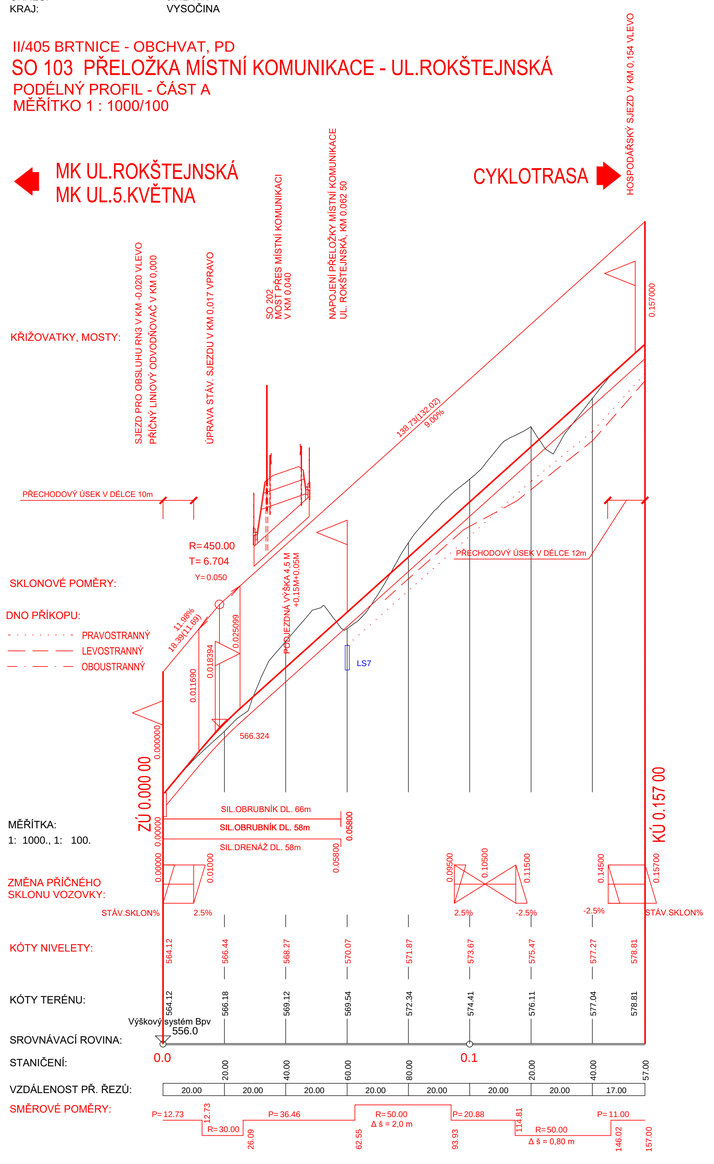

DRUH POVRCHU ÚZEMÍ	ORNÁ PŮDA | OSTATNÍ PLOCHA
KATASTRÁLNÍ ÚZEMÍ	BRTNICE
OKRES:	JIHLAVA
KRAJ:	VYSOČINA

II/405 BRTNICE - OBCHVAT, PD

SO 103 PŘELOŽKA MÍSTNÍ KOMUNIKACE - UL.ROKŠTEJNSKÁ

PODÉLNÝ PROFIL - ČÁST B

MĚŘÍTKO 1 : 1000/100

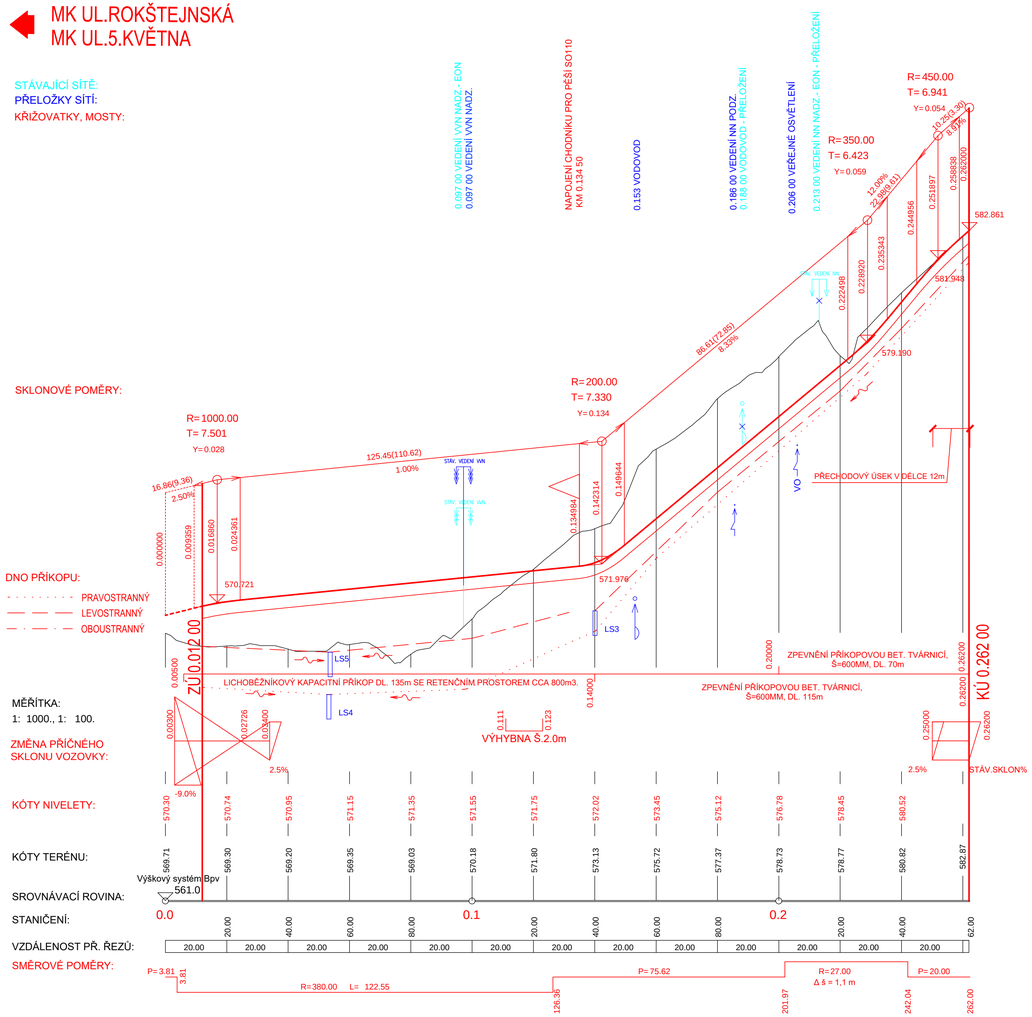

Generální projektant:
MDS PROJEKT
MDS projekt s.r.o.
Förstrerova 175, 566 01 Vysoké Mýto
tel.: +420 465 322 451
fax: +420 465 323 532
e-mail: mds@mdsprojekt.cz

SO103 DSP

SOUŘADNICOVÝ SYSTÉM: S-JTSK
VÝŠKOVÝ SYSTÉM: BpV

KRESLIL:	KOLEKTIV	
ZPRACOVAL:	ING. PAVEL HANYK	
TECHNICKÁ KONTROLA:	ING. JAN BURSA	
ZODP. PROJEKTANT SO:	ING. PAVEL HANYK	
HLAVNÍ INŽENÝR PROJEKTU:	ING. DAGMAR KLAJMONOVÁ	
KRAJ: VYSOČINA	OKRES: JIHLAVA	OBEC: BRTNICE
INVESTOR: KRAJ VYSOČINA, ŽIŽKOVA 57, 587 33 JIHLAVA		

DOPRAPLAN s.r.o.
PŘEMYSLOVCŮ 462/6,
709 00 OSTRAVA-MARLHORY

AKCE:
II/405 BRTNICE – OBCHVAT

OBJEKT: SO 103 – PŘELOŽKA MÍSTNÍ KOMUNIKACE – UL. ROKŠTEJNSKÁ

OBSAH:
PODÉLNÉ PROFILY

STUPEŇ:	DSP
ZAK.ČÍSLO:	1861
ARCHIVNÍ ČÍSLO:	1861–18–2
DATUM:	10/2020
FORMÁT:	8xA4
MĚŘÍTKO:	1:1000/100
ČÍSLO SOUPRAVY:	ČÍSLO PŘÍLOHY: 03