


PROPUSTEK V KM 0,011 PC Č.2
 PODÉLNÝ ŘEZ A - A'
 MĚŘÍTKO 1:100

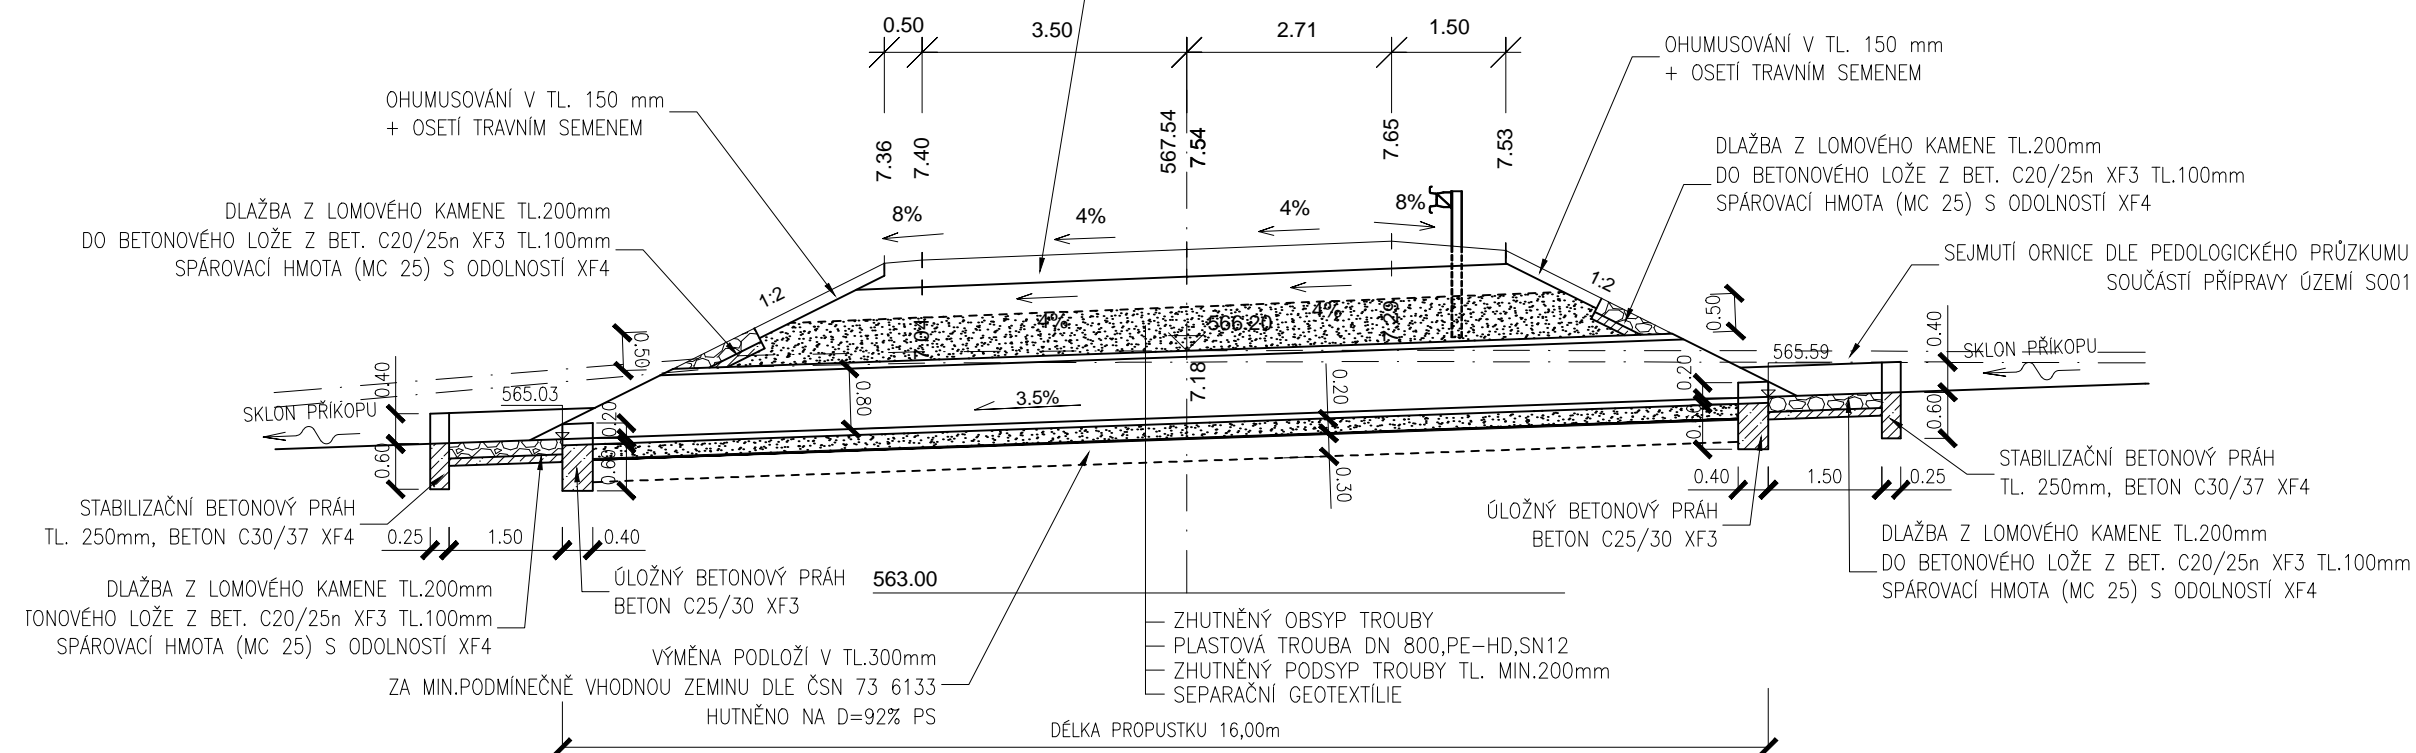


0.011000

KONSTRUKCE VOZOVKY POLNÍ CESTY




PŪDORYS

MĚŘÍTKO 1:100

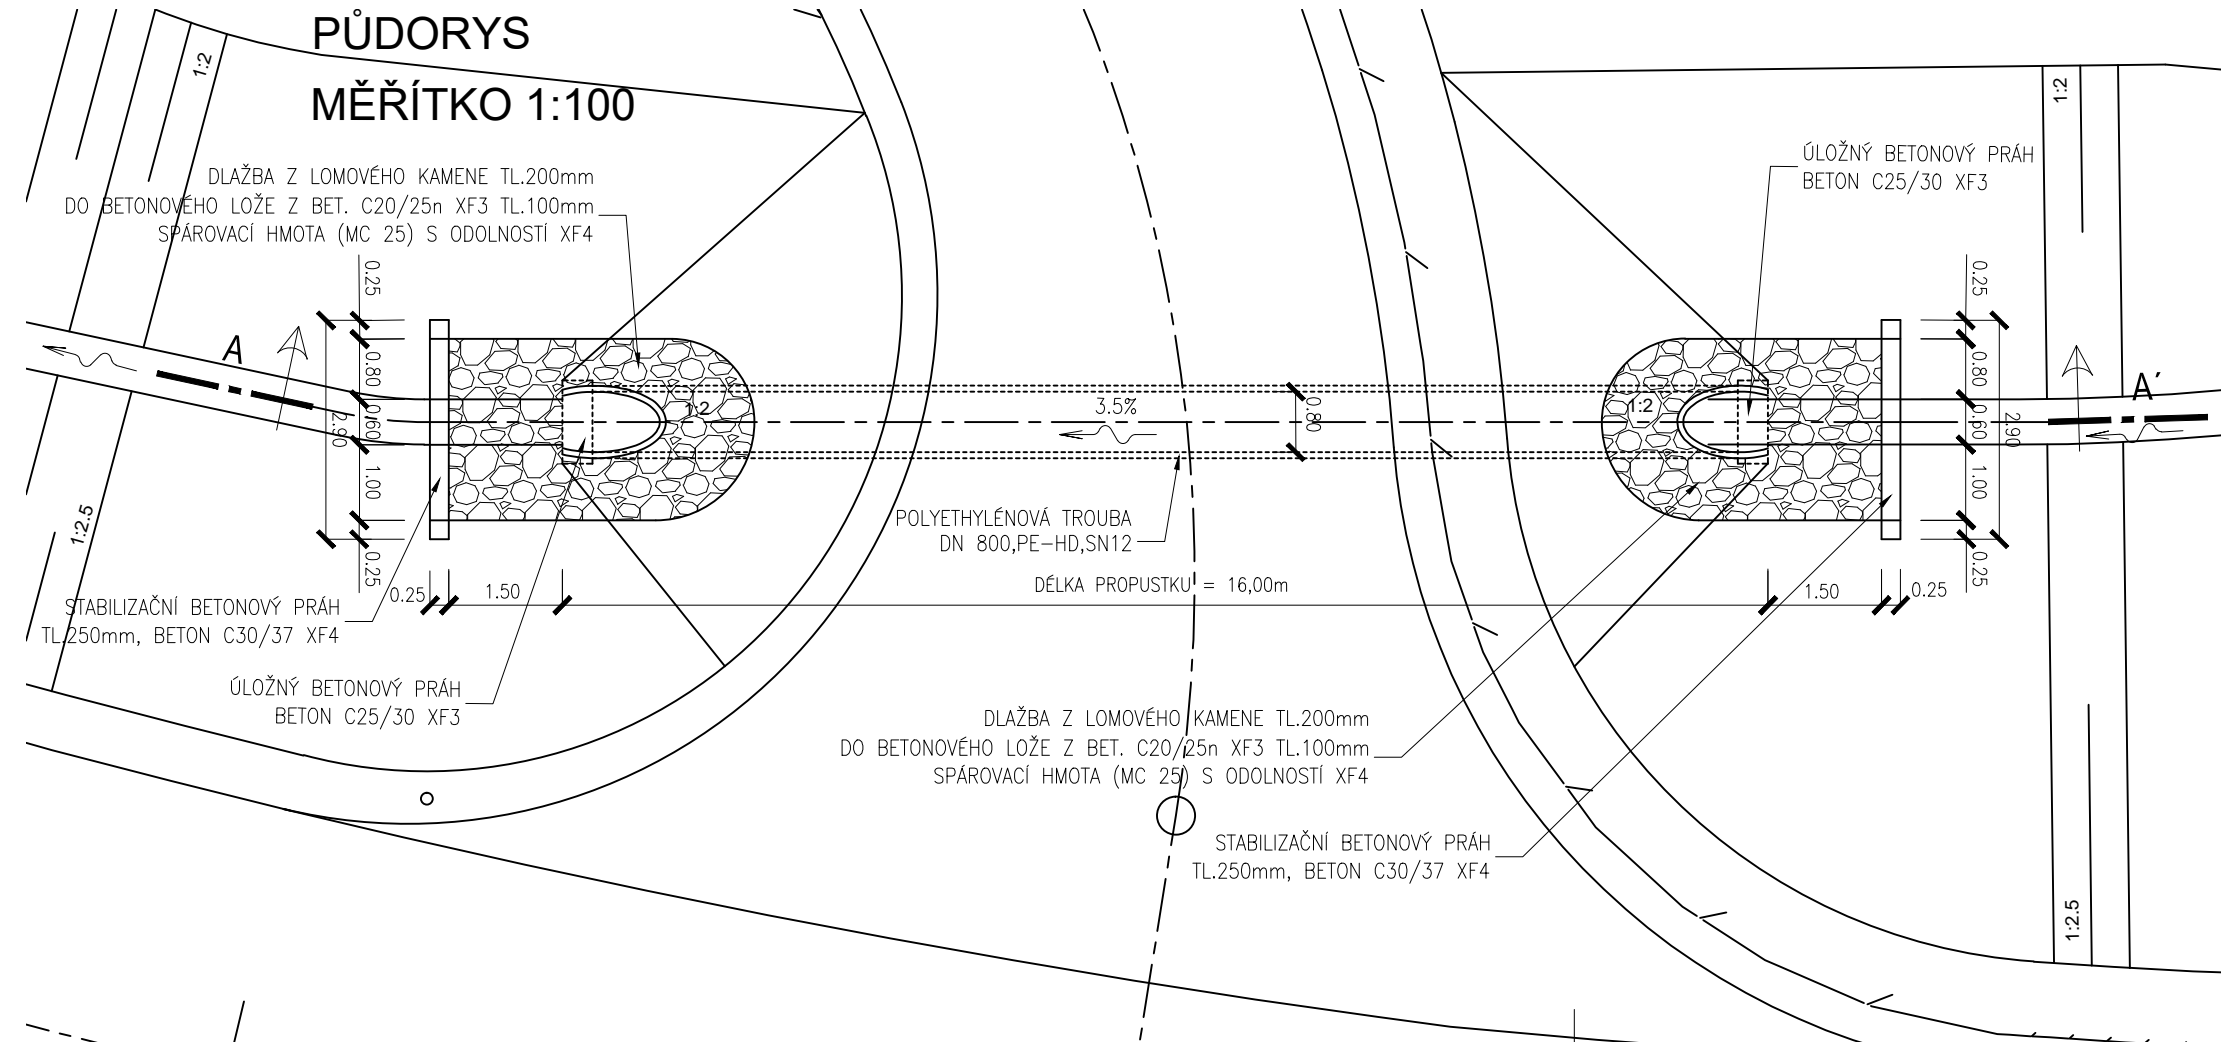


DETAIL STABILIZAČNÍHO PRAHU

M 1:50

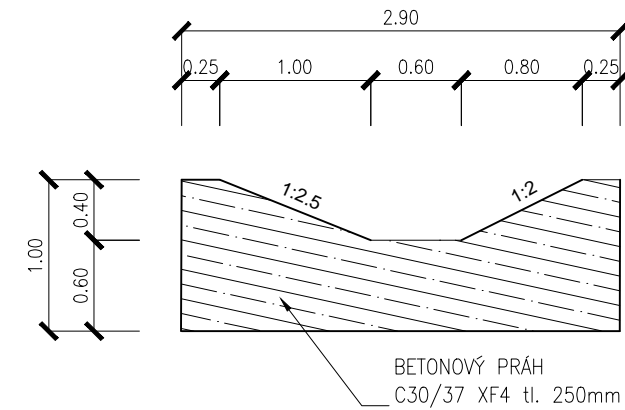


ULOŽNÝ PRÁH M 1:50

DN 800

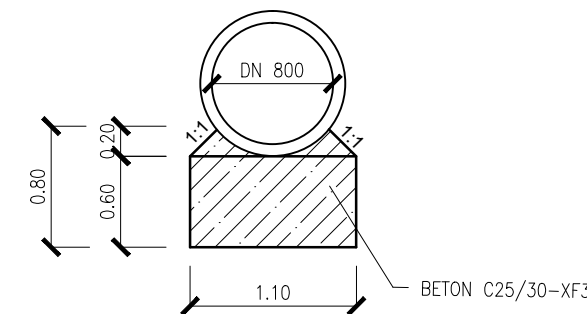

DETAIL ULOŽENÍ TROUBY M 1:50

DN 800

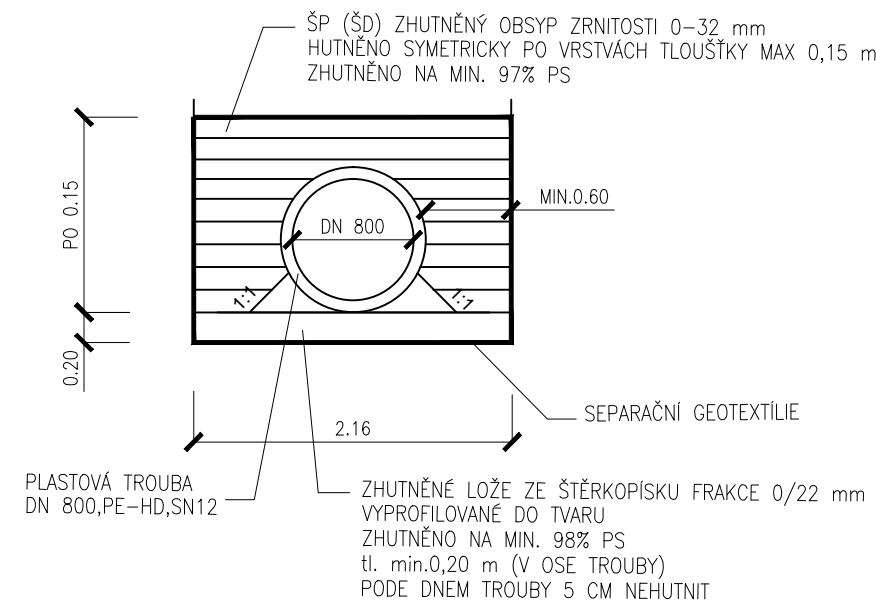

Generální projektant:



MDS projekt s.r.o.
Försterova 175, 566 01 Vysoké Mýto
tel.: +420 465 322 451
fax: +420 465 323 532
e-mail: mds@mdsprojekt.cz

S0150 DSP

SOUŘADNICOVÝ SYSTÉM:

S-JTSK

VÝŠKOVÝ SYSTÉM:

BpV

KRESLIL:

KOLEKTIV

ZPRACOVAL:

ING. DAVID FEKETE

TECHNICKÁ KONTROLA:

ING. JAN BURSA

ZODP. PROJEKTANT SO:

ING. PAVEL HANYK

Hlavní inženýr projektu:

ING. DAGMAR KLAJMONOVÁ

KRAJ: VYSOČINA

OKRES: JIHLAVA

OBEC: BRTNICE

DOPRAPLAN s.r.o.

</