



Generální projektant:

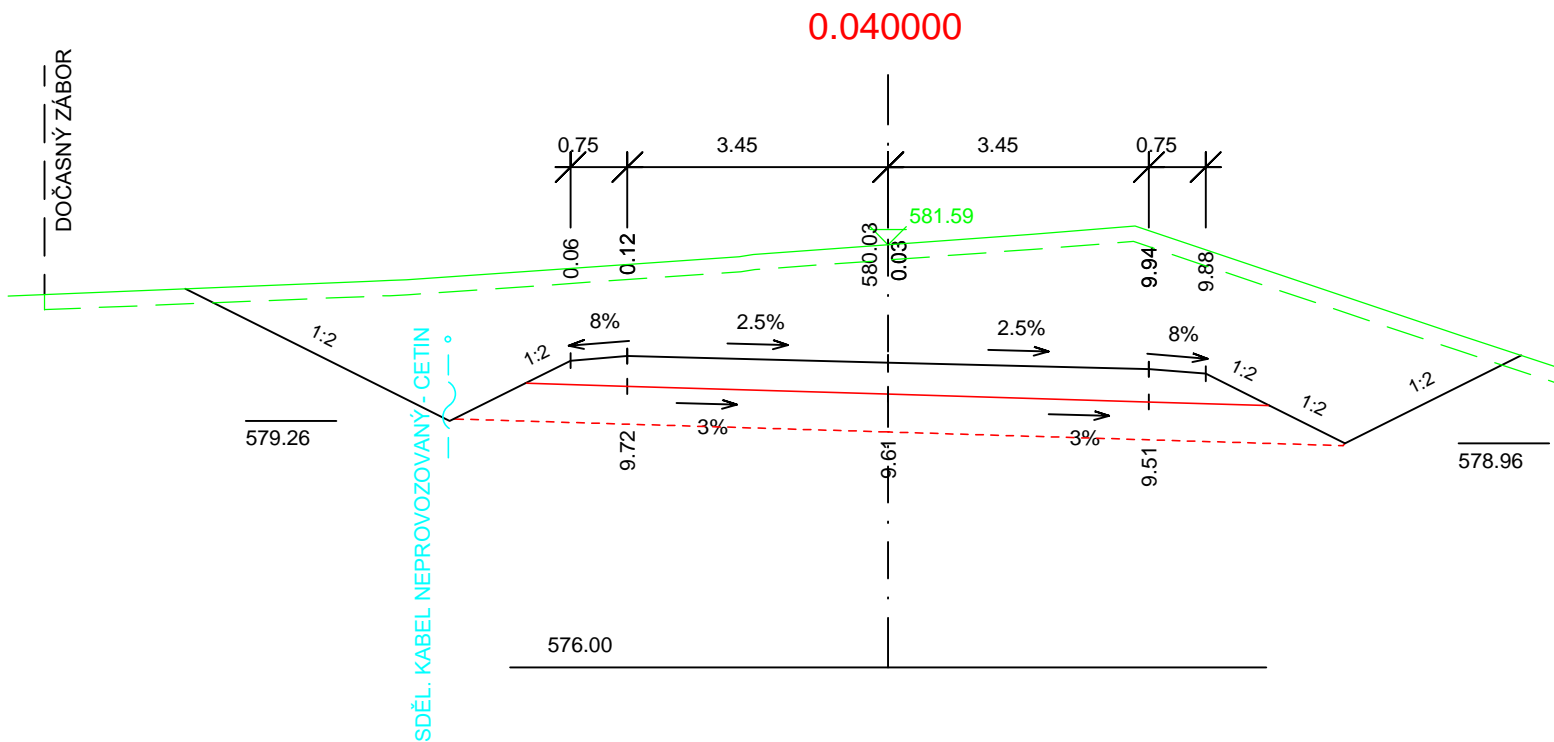


MDS projekt s.r.o.
Försterova 175, 566 01 Vysoké Mýto
tel.: +420 465 322 451
fax: +420 465 323 532
e-mail: mds@mdsprojekt.cz

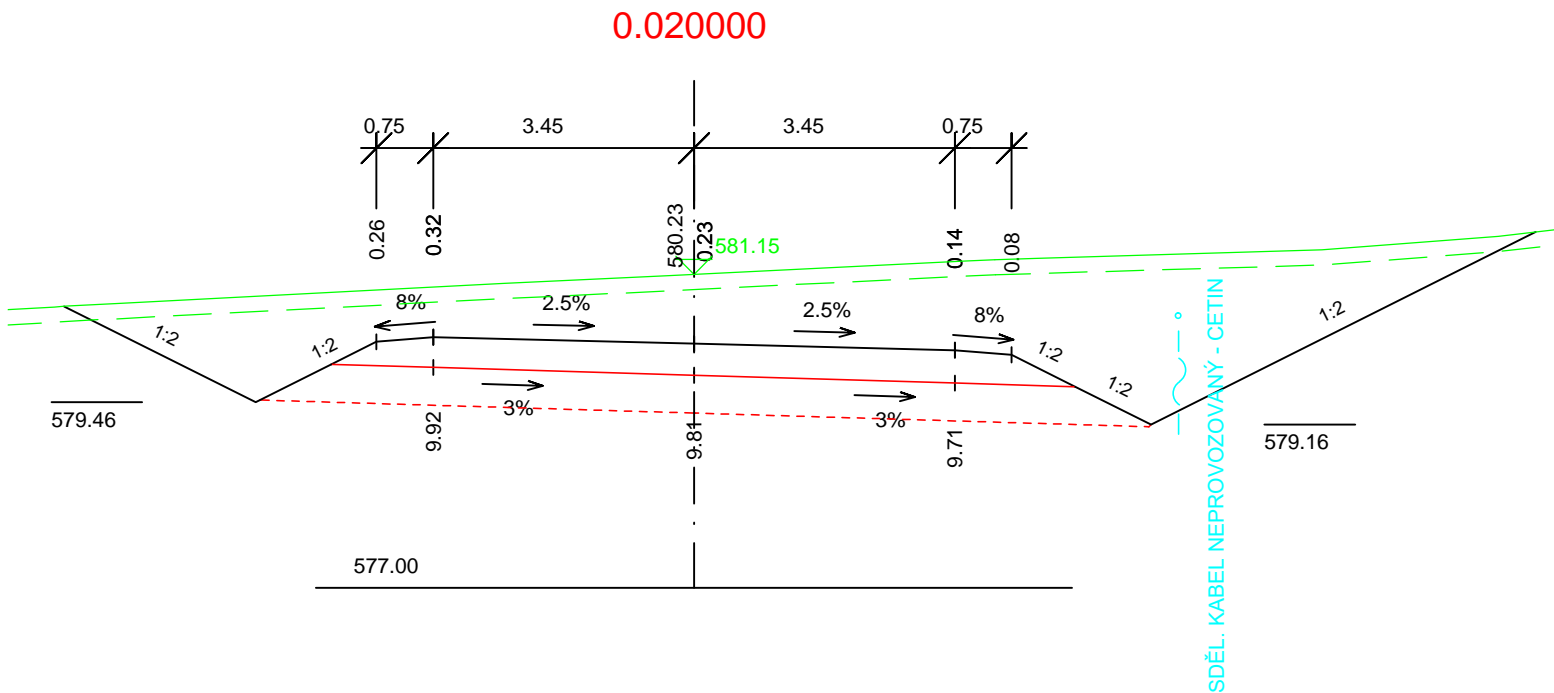

SO003
DSP

SOUŘADNICOVÝ SYSTÉM: S-JTSK
VÝŠKOVÝ SYSTÉM: BpV

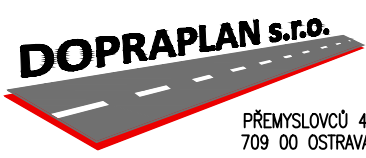KRESLIL:	KOLEKTIV		 PŘEMYSLOVCŮ 462/6, 709 00 OSTRAVA-MAR.HORY	
ZPRACOVAL:	ING. DAVID FEKETE			
TECHNICKÁ KONTROLA:	ING. JAN BURSA			
ZODP. PROJEKTANT SO:	ING. PAVEL HANYK			
HLAVNÍ INŽENÝR PROJEKTU:	ING. DAGMAR KLAJMONOVÁ			
KRAJ: VYSOČINA	OKRES: JIHLAVA	OBEC: BRTNICE	STUPEŇ:	DSP
INVESTOR: KRAJ VYSOČINA, ŽIŽKOVA 57, 587 33 JIHLAVA			ZAK.ČÍSLO:	1861
AKCE:			ARCHIVNÍ ČÍSLO:	1861-18-2
II/405 BRTNICE – OBCHVAT			DATUM:	10/2020
			FORMÁT:	2xA4
OBJEKT: SO 003 – PROVIZORNÍ KOMUNIKACE PRO REALIZACI KŘÍŽOVATKY SE SILII/404			MĚŘITKO:	1:100
OBSAH:			ČÍSLO SOUPRAVY:	ČÍSLO PŘÍLOHY:
CHARAKTERISTICKÉ PŘÍČNÉ ŘEZY				05