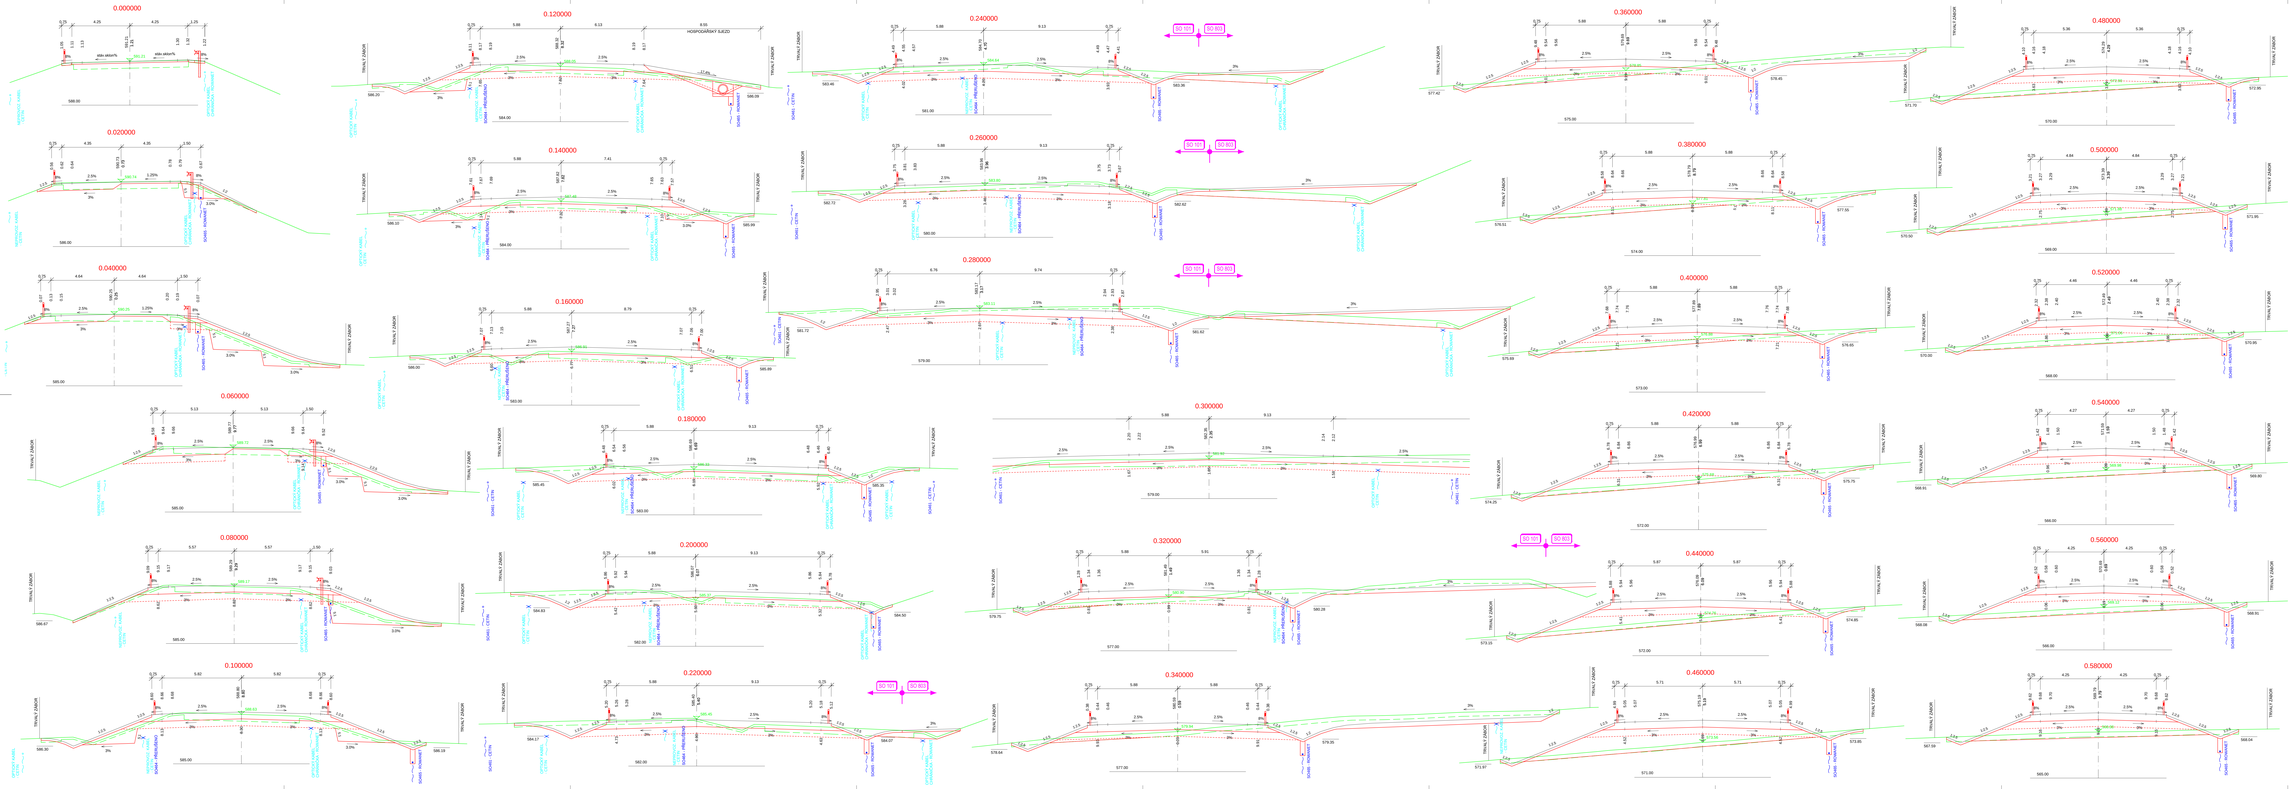

Generální projektant:
MDS PROJEKT
MDS projekt s.r.o.
Florentinská 1176, 586 01 Jihlava, MČO: 61 97 48 01
tel.: +420 603 322 451
e-mail: mds@mdsprojekt.cz

SO101 DSP

SOUŘADNICOVÝ SYSTÉM:	S-JTSK		
VÝŠKOVÝ SYSTÉM:	Bpv		
KRAJ (U):	KRAJSKÝ ÚŘAD KRAJE VYSOČINA, ODBOR DOPRAVY A SILNIČNÍHO HOSPODÁŘSTVÍ, ŽIŽKOVA 57, 587 33 JIHLAVA		
KRAJ (Z):	KRAJSKÝ ÚŘAD KRAJE VYSOČINA, ODBOR DOPRAVY A SILNIČNÍHO HOSPODÁŘSTVÍ, ŽIŽKOVA 57, 587 33 JIHLAVA		
KRAJ (P):	KRAJSKÝ ÚŘAD KRAJE VYSOČINA, ODBOR DOPRAVY A SILNIČNÍHO HOSPODÁŘSTVÍ, ŽIŽKOVA 57, 587 33 JIHLAVA		
KRAJ (DSP):	KRAJSKÝ ÚŘAD KRAJE VYSOČINA, ODBOR DOPRAVY A SILNIČNÍHO HOSPODÁŘSTVÍ, ŽIŽKOVA 57, 587 33 JIHLAVA		
KRAJ (PDPS):	KRAJSKÝ ÚŘAD KRAJE VYSOČINA, ODBOR DOPRAVY A SILNIČNÍHO HOSPODÁŘSTVÍ, ŽIŽKOVA 57, 587 33 JIHLAVA		
KRAJ (RDS):	KRAJSKÝ ÚŘAD KRAJE VYSOČINA, ODBOR DOPRAVY A SILNIČNÍHO HOSPODÁŘSTVÍ, ŽIŽKOVA 57, 587 33 JIHLAVA		
KRAJ (DZS):	KRAJSKÝ ÚŘAD KRAJE VYSOČINA, ODBOR DOPRAVY A SILNIČNÍHO HOSPODÁŘSTVÍ, ŽIŽKOVA 57, 587 33 JIHLAVA		
KRAJ (DZP):	KRAJSKÝ ÚŘAD KRAJE VYSOČINA, ODBOR DOPRAVY A SILNIČNÍHO HOSPODÁŘSTVÍ, ŽIŽKOVA 57, 587 33 JIHLAVA		
KRAJ (DZZ