



VZOROVÝ PŘÍČNÝ ŘEZ

KATEGORIE P 4,0 /30, M 1:50
V MÍSTĚ NAPOJENÍ

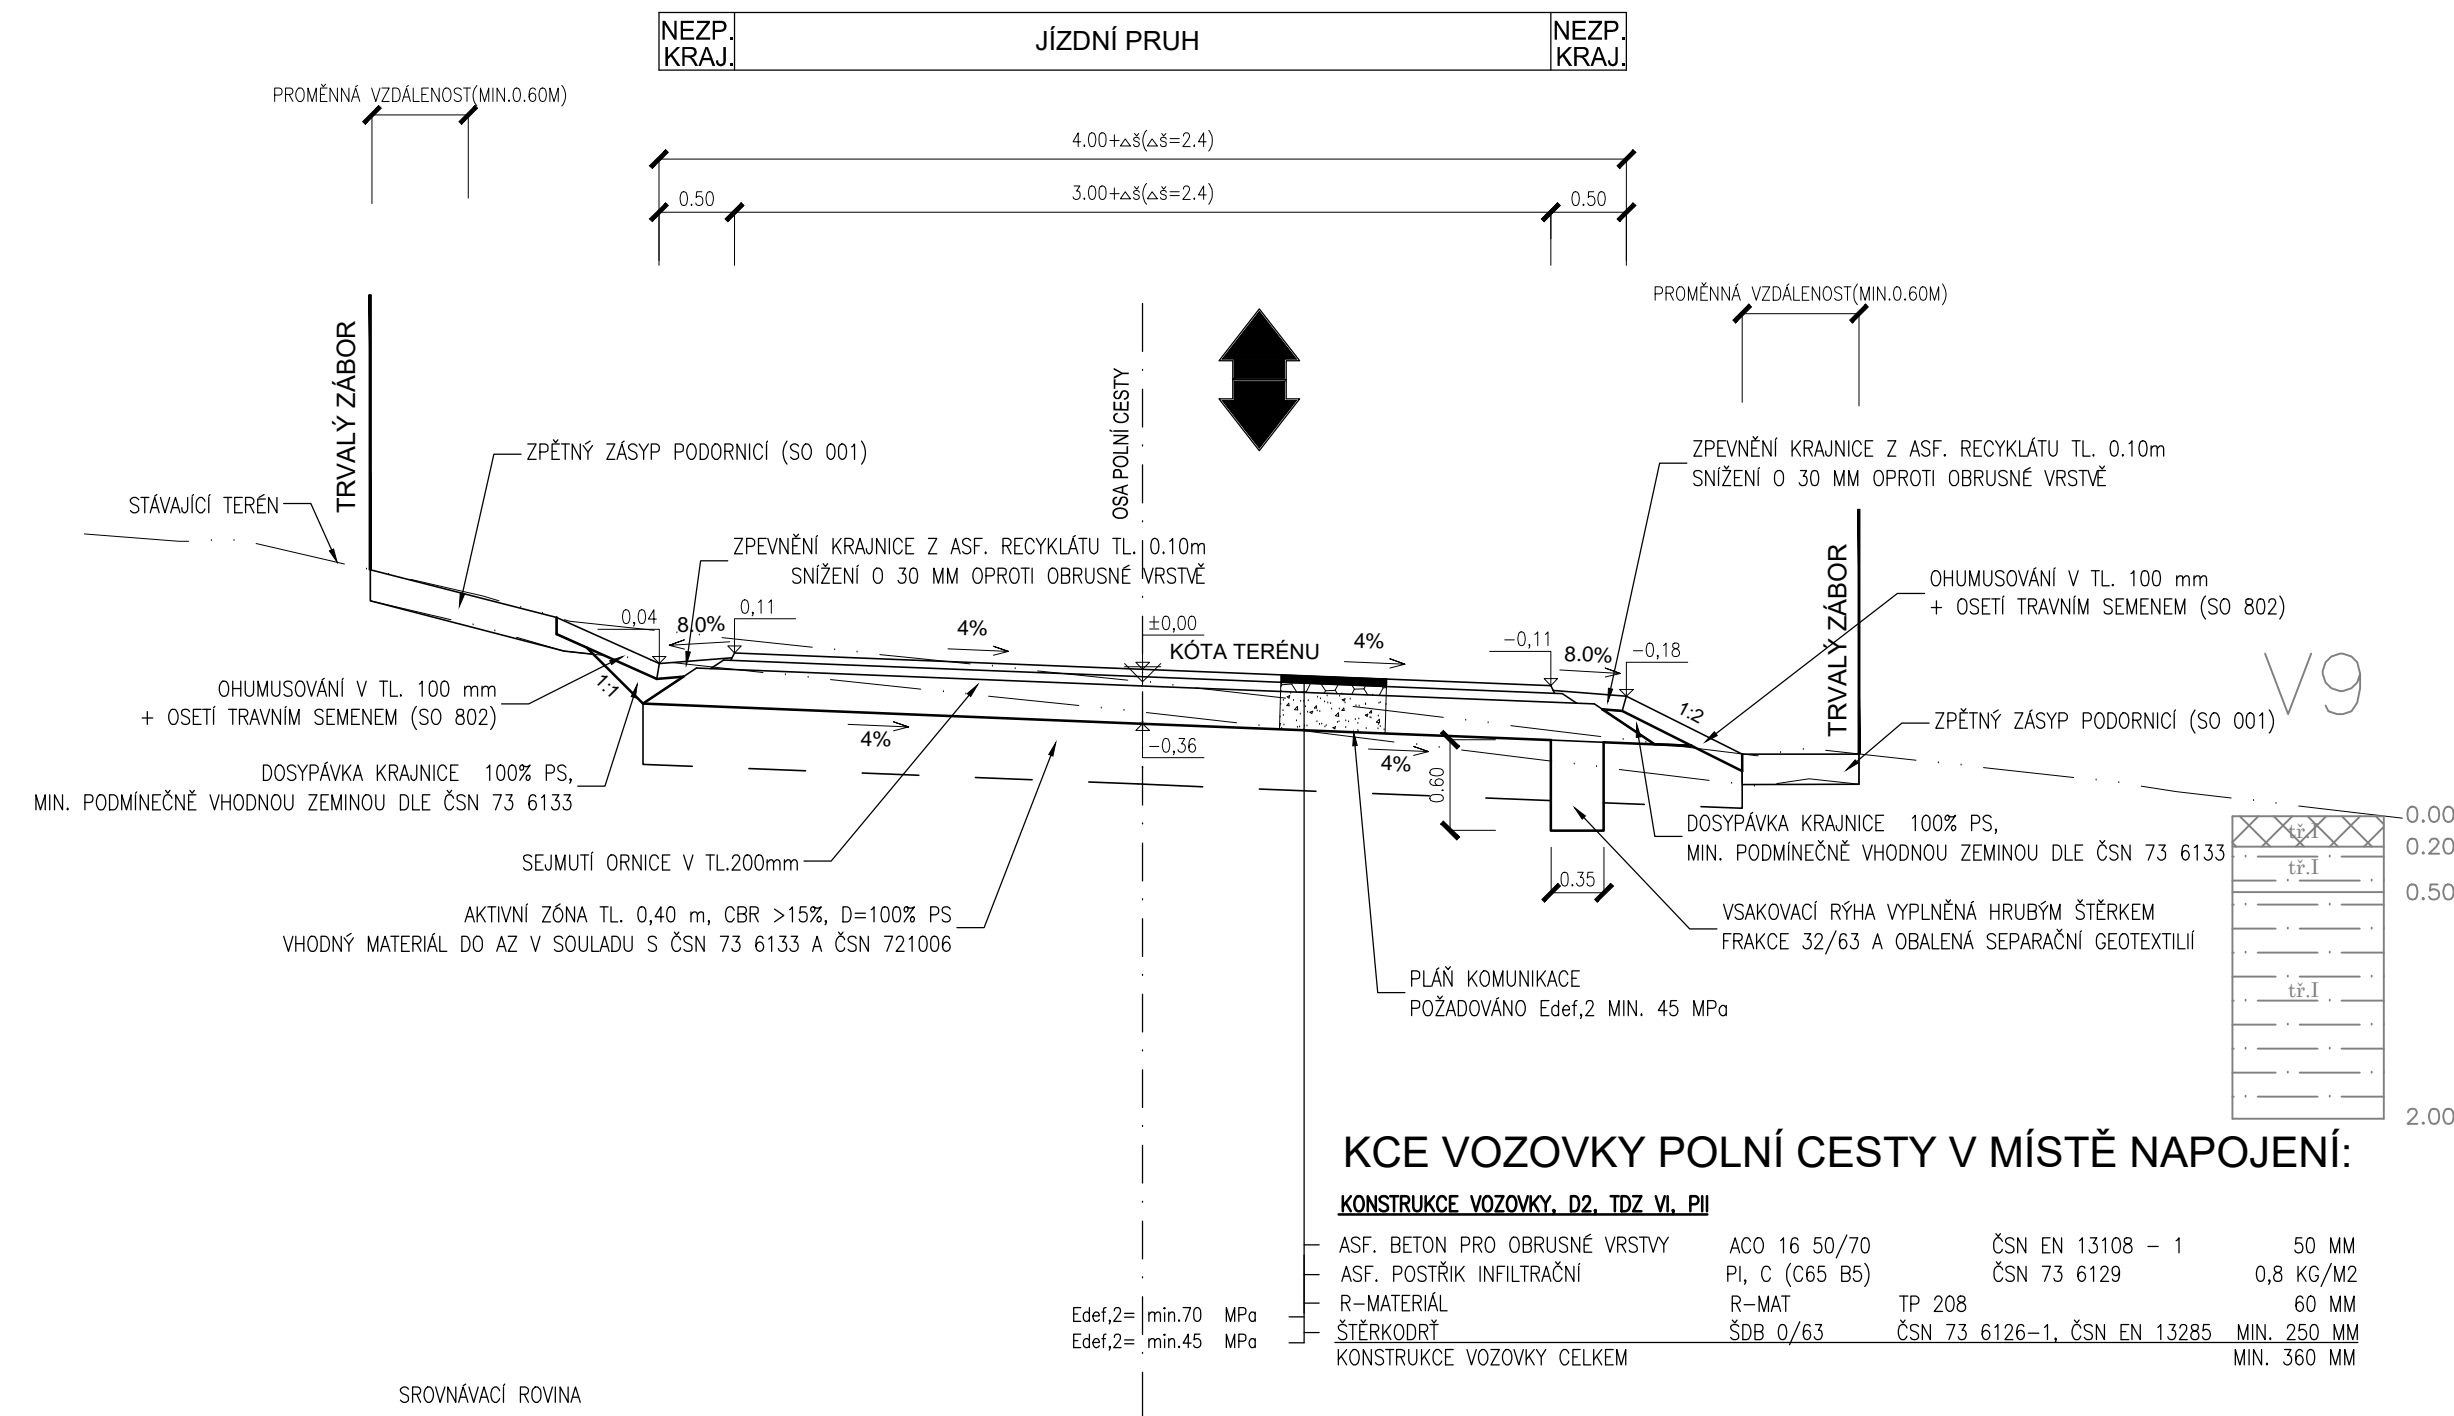

VZOROVÝ PŘÍČNÝ ŘEZ

KATEGORIE P 4,0 /30, M 1:50

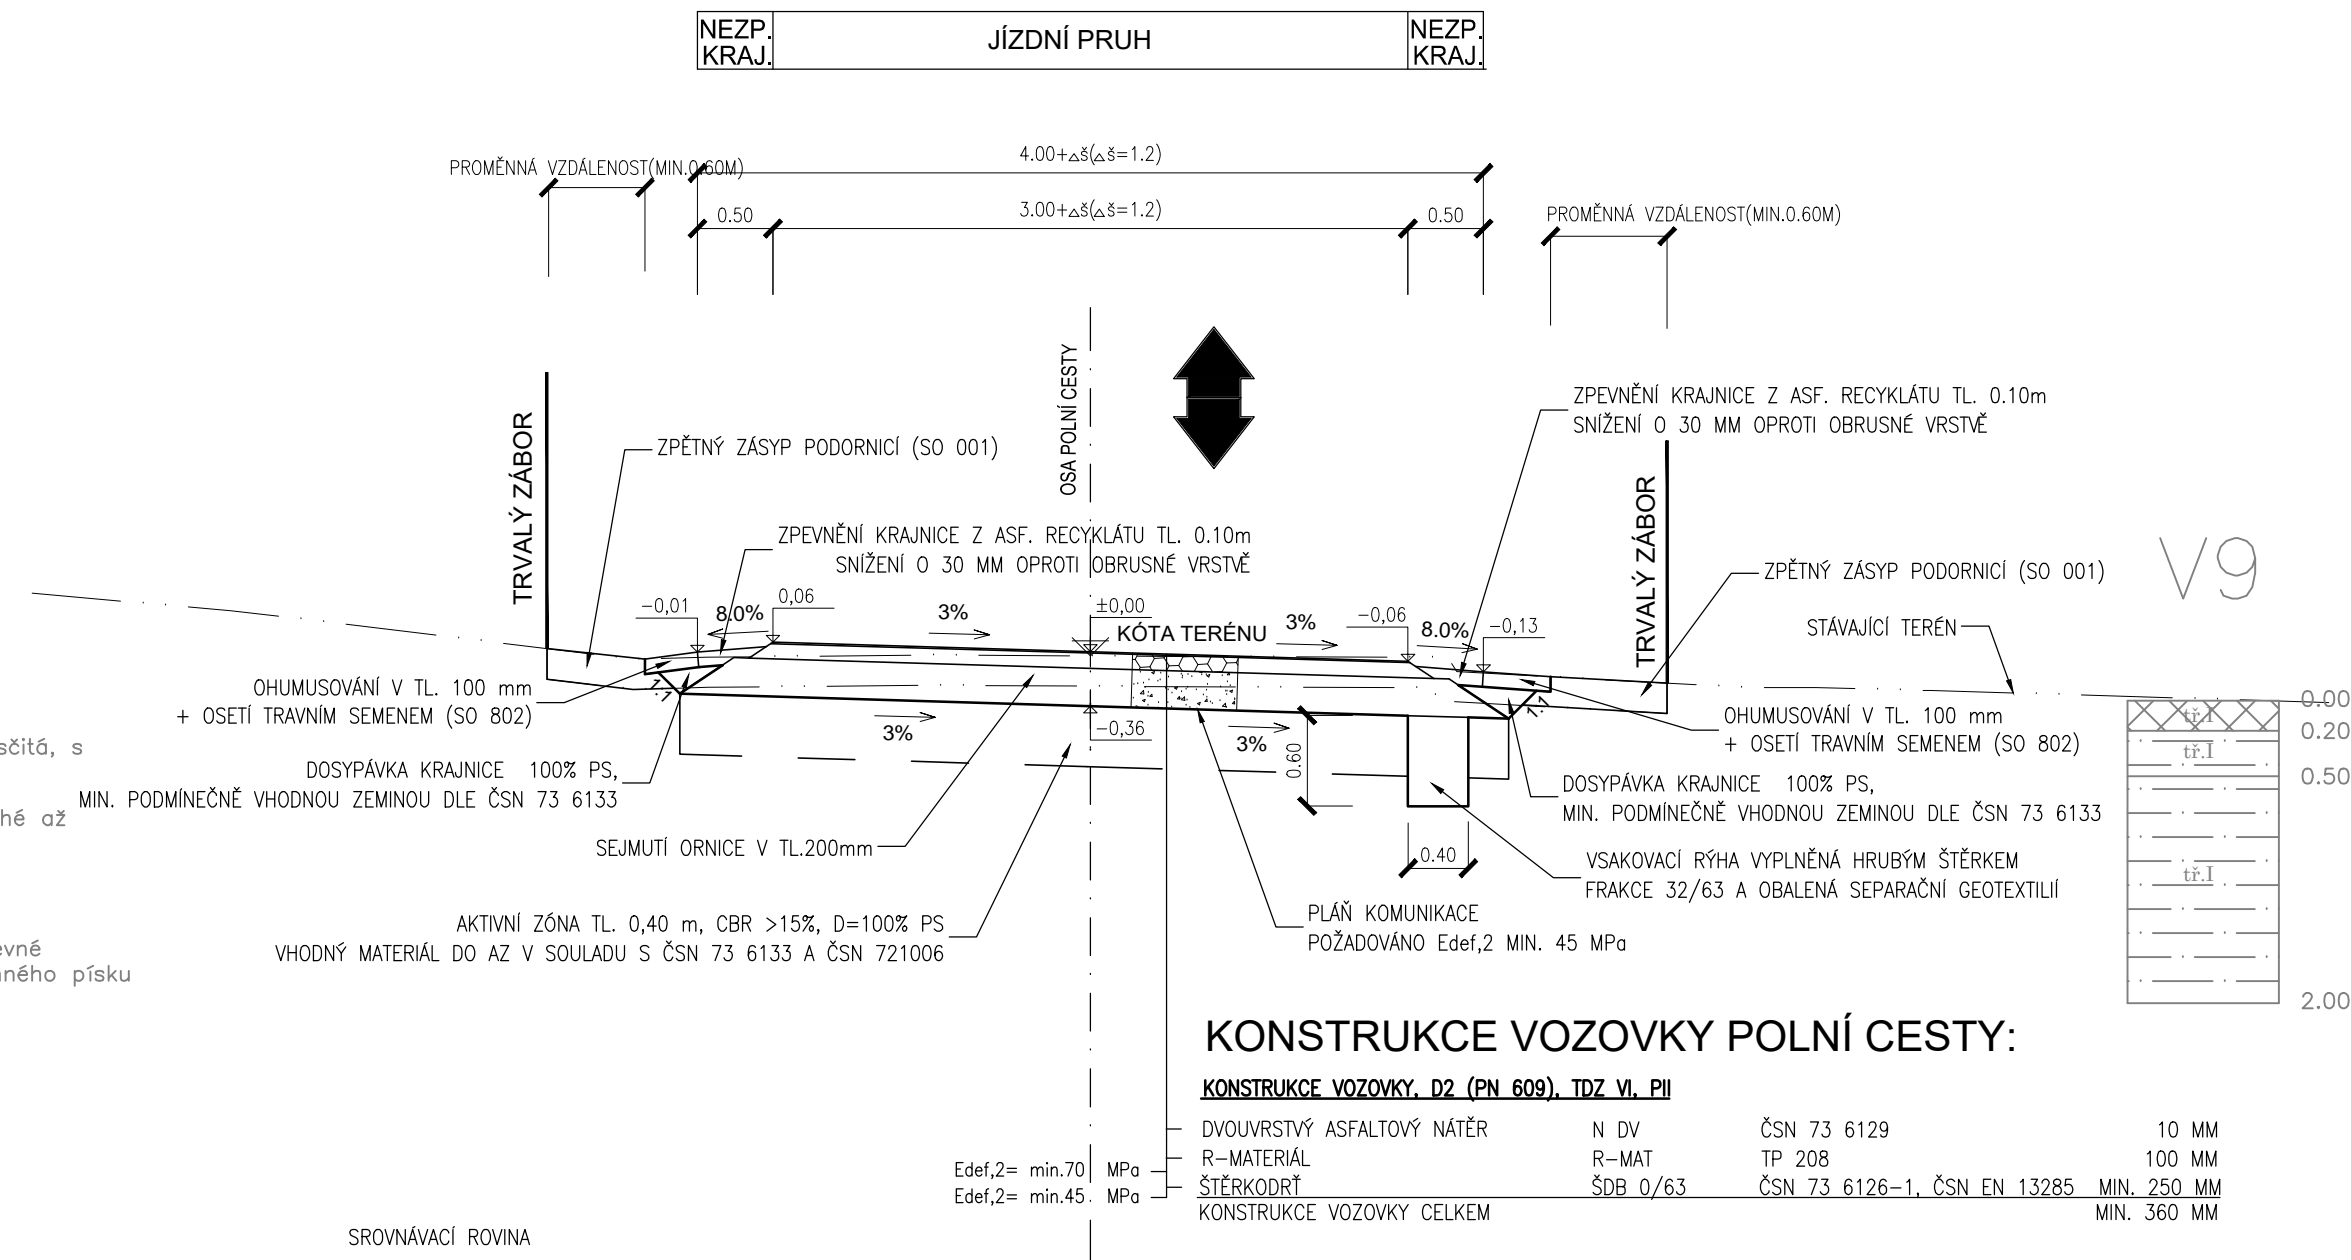




od 0.00 do 0.20 2:Humózní vrstva–hlína písčitá, s kořínky a rostlinnými zbytky, hnědočerná

od 0.20 do 0.50 12: Jíl písčitý, soudržný, tuhé až pevné konzistence, tmavě hnědý, deluviální

od 0.50 do 2.00 12:Jíl písčitý, soudržný, pevně konzistence, místy s přechody do střednozrnného písku jílovitého, rezavě hnědý, deluviální

S-JTSK

BpV

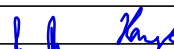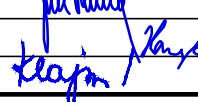KRESLIL:	KOLEKTIV	 		PŘEMYSLOVCI 462/6, 709 00 OSTRAVA-MARHORY
ZPRACOVAL:	ING. PAVEL HANYK			
TECHNICKÁ KONTROLA:	ING. JAN BURSA			
ZODP. PROJEKTANT SO:	ING. PAVEL HANYK			
HLAVNÍ INŽENÝR PROJEKTU:	ING. DAGMAR KLAJMONOVÁ			
KRAJ: VYŠOČINA	OKRES: JIHLAVA	OBC: BRTNICE	STUPEŇ:	DSP
INVESTOR: KRAJ VYŠOČINA, ŽIŽKOVA 57, 587 33 JIHLAVA			ZAK.ČÍSLO:	1861
AKCE:			ARCHIVNÍ ČÍSLO:	1861-18-2
II/405 BRTNICE – OBCHVAT			DATUM:	10/2020
OBJEKT: SO 150 – PŘELOŽKY POLNÍCH CEST			FORMÁT:	5xA4
OBSAH:			MĚŘÍTKO:	1:50
VZOROVÉ PŘÍČNÉ ŘEZY			ČÍSLO SOUPRAVY:	ČÍSLO PŘÍLOHY: 04

S0150 DSP