


VZOROVÝ PŘÍČNÝ ŘEZ

KATEGORIE 2P 4,5 /30, M 1:50

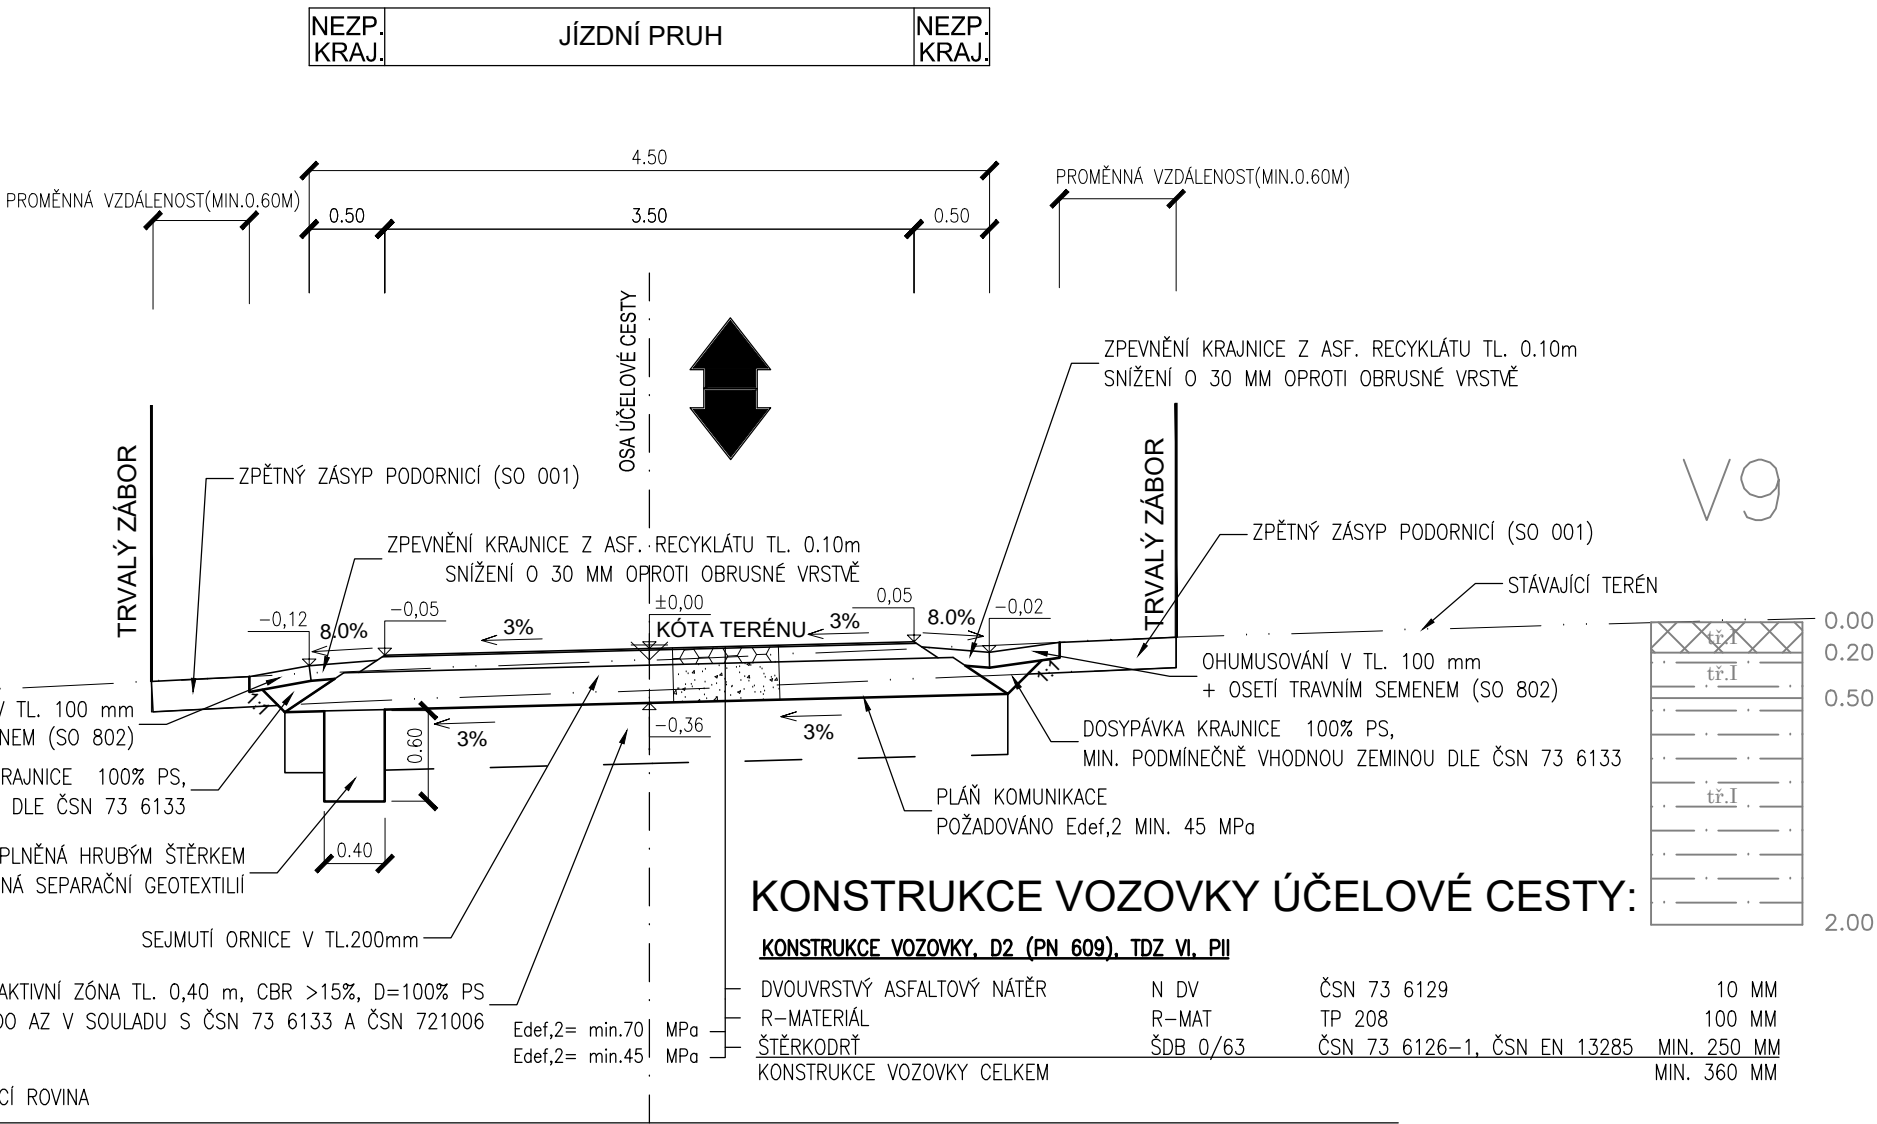

od 0.00 do 0.20 2:Humózní vrstva—hlína písčitá, s kořínky a rostlinnými zbytky, hnědočerná

od 0.20 do 0.50 12:Jíl písčitý, soudržný, tuhé až pevné konzistence, tmavě hnědý, deluviální

od 0.50 do 2.00 12:Jíl písčitý, soudržný, pevně konzistence, místy s přechody do středozrněho písku jílovitého, rezavě hnědý, deluviální

S0151

DSP


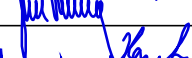


Generální projektant:




MDS projekt s.r.o.
Försterova 175, 566 01 Vysoké Mýto
tel.: +420 465 322 451
fax: +420 465 323 532
e-mail: mds@mdsprojekt.cz

SOUŘADNICOVÝ SYSTÉM: S-JTSK

VÝŠKOVÝ SYSTÉM: BpV

KRESLIL:	KOLEKTIV	
ZPRACOVAL:	ING. PAVEL HANYK	
TECHNICKÁ KONTROLA:	ING. JAN BURSA	
ZODP. PROJEKTANT SO:	ING. PAVEL HANYK	
HLAVNÍ INŽENÝR PROJEKTU:	ING. DAGMAR KLAJMONOVÁ	
KRAJ: VYSOČINA	OKRES: JIHLAVA	OBEC: BRTNICE
INVESTOR: KRAJ VYSOČINA, ŽIŽKOVA 57, 587 33 JIHLAVA		
AKCE:		
II/405 BRTNICE – OBCHVAT		
OBJEKT: S0 151 – ÚPRAVA NÁPOJENÍ ÚČELOVÉ KOMUNIKACE V KM 3,540–3,750		
OBSAH:		
VZOROVÝ PŘÍČNÝ ŘEZ		

DOPRAPLAN s.r.o.



PŘEMYSLOVČŮ 462/6,
709 00 OSTRAVA-MAR.HORY

STUPEŇ:	DSP
ZAK.ČÍSLO:	1861
ARCHIVNÍ ČÍSLO:	1861–18–2
DATUM:	10/2020
FORMÁT:	3xA4
MĚŘÍTKO:	1:50
ČÍSLO SOUPRAVY:	ČÍSLO PŘÍLOHY:
	04