
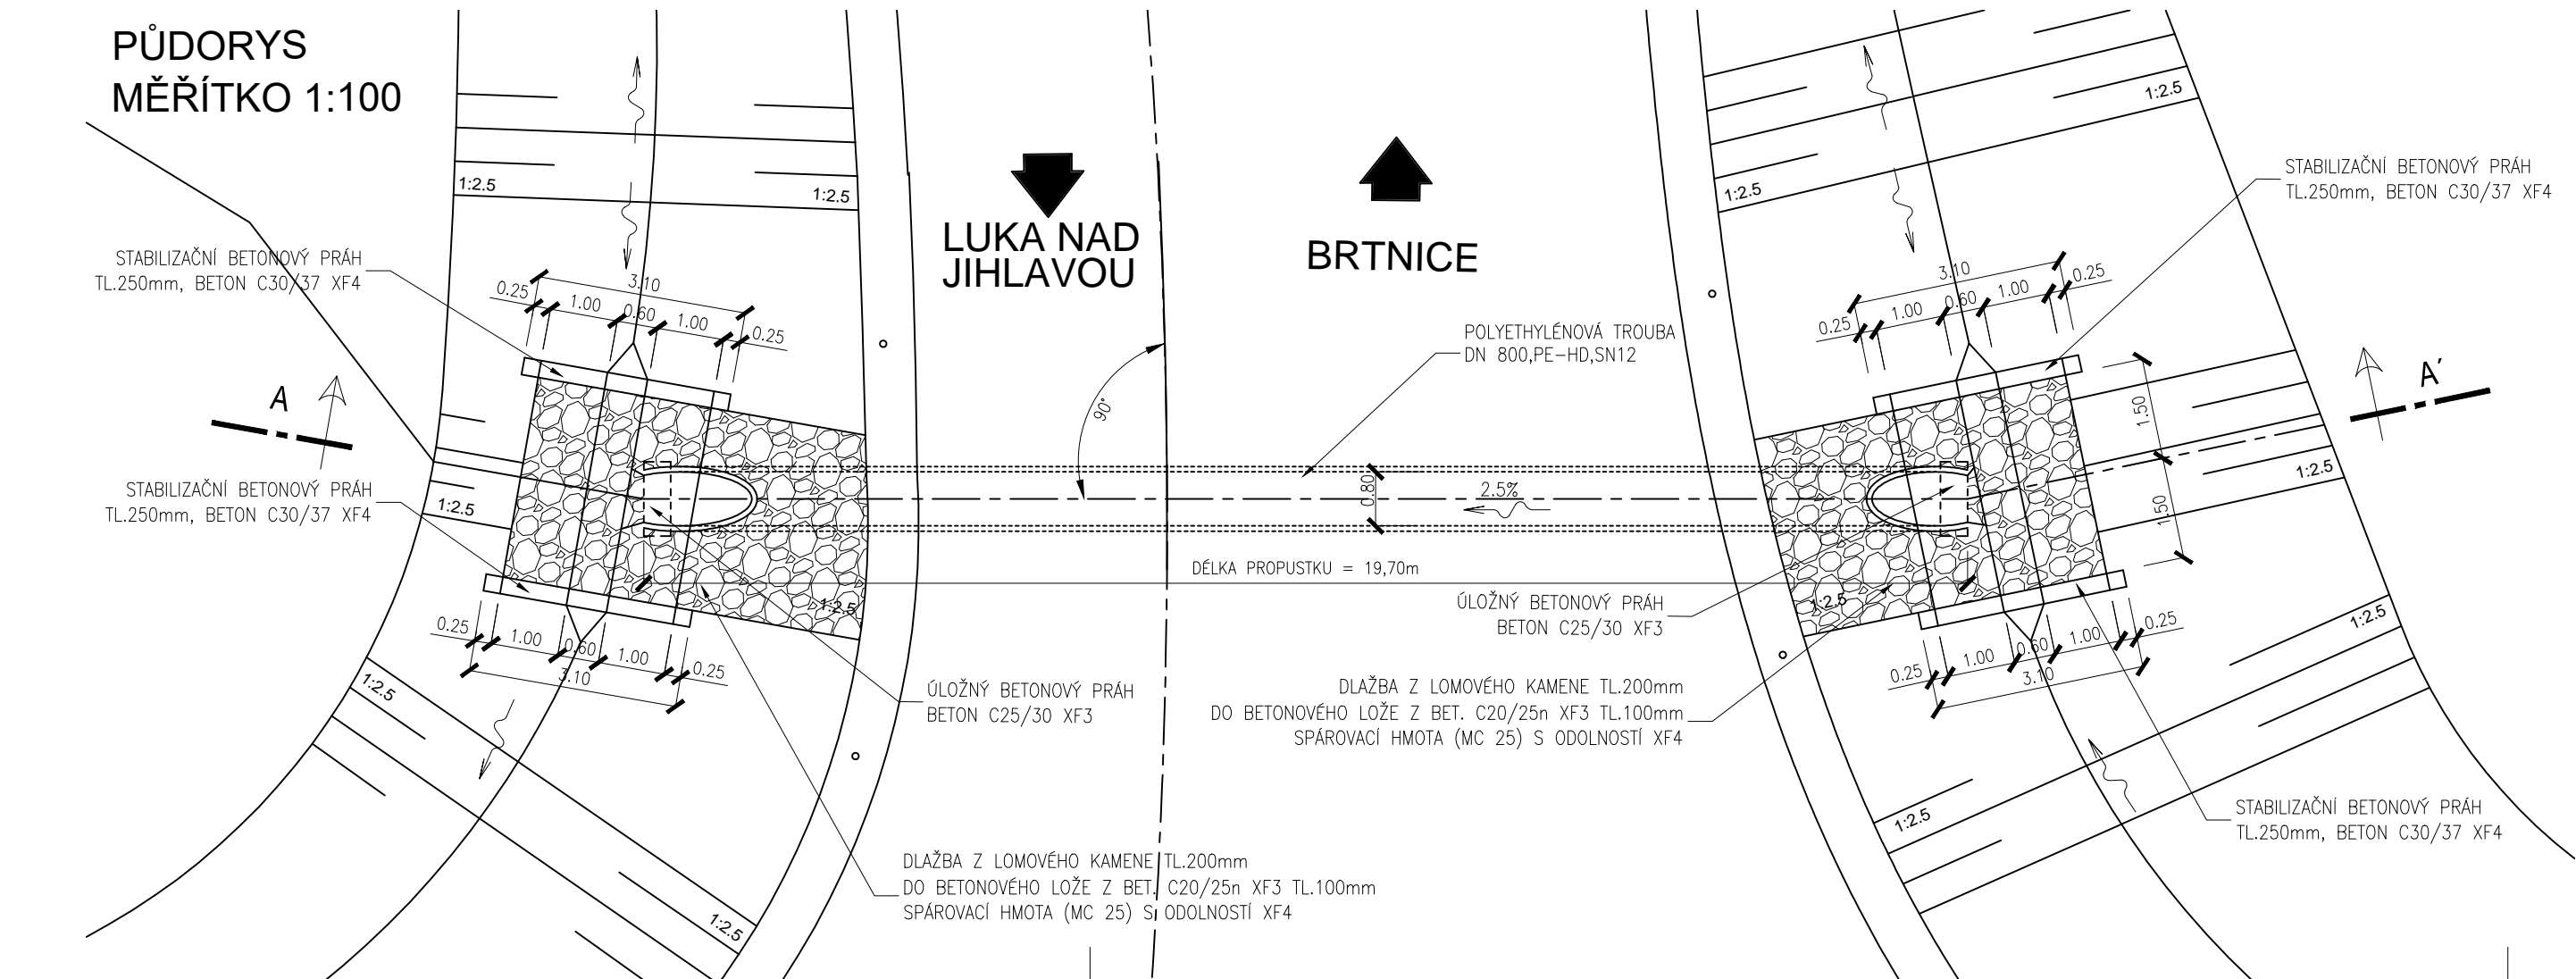


PROPUSTEK V KM 0,265 SO 102b


PODÉLNÝ ŘEZ A-A'

MĚŘÍTKO 1:100

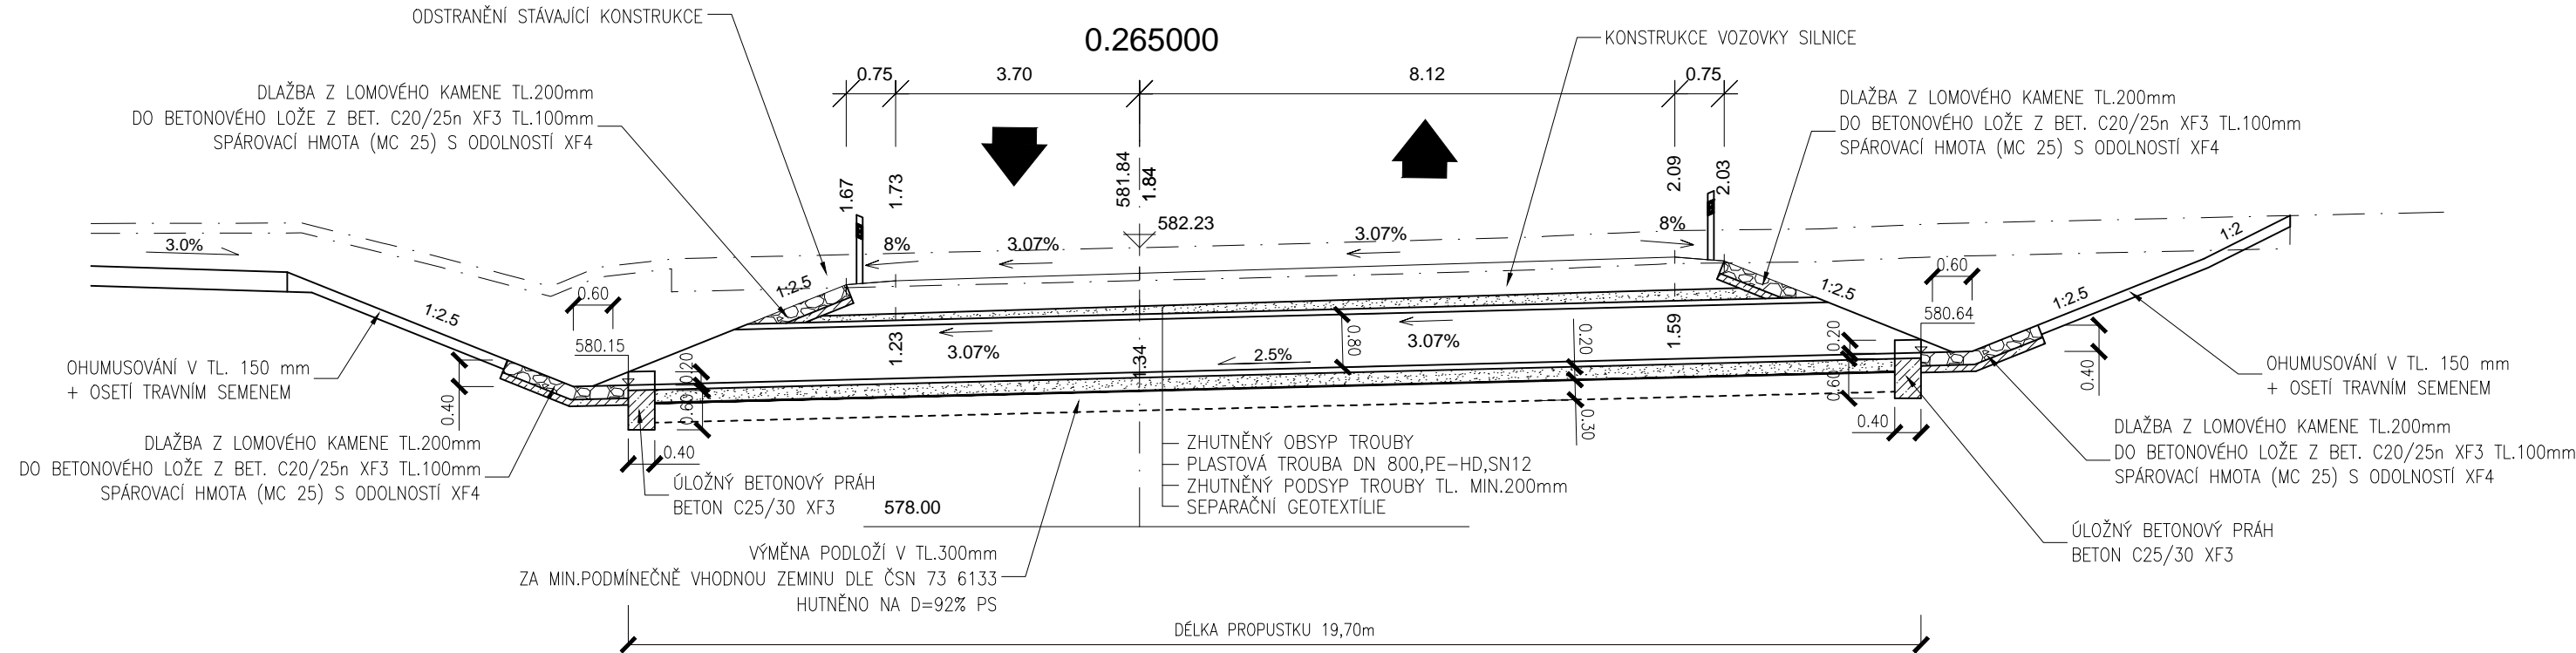


DETAIL ULOŽENÍ TROUBY M 1:50

DN 800

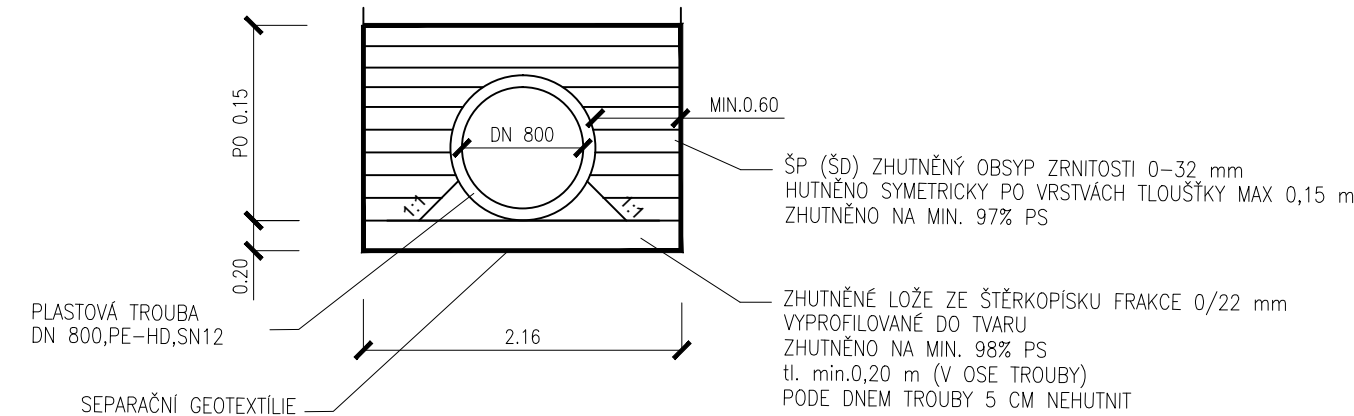


DETAIL STABILIZAČNÍHO PRAHU M 1:50

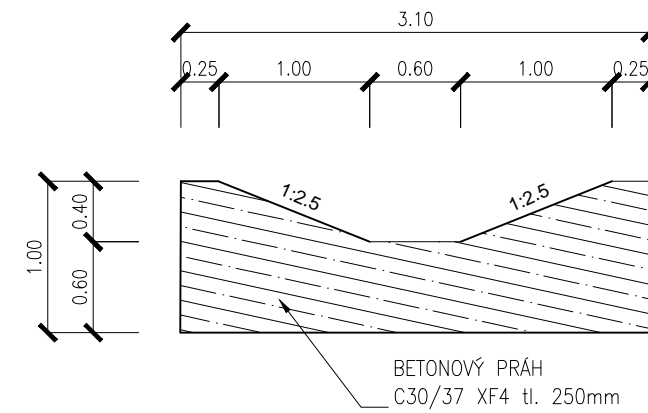

ÚLOŽNÝ PRÁH M 1:50

DN 800

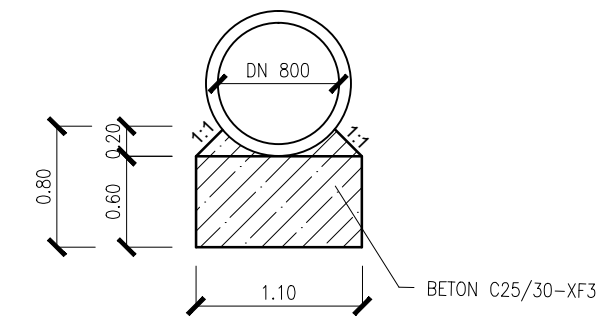




Generální projektant:



MDS projekt s.r.o.
Försterova 175, 566 01 Vysoké Mýto
tel.: +420 465 322 451
fax: +420 465 323 532
e-mail: mds@mdsprojekt.cz

SO101

DSP

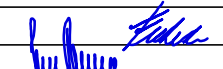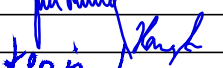SOUŘADNICOVÝ SYSTÉM: S-JTSK		VÝŠKOVÝ SYSTÉM: BpV	
KRESLIL:	KOLEKTIV	  	
ZPRACOVAL:	ING. DAVID FEKETE		
TECHNICKÁ KONTROLA:	ING. JAN BURSA		
ZODP. PROJEKTANT SO:	ING. PAVEL HANYK		
HLAVNÍ INŽENÝR PROJEKTU:	ING. DAGMAR KLAMONOVÁ		
KRAJ: VYSOČINA	OKRES: JIHLAVA	OBEC: BRTNICE	
INVESTOR: KRAJ VYSOČINA, ŽIŽKOVA 57, 587 33 JIHLAVA		STUPEŇ:	DSP
AKCE:		ZAK.ČÍSLO:	1861
OBJEKT: SO 101 - PŘELOŽKA SILNICE II/405		ARCHIVNÍ ČÍSLO:	1861-18-2
		DATUM:	10/2020
		FORMÁT:	4x4
		MĚŘÍTKO:	1:100
OBSAH:		ČÍSLO SOUPRAVY:	ČÍSLO PŘÍLOHY:
PROPUSTEK V KM 0,265 SO 102b			06.1