



OPLOCENÍ NA PARCELE 1327/1 A 1328/1

SCHÉMA OPLOCENÍ Z DRÁTĚNÉ SÍTĚ DO OCELOVÝCH SLOUPKŮ

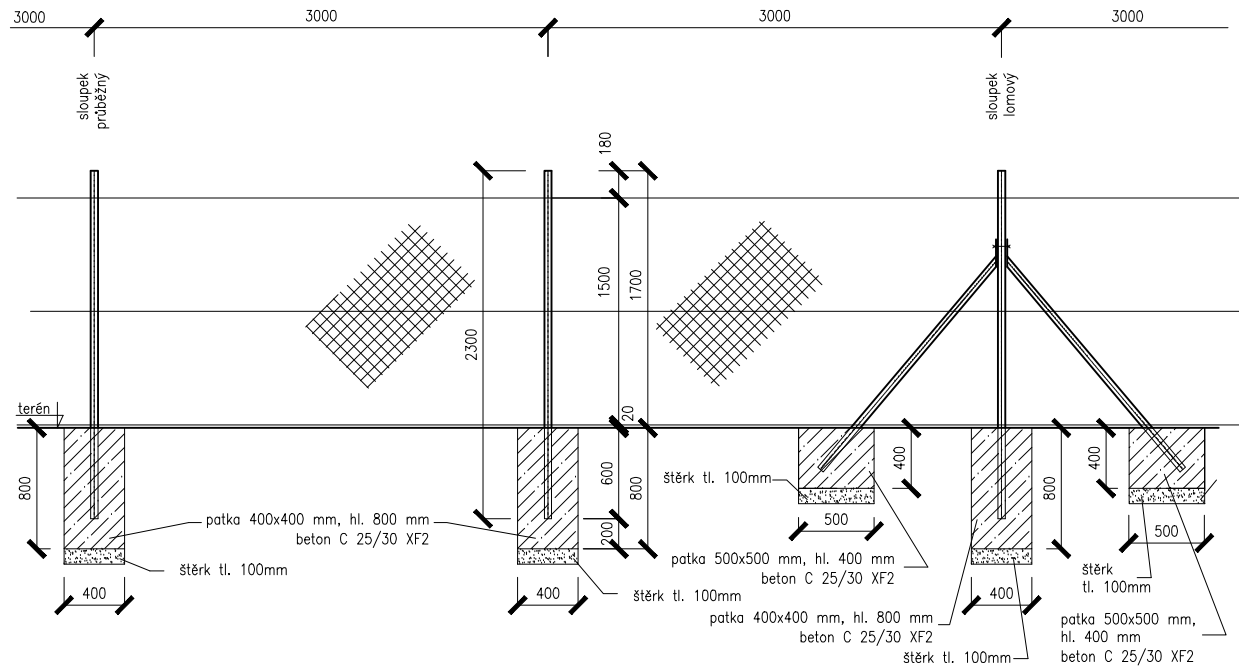

OPLOCENÍ NA PARCELE 695/13 A 695/61

SCHÉMA OPLOCENÍ Z DRÁTĚNÉHO PLETIVA A DŘEVĚNÝCH SLOUPŮ

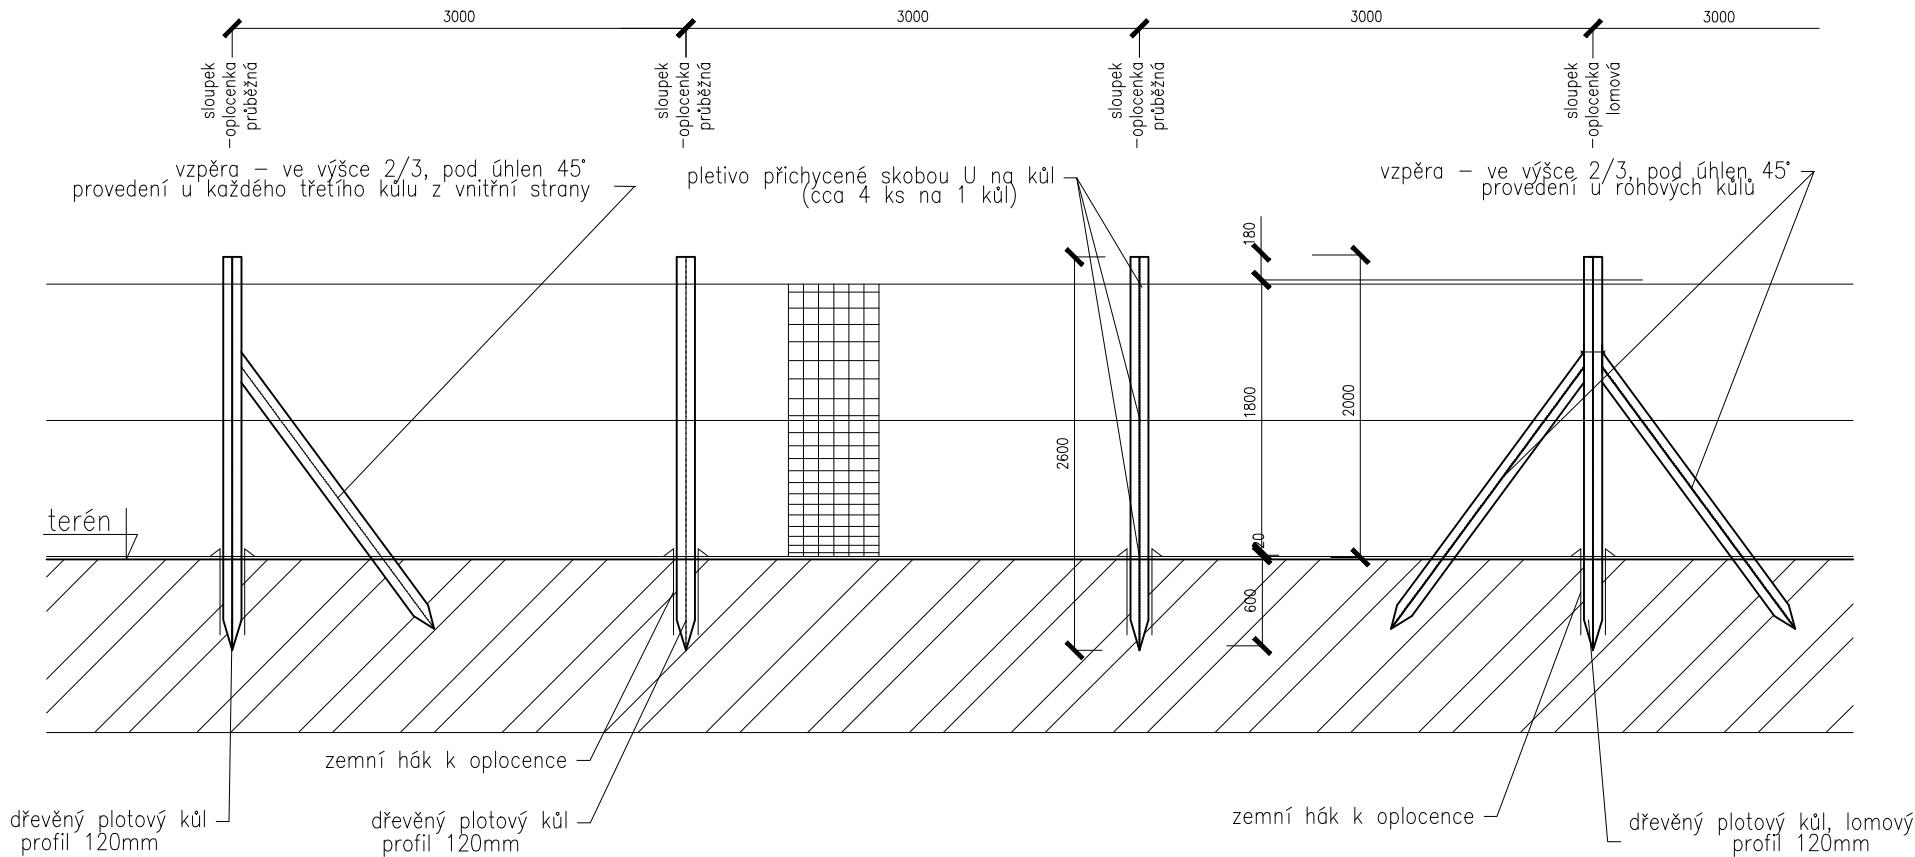

Generální projektant:



MDS projekt s.r.o.
Försterova 175, 566 01 Vysoké Mýto
tel.: +420 465 322 451
fax: +420 465 323 532
e-mail: mds@mdsprojekt.cz

SO101
DSP

SOUŘADNICOVÝ SYSTÉM: S-JTSK
VÝŠKOVÝ SYSTÉM: BpV

KRESLIL:	KOLEKTIV		<p>PŘEMYSLOVCŮ 462/6, 709 00 OSTRAVA-MAR.HORY</p>	
ZPRACOVAL:	ING. PAVEL HANYK			
TECHNICKÁ KONTROLA:	ING. JAN BURSA			
ZODP. PROJEKTANT SO:	ING. PAVEL HANYK			
HLAVNÍ INŽENÝR PROJEKTU:	ING. DAGMAR KLAJMONOVÁ			
KRAJ: VYSOČINA	OKRES: JIHLAVA	OBEC: BRTNICE	STUPĚŇ:	DSP
INVESTOR: KRAJ VYSOČINA, ŽIŽKOVA 57, 587 33 JIHLAVA			ZAK.ČÍSLO:	1861
AKCE: II/405 BRTNICE – OBCHVAT			ARCHIVNÍ ČÍSLO:	1861–18–2
			DATUM:	10/2020
			FORMÁT:	3xA4
			MĚŘÍTKO:	1:50
OBJEKT: SO 101 – PŘELOŽKA SILNICE II/405			ČÍSLO SOUPRAVY:	ČÍSLO PŘÍLOHY:
OBSAH: SCHEMA OPLOCENÍ				07