


PODÉLNÝ PROFIL NAVRŽENÝCH ÚPRAV V ÚSEKU 07
MĚŘÍTKO 1:2000/200

K.Ú. HODICE

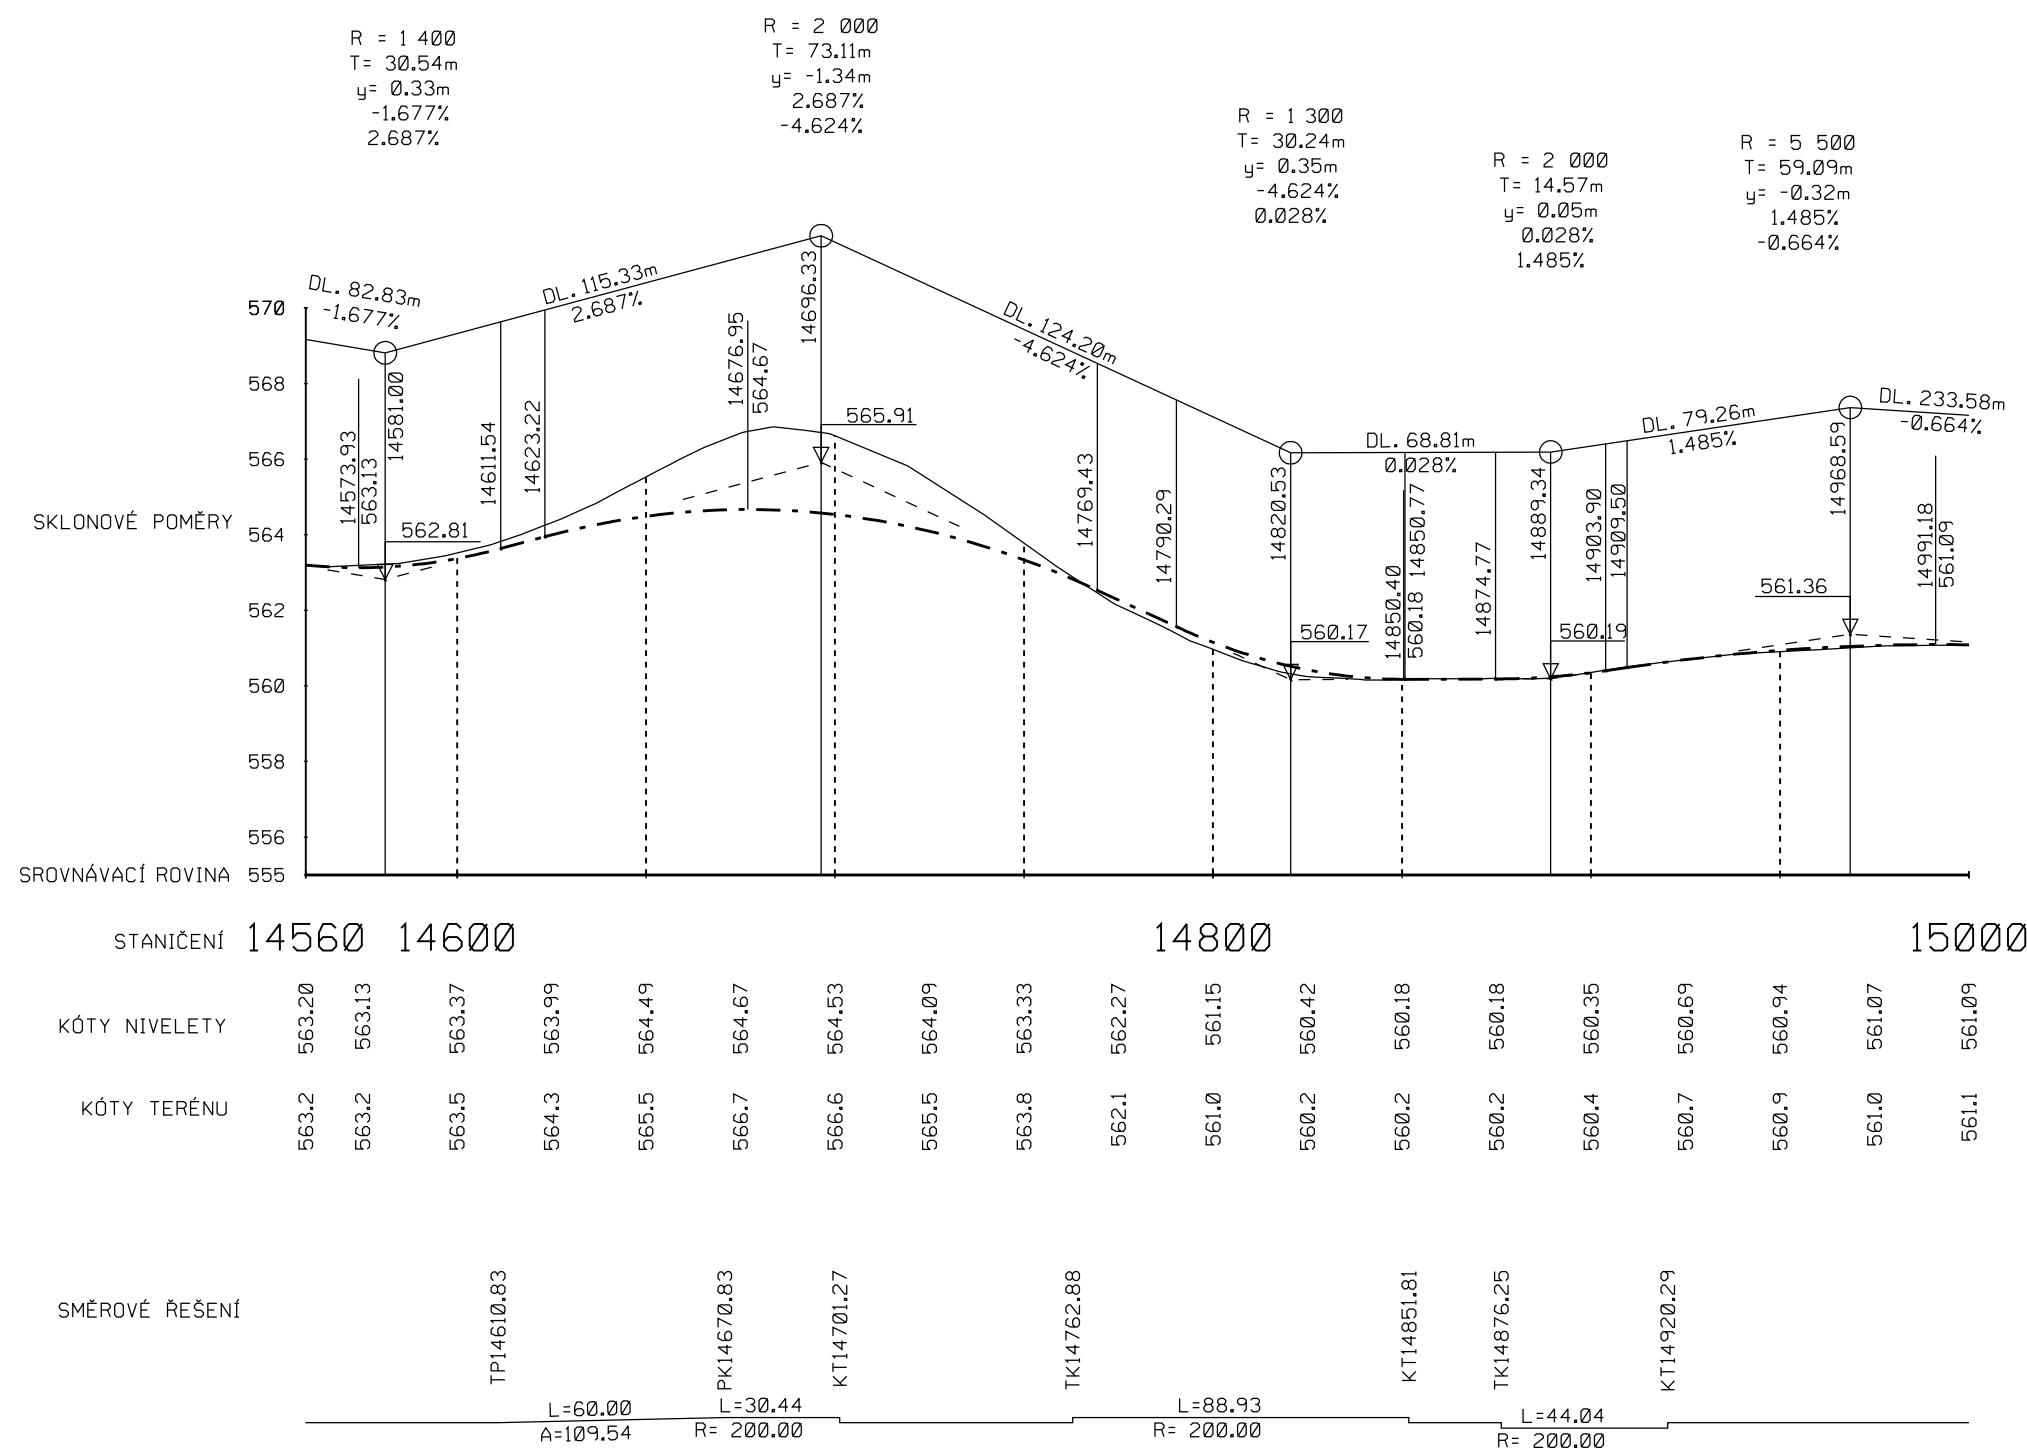

PODÉLNÝ PROFIL
NAVRŽENÝCH ÚPRAV V ÚSEKU 07-1.ČÁST

měřítko
1:2000
/200

č.výkresu
B.3.7