



ÚPRAVA VÝŠKOVÉHO ŘEŠENÍ KOMUNIKACE

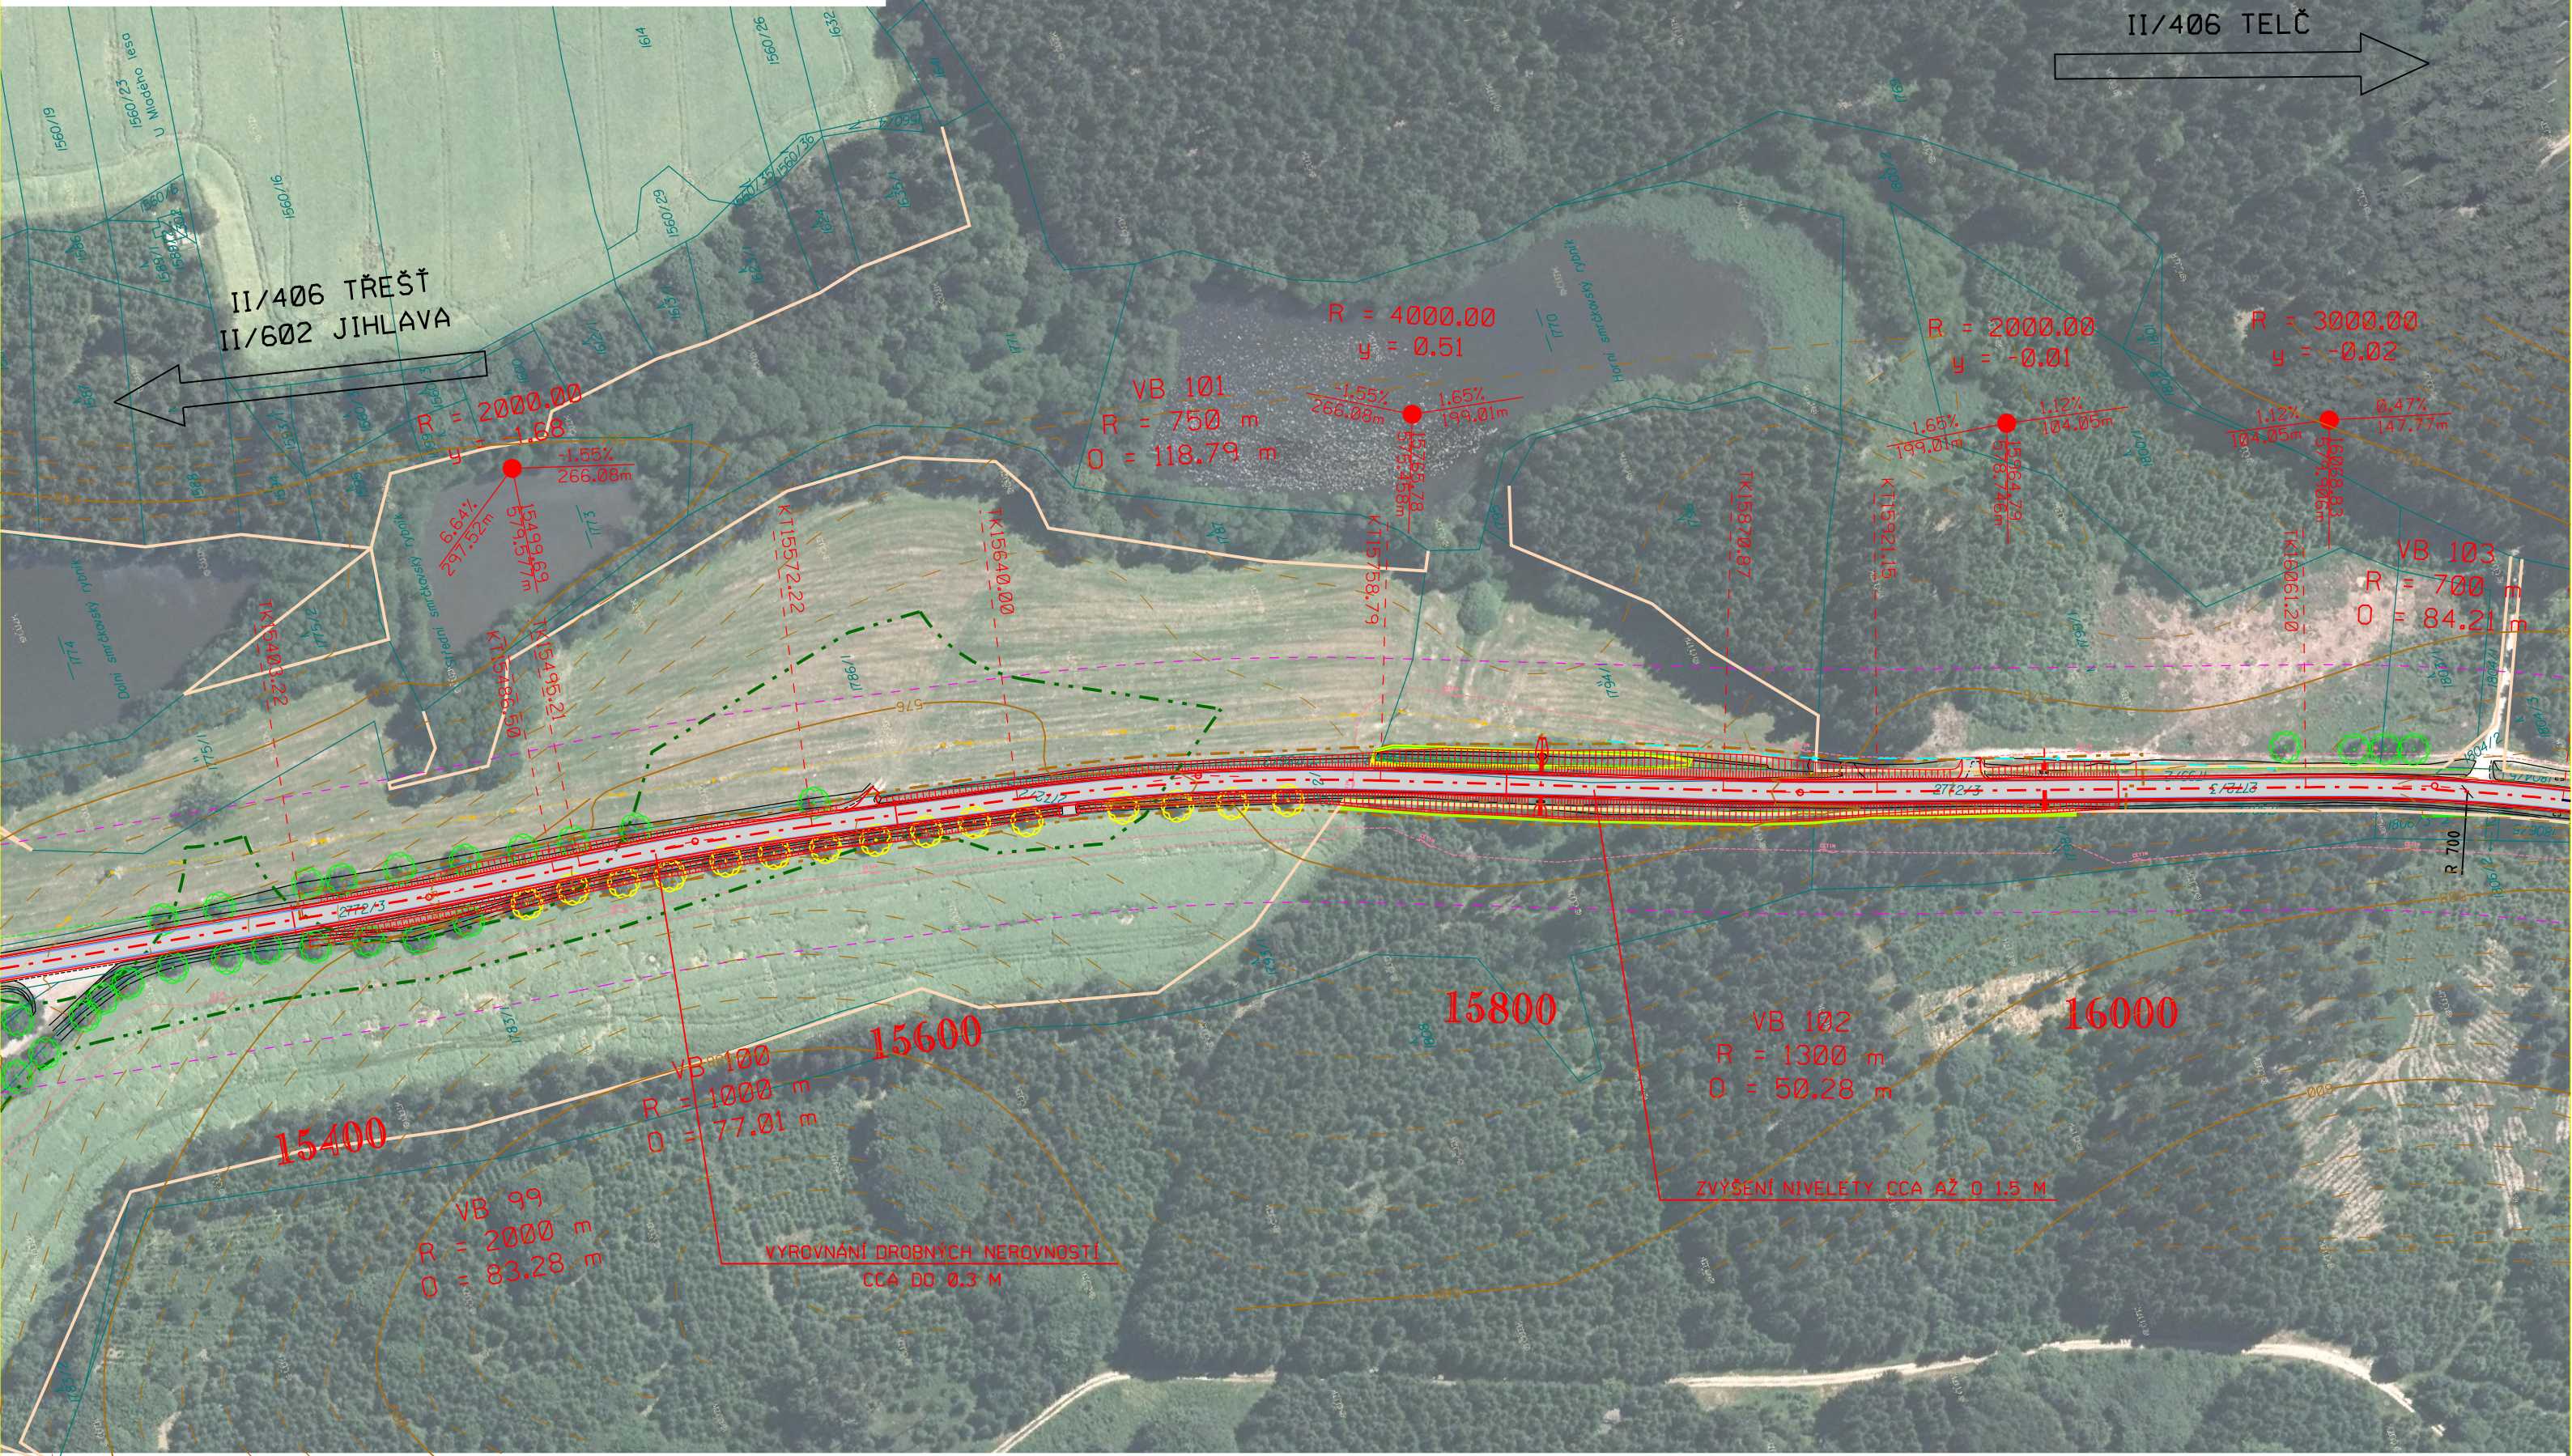

- NÁVRH ÚPRAVY:
- ÚPRAVA NIVELETY KOMUNIKACE
 - REKONSTRUKCE KOMUNIKACE DLE VÝSLEDKŮ DIAGNOSTIKY
 - NAPOJENÍ POLNÍCH CEST A SJEZDŮ
 - NEZBYTNÉ KÁCENÍ DOPROVODNÉ ZELENE

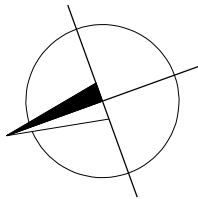

SITUACE NAVRŽENÝCH ÚPRAV ÚSEK 07-2	měřitko	č.výkresu
	1:2000	B.2.8