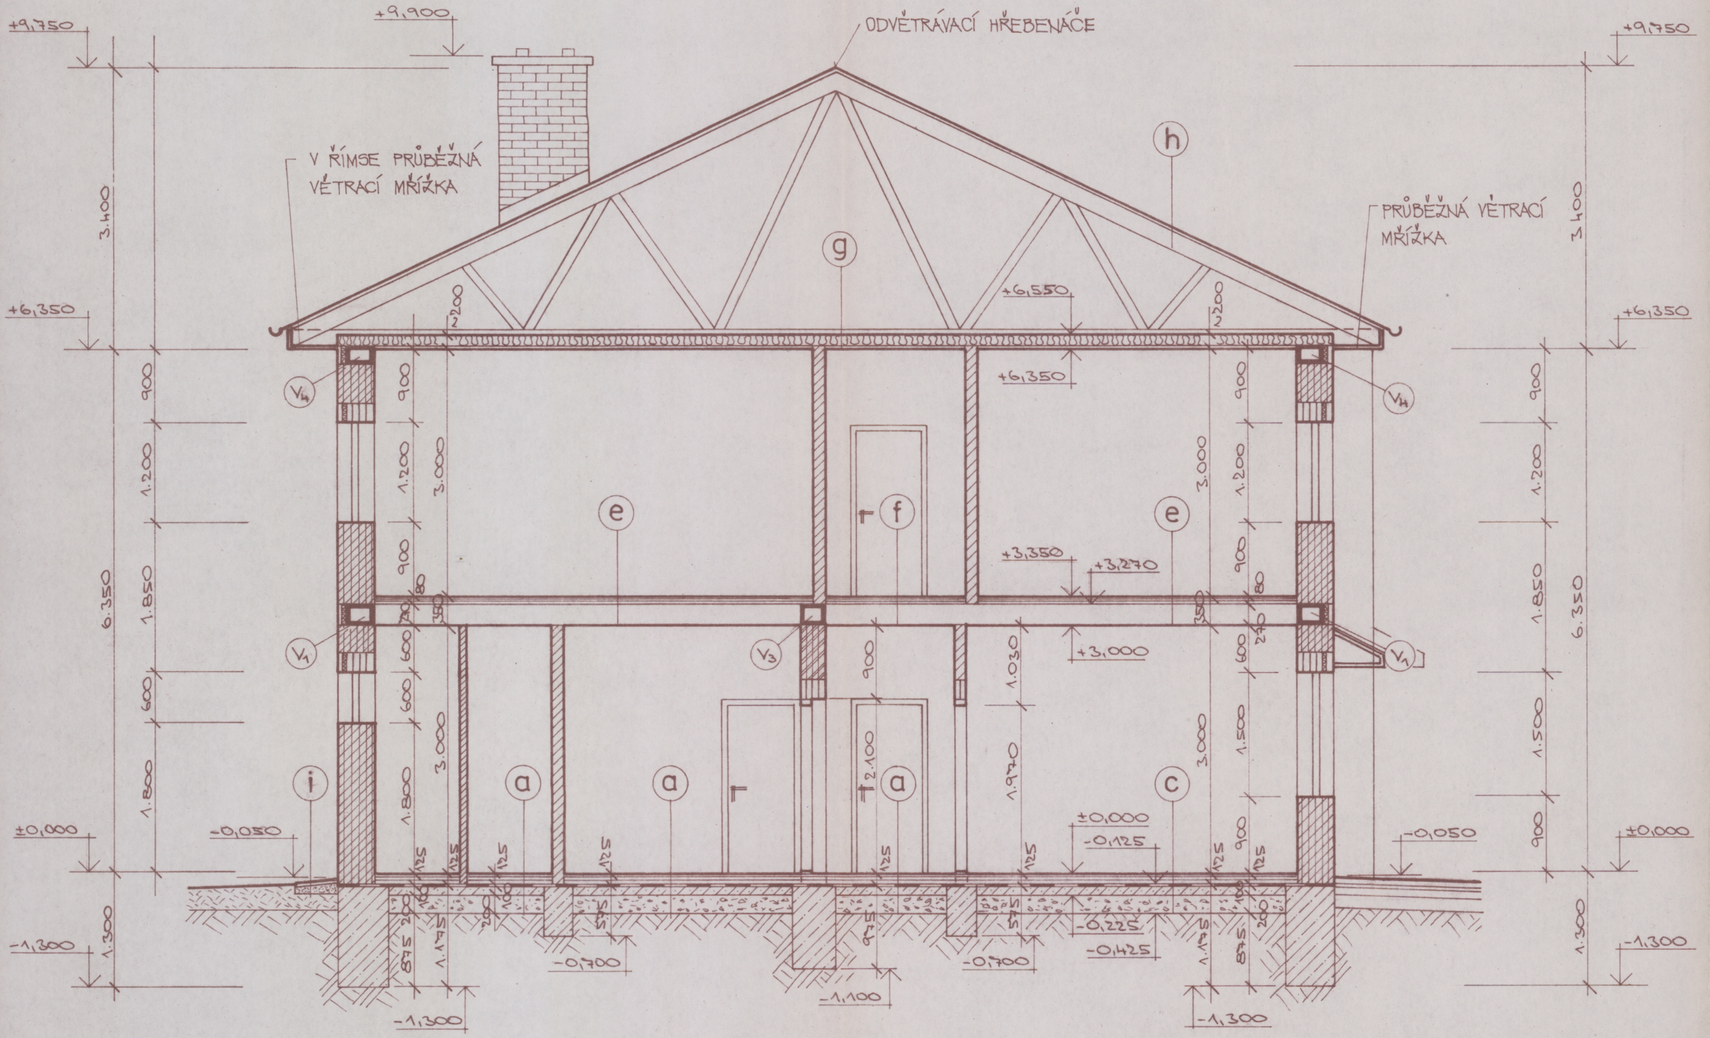


POZNÁMKA :

- ODVĚTRÁNÍ STŘECHY PROVÉST DLE POKYNŮ VÝROBCE STŘECHY

10

| | | |
|---|---|---|
| ZODP. PROJEKTANT ING. JIRKŮ | VYPRACOVAL ING. MALÝ | HAZÍTKO ATELIER ALFA spol. s r.o. ZNOJEMSKÁ 76, 586 01 JIHLAVA IČO: 18197821, DIČ: 314 - 18197821 TELEFON 089/7307779 TELEFAX 089/7308944 |
| INVESTOR SÚS JIHLAVA, KOSOVSKÁ 16, 586 01 JIHLAVA | | |
| OKÚ JIHLAVA | STÚ TŘEŠŤ | |
| AKCE - OBJEKT PROVOZNÍ BUDOVA E.1.1- STAVEBNÍ ČÁST | | DATUM 04/2000 |
| | | STUPEŇ PROJEKT |
| | | ZAKÁZKA Č. P. 479/2000 |
| | | FORMÁT 3 A4 |
| PŘÍLOHA ŘEZ A-Á | | MĚŘÍTKO 1:50 |
| | | ČÍS. PŘÍLOHY 04 |