1. NADZEMNÍ PODLAŽÍ

POZNÁMKY

- PZN 01 — NOVÉ PŘÍČKY NEBUDOU PROVÁZÁNY DO STÁVAJÍCÍHO ZDIVA ANI KLENEB, NAPOJENÍ BUDE PROVEDENO POMOCÍ PÁSU Z MINERÁLNÍ VATY A NEREZOVÝCH KOTEV (PLATÍ PRO VŠECHNY NOVÉ PŘÍČKY)
- PZN 02 — SDK PŘEDSTĚNA PRO OSAZENÍ PODOMÍTKOVÉHO SPLACHOVACÍHO SYSTÉMU VČ. KONSTRUKCÍ PRO UCHYCENÍ ZÁVĚSNÉHO WC PŘEDSTĚNA 150x900x1200mm.
- PZN 03 — SDK PŘEDSTĚNA PRO OSAZENÍ DVOU PODOMÍTKOVÝCH SPLACHOVACÍHO SYSTÉMŮ VČ. KONSTRUKCÍ PRO UCHYCENÍ DVOU PISOÁRŮ; PŘEDSTĚNA 150x2100x1200mm.
- PZN 04 — SDK PŘEDSTĚNA PRO OSAZENÍ PODOMÍTKOVÉHO SPLACHOVACÍHO SYSTÉMU VČ. KONSTRUKCÍ PRO UCHYCENÍ ZÁVĚSNÉHO WC PŘEDSTĚNA 150x1325x1200mm.
- PZN 05 — SDK PŘEDSTĚNA PRO OSAZENÍ KONSTRUKCÍ PRO UCHYCENÍ UMYVADLA PŘEDSTĚNA 150x1375x2400mm.
- PZN 06 — SDK PŘEDSTĚNA PRO OSAZENÍ PODOMÍTKOVÉHO SPLACHOVACÍHO SYSTÉMU VČ. KONSTRUKCÍ PRO UCHYCENÍ INVALIDNÍCH MADEL A INVALIDNÍHO WC, PŘESDTĚNA 150x900x1200mm.
- PZN 07 — SDK PŘEDSTĚNA PRO OSAZENÍ PODOMÍTKOVÉHO SPLACHOVACÍHO SYSTÉMU VČ. KONSTRUKCÍ PRO UCHYCENÍ ZÁVĚSNÉ VÝLEVKY PŘEDSTĚNA 150x900x1200mm.
- PZN 08 — SDK PŘEDSTĚNA PRO OSAZENÍ PODOMÍTKOVÉHO SPLACHOVACÍHO SYSTÉMU VČ. KONSTRUKCÍ PRO UCHYCENÍ ZÁVĚSNÉ VÝLEVKY PŘEDSTĚNA 150x1100x1200mm.
- PZN 09 — SDK PŘEDSTĚNA PRO OSAZENÍ PODOMÍTKOVÉHO SPLACHOVACÍHO SYSTÉMU VČ. KONSTRUKCÍ PRO UCHYCENÍ ZÁVĚSNÉ VÝLEVKY PŘEDSTĚNA 150x1065x1200mm.
- PZN 10 — OBJEKTOVÁ DILATACE PROVEDENÁ VLOŽENÍM DESEK Z XPS tl.50-150mm (PŘEDPOKLAD DLE KŘIVOSTI STÁVAJÍCÍCH DĚLÍCÍCH STĚN)
- PZN 11 — DILATACE VÝTAHOVÉ ŠACHTY PROVEDENÁ VLOŽENÍM DESEK Z XPS TL.50MM
- PZN 12 — PROVEDENÍ OČIŠTĚNÍ OBNAŽENÉHO DŘEVĚNÉHO STROPU, ODSTRANIT PŮVODNÍ VRSTVY NÁTĚRŮ A PROVÉST NOVÝ NÁTĚR DLE VZOROVÉHO PROVEDENÍ - STÁVAJÍCÍHO STROPU VE 3.NP OBJEKTU SO02 (MÍSTNOST Č. 3.03)
- PZN 13 — ZAZDÍT VYBOURANÉ DVEŘE, VELIKOST OTVORU 900x2020mm, TL. ZDIVA 150mm
- PZN 14 — PROVÉST REPAS STÁVAJÍCÍ DŘEVĚNÉ DĚLÍCÍ PRKENNÉ STĚNY, STÁVAJÍCÍ NÁTĚR OBROUSIT A PROVÉST NOVÝ NÁTĚR ROZMĚR STĚNY 3600x2650mm + 1200x2650mm
- PZN 15 — PROVÉST REPAS STÁVAJÍCÍHO DŘEVĚNÉHO ZÁBRADLÍ, STÁVAJÍCÍ NÁTĚR OBROUSIT A PROVÉST NOVÝ NÁTĚR ROZMĚR ZÁBRADLÍ 900x1200mm
- PZN 16 — PROTIPOŽÁRNÍ OPLÁŠTĚNÍ VZT POTRUBÍ, TVAR L, POŽÁRNÍ ODOLNOST 30 MINUT ROZMĚR (580+1870)x2960mm
- PZN 17 — PŘEDSTĚNA Z IMPREGNOVANÝCH SDK DESEK VČETNĚ PODKOSNTRUKCE PRO UCHYCENÍ SPRCHOVÉ BATERIE ROZMĚR 1050x2400mm
- PZN 18 — PROTIPOŽÁRNÍ PŘEDSTĚNA Z SDK DESEK NA OCELOVÉ KONSTRUKCI KOTVENÉ KE STÁVAJÍCÍ DŘEVĚNÉ STĚNĚ DO RASTRU BUDE VLOŽENA PROTIPOŽÁRNÍ MINERÁLNÍ IZOLACE, PROVEDENÍ NA POŽÁRNÍ ODOLNOST 30 MINUT. ROZMĚR cca 2700x3100mm vč. DVEŘÍ
- PZN 19 — ROZHRANÍ PODLAH K.1 A K.2

LEGENDA PŘEKLADŮ

- PR1 — PŘEKLAD PRO ZDĚNÉ PŘÍČKY TL.150mm (PŘEKLAD TVOŘEN DVĚMA PRVKY)
  2Konstrukčně vyztužený prvek z pórobetonu, 2ks - ROZMĚR 1000×250×75mm, MAXIMÁLNÍ SVĚTLOST OTVORU 800mm
- PR2 — PŘEKLAD PRO ZDĚNÉ PŘÍČKY TL.100mm
  Konstrukčně vyztužený prvek z pórobetonu, ROZMĚR 1250×249×100mm, MAXIMÁLNÍ SVĚTLOST OTVORU 1010mm
- PR3 — PŘEKLAD PRO ZDĚNÉ PŘÍČKY TL.100mm
  Konstrukčně vyztužený prvek z pórobetonu, ROZMĚR 2500×249×100mm, MAXIMÁLNÍ SVĚTLOST OTVORU 2300mm
- PR4 — PŘEKLAD PRO ZDĚNÉ PŘÍČKY TL.150mm
  Konstrukčně vyztužený prvek z pórobetonu, ROZMĚR 1250×249×150mm, MAXIMÁLNÍ SVĚTLOST OTVORU 1010mm
- PR5 — ZESÍLENÉ LEMOVÁNÍ OTVORU V SÁDROKARTOVÉ PŘÍČCE
  Systémové zesílení sádrokartonové příčky pomocí profilů UA100 - 2x stojka + nadpraží, pro otvor 1745x2080mm propvedení dle konkrétních pravidel dodavatele sádrokartonového systému
- PR6 — ZESÍLENÉ LEMOVÁNÍ DVEŘÍ V SÁDROKARTOVÉ PŘÍČCE
  Systémové zesílení sádrokartonové příčky pomocí profilů UA100 - 2x stojka + nadpraží, pro dveře 900x2020mm propvedení dle konkrétních pravidel dodavatele sádrokartonového systému
- PR7 — ZESÍLENÉ LEMOVÁNÍ DVEŘÍ V SÁDROKARTOVÉ PŘÍČCE
  Systémové zesílení sádrokartonové příčky pomocí profilů UA100 - 2x stojka + nadpraží, pro dveře 800x2020mm propvedení dle konkrétních pravidel dodavatele sádrokartonového systému
- PR8 — PŘEKLAD PRO ZDĚNÉ PŘÍČKY TL.150mm
  Konstrukčně vyztužený prvek z pórobetonu, ROZMĚR 1500×250×150mm, MAXIMÁLNÍ SVĚTLOST OTVORU 1200mm
- PR9 — PŘEKLAD NOSNÝ PRO STĚNU TL.300mm
  Překlad z cihelných tvarovek s vnitřní železobetonovou nosnou částí, překlad jako celek je tvopřen 4ks dílčích prvků Rozměr jednoho prvku: 238x70x1750mm - maximální světlost otvoru 1500mm.
- PR10 — PŘEKLAD NOSNÝ PRO STĚNU TL.300mm
  Překlad z cihelných tvarovek s vnitřní železobetonovou nosnou částí, překlad jako celek je tvopřen 4ks dílčích prvků Rozměr jednoho prvku: 238x70x3250mm - maximální světlost otvoru 2750mm.
- PR11 — PŘEKLAD NOSNÝ PRO STĚNU TL.300mm
  Překlad z cihelných tvarovek s vnitřní železobetonovou nosnou částí, překlad jako celek je tvopřen 4ks dílčích prvků Rozměr jednoho prvku: 238x70x2250mm - maximální světlost otvoru 1850mm.
- PR12 — PŘEKLAD NOSNÝ PRO STĚNU TL.300mm
  Překlad z cihelných tvarovek s vnitřní železobetonovou nosnou částí, překlad jako celek je tvopřen 4ks dílčích prvků Rozměr jednoho prvku: 238x70x1500mm - maximální světlost otvoru 1250mm.
- PR13 — PŘEKLAD NOSNÝ PRO STĚNU TL.365mm
  Ocelový překlad tvořený 4x I120, DÉLKY 2700mm

LEGENDA PODHLEDŮ

- P2 — SÁDROKARTONOVÝ PROTIPOŽÁRNÍ ZAVĚŠENÝ PODHLED V CELÉ PLOŠE - NEPOHLEDOVÁ KONSTRUKCE
  Zavěšený podhled ze sádrovláknitých desek tl. 15mm montovaných na zavěšenou ocelovou pozinkovanou konstrukci provedenou v jedné rovině, hlavní a nosné profily jsou spojeny rovinnou spojkou, rastr provedeny při spodní hraně nosných profilů stropu provedení bez požadavku na pohledovou kvalitu. Požární odolnost podhledu 45 minut.
- P3 — SÁDROKARTONOVÝ PROTIPOŽÁRNÍ ZAVĚŠENÝ PODHLED V CELÉ PLOŠE - POHLEDOVÁ KONSTRUKCE
  Zavěšený podhled ze sádrovláknitých desek tl. 15mm montovaných na zavěšenou ocelovou pozinkovanou konstrukci provedenou v jedné rovině, hlavní a nosné profily jsou spojeny rovinnou spojkou ukončení u stěn provedeno bez viditelné spáry, povrch přetmelen přebroušen, bude provedena penetrace desek, natažení flexibilního lepidla s vtlačenou síťovinou a provedením minerálního vápenného štuku a bílá výmalba. Požární odolnost podhledu 45 minut.
- P4 — SÁDROKARTONOVÝ ZAVĚŠENÝ PODHLED V CELÉ PLOŠE
  Zavěšený podhled ze sádrokartonových impregnovaných desek tl. 12,5mm montovaných na zavěšenou ocelovou pozinkovanou konstrukci provedenou v jedné rovině, hlavní a nosné profily jsou spojeny rovinnou spojkou ukončení u stěn provedeno bez viditelné spáry, povrch přetmelen přebroušen, bude provedena penetrace desek, natažení flexibilního lepidla s vtlačenou síťovinou a provedením minerálního vápenného štuku a bílá výmalba

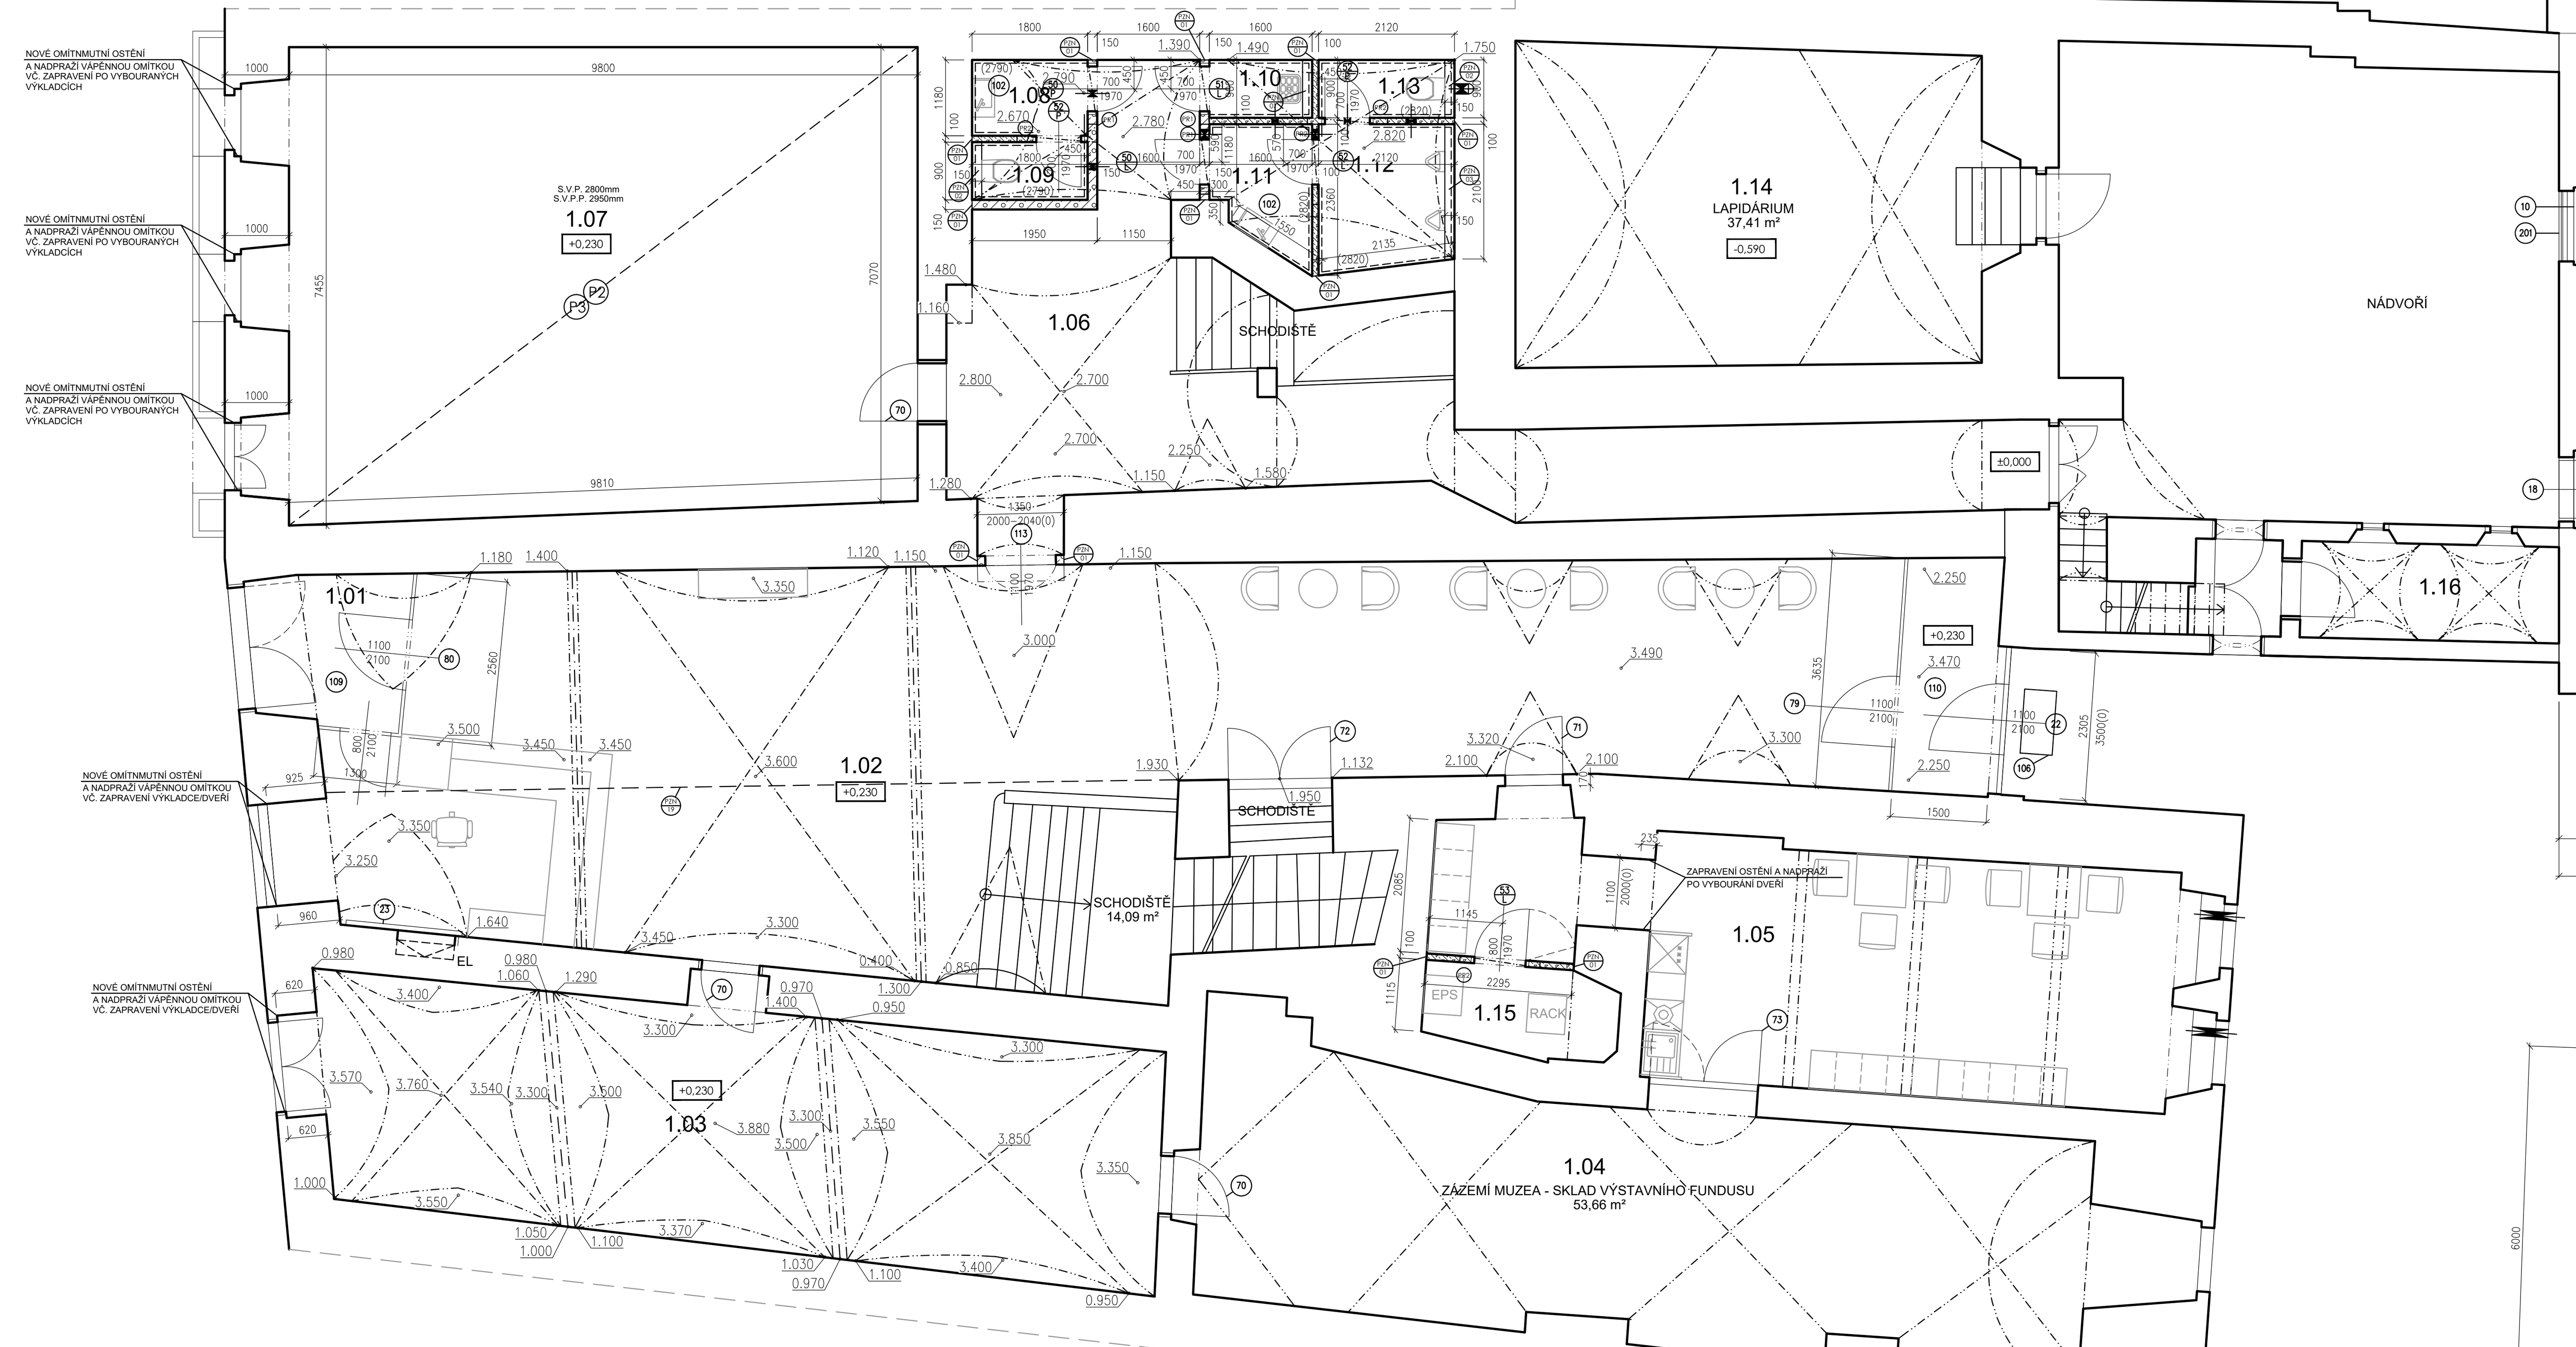

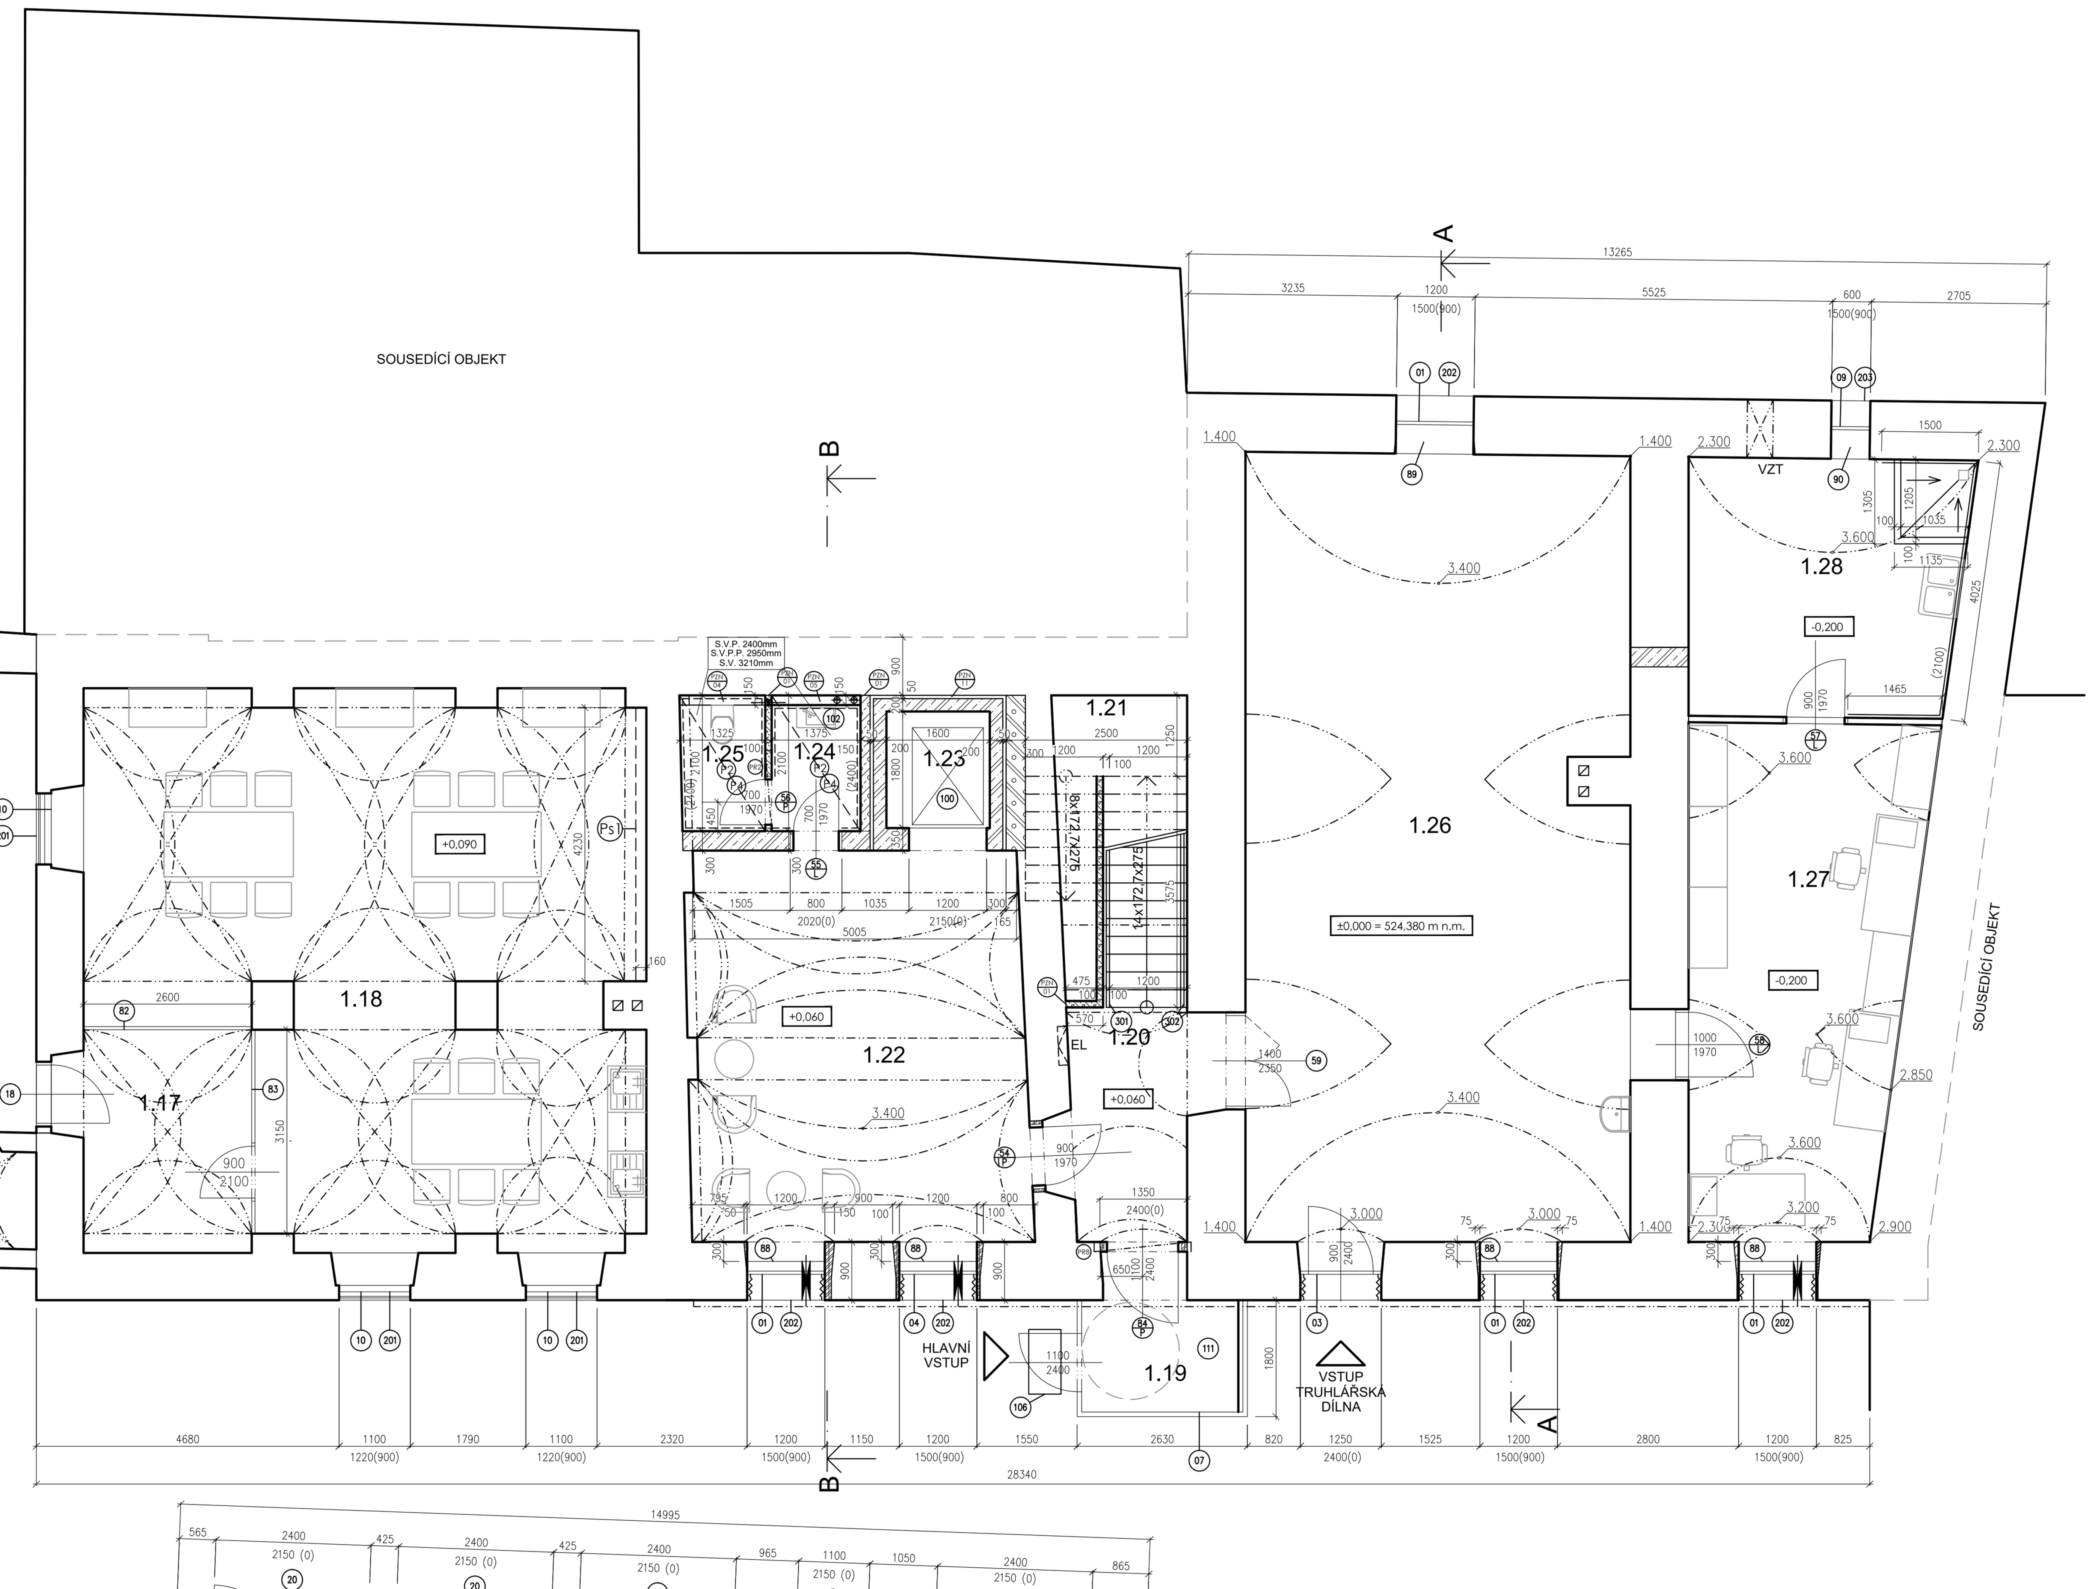

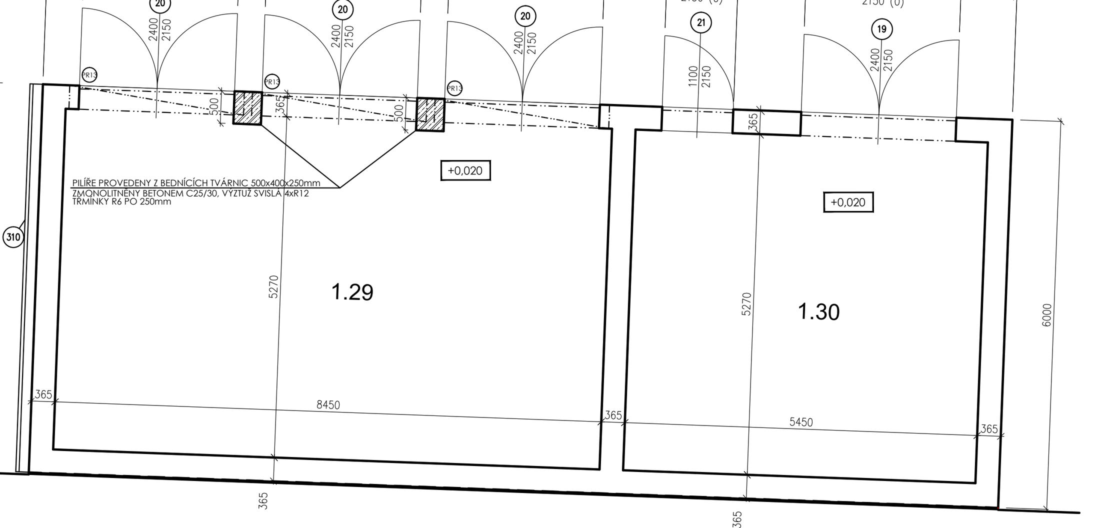

OBKLAD VNĚJŠÍHO OSTĚNÍ A NADPRAŽÍ OKEN A DVEŘÍ

VNĚJŠÍ TEPELNĚ IZOLAČNÍ KOMPOZITNÍ SYSTÉM ZA POUŽITÍ IZOLAČNÍCH DESEK Z MINERÁLNÍ VLNY S KOLMOU ORIENTACÍ VLÁKEN TR 80 kPa. POVRCHOVOU ÚPRAVOU ZATEPLOVACÍHO SYSTÉMU JE OBKLAD BAREVNÝM TEPELNĚ TVRZENÝM BEZPEČNOSTNÍM SKLEM (REFERENČNÍ VÝROBEK EMALIT EVOLUTION HST).

SKLADBA OSTĚNÍ:

- PŮVODNÍ ZDIVO, VYROVNANÉ NOVOU JÁDROVOU OMÍTKOU, PODKLAD MUSÍ SPLŇOVAT POŽADAVKY ETICS
- LEPICÍ A STĚRKOVÁ HMOTA. HMOTA NA BÁZI ANORGANICKÉHO POJIVA, PLNIVA A MODIFIKUJÍCÍCH PŘÍSAD.
- TEPELNÁ IZOLACE MW MINERÁLNÍ VLNA, KOLMÉ VLÁKNO TR 80 kPa
- DODATEČNÉ UPEVNĚNÍ PLASTOVÉ TALÍŘOVÉ ŠROUBOVACÍ HMOŽDINKY S OCELOVÝM TRNEM
- LEPICÍ A STĚRKOVÁ HMOTA. HMOTA NA BÁZI ANORGANICKÉHO POJIVA, PLNIVA A MODIFIKUJÍCÍCH PŘÍSAD. 2x VÝZTUŽNÁ SKLENĚNÁ SÍŤOVINA.
- DVOUSLOŽKOVÁ LEPICÍ HMOTA NA BÁZI ORGANICKÉHO POJIVA, SPECIÁLNÍHO PLNIVA A ZUŠLECHŤUJÍCÍCH PŘÍSAD. HMOTA JE URČENA PRO LEPENÍ PRVKU ZE SKLA NA ZÁKLADNÍ VRSTVU VNĚJŠÍHO TEPELNĚ IZOLAČNÍHO KOMPOZITNÍHO SYSTÉMU
- OBKLAD BAREVNÝM TEPELNĚ TVRZENÝM BEZPEČNOSTNÍM SKLEM (REFERENČNÍ VÝROBEK EMALIT EVOLUTION HST). SKLO TL.6mm, BARVA RAL 9005

LEGENDA MÍSTNOSTÍ

OZN.	MÍSTNOST	PLOCHA	PODLAHA	OZN.	POVRCHY STĚNA A STROPŮ
OBJEKT SO 01					
1.01	ZÁDVEŘÍ	6,17 m²	KAMENNÁ DLAŽBA	K.2	POVRCHY 1
1.02	VSTUPNÍ HALA S RECEPCÍ	121,38 m²	KAMENNÁ DLAŽBA	K.1+K.2	POVRCHY 1
1.03	VÝSTAVNÍ MÍSTNOST	49,87 m²	DŘEVĚNNÁ PRKNA	D.1	POVRCHY 1
1.04	ZÁZEMÍ MUZEA - SKLAD VÝSTAVNÍHO FUNDUSU	53,66 m²	KAMENNÁ DLAŽBA	K.1	POVRCHY 1
1.05	ŠATNA	43,82 m²	DŘEVĚNNÁ PRKNA	D.1	POVRCHY 6
1.06	CHODBA	40,36 m²	KAMENNÁ DLAŽBA	K.2	POVRCHY 1
1.07	VÝSTAVNÍ MÍSTNOST	71,16 m²	DŘEVĚNNÁ PRKNA	D.1	POVRCHY 5
1.08	PŘEDSÍŇ WC ŽENY	2,30 m²	KERAMICKÁ DLAŽBA	C.1	POVRCHY 2
1.09	WC ŽENY	1,44 m²	KERAMICKÁ DLAŽBA	C.1	POVRCHY 2
1.10	ÚKLIDOVÁ MÍSTNOST	1,55 m²	KERAMICKÁ DLAŽBA	C.1	POVRCHY 2
1.11	PŘEDSÍŇ WC MUŽI	2,99 m²	KERAMICKÁ DLAŽBA	C.1	POVRCHY 2
1.12	PISOÁRY	4,86 m²	KERAMICKÁ DLAŽBA	C.1	POVRCHY 2
1.13	WC MUŽI	1,90 m²	KERAMICKÁ DLAŽBA	C.1	POVRCHY 2
1.14	LAPIDÁRIUM	37,41 m²	PROJEKTEM NEEŠENÝ PROSTOR		
OBJEKT SO 02					
1.15	PRŮCHOD	2,09 m²	KAMENNÁ DLAŽBA	K.3	STÁVAJÍCÍ
1.16	TECHNICKÁ MÍSTNOST	6,04 m²	KAMENNÁ DLAŽBA	K.3	STÁVAJÍCÍ
1.17	ZÁDVEŘÍ	9,61 m²	KAMENNÁ DLAŽBA	K.3	POVRCHY 3
1.18	MALÝ EDUKAČNÍ SÁL	64,28 m²	KAMENNÁ DLAŽBA	K.3	POVRCHY 3
OBJEKT SO 03					
1.19	ZÁDVEŘÍ	4,50 m²	KAMENNÁ DLAŽBA	K.2	POVRCHY 7
1.20	CHODBA	10,56 m²	KAMENNÁ DLAŽBA	K.2	POVRCHY 4
1.21	SCHODIŠTĚ	10,00 m²	LITÉ TERAZZO	S.1	POVRCHY 4
1.22	HALA	31,64 m²	KAMENNÁ DLAŽBA	K.2	POVRCHY 4
1.23	VÝTAH	2,88 m²	BETON	B.1	POVRCHY 9
1.24	PŘEDSÍŇ WC	2,95 m²	KERAMICKÁ DLAŽBA	C.1	POVRCHY 8
1.25	WC	2,47 m²	KERAMICKÁ DLAŽBA	C.1	POVRCHY 8
1.26	TRUHLÁŘSKÁ DÍLNA	73,26 m²	BETON	B.2	POVRCHY 4
1.27	KONZERVÁTORSKÁ DÍLNA	26,98 m²	BETON	B.2	POVRCHY 4
1.28	KONZERVÁTORSKÁ DÍLNA	16,84 m²	BETON	B.2	POVRCHY 4
OBJEKT SO 04					
1.29	SKLAD	44,53 m²	STÁVAJÍCÍ		POVRCHY 10
1.30	SKLAD	28,72 m²	STÁVAJÍCÍ		POVRCHY 10

POVRCHY 1:

STĚNY: STÁVAJÍCÍ ZDIVO OMÍTNUTÉ S VÝMALBOU, BUDOU PROVEDENY LOKÁLNÍ OPRAVY V ROZSAHU 10% PLOCHY (NUTNO UPŘESNIT UPŘESNIT PŘED ZAČÁTKEM PRACÍ NA MÍSTĚ), NOVÁ VÝMALBA : BÍLÉ BARVY ZE 100%, OMYVATELNÁ K OPRAVÁM BUDE POUŽITO VÁPENNÉ MALTY A VÁPENNÉHO ŠTUKU. V PŘÍPADĚ POTŘEBY S MINIMÁLNÍM PŘIDÁNÍM CEMENTU (DO 5%).

STROPY: STÁVAJÍCÍ KLENBY, OMÍTNUTÉ S VÝMALBOU, DOPLNĚNÉ KAMENNÝMI ŽEBRY, UDOU PROVEDENY LOKÁLNÍ OPRAVY V ROZSAHU 10% PLOCHY (NUTNO UPŘESNIT PŘED ZAČÁTKEM PRACÍ NA MÍSTĚ), NOVÁ VÝMALBA : BÍLÉ BARVY ZE 100%, OMYVATELNÁ K OPRAVÁM BUDE POUŽITO VÁPENNÉ MALTY A VÁPENNÉHO ŠTUKU. V PŘÍPADĚ POTŘEBY S MINIMÁLNÍM PŘIDÁNÍM CEMENTU (DO 5%).

POVRCHY 2:

STĚNY: STÁVAJÍCÍ ZDIVO OMÍTNUTÉ S VÝMALBOU, BUDOU PROVEDENY LOKÁLNÍ OPRAVY V ROZSAHU 10% PLOCHY (NUTNO UPŘESNIT UPŘESNIT PŘED ZAČÁTKEM PRACÍ NA MÍSTĚ), VÝMALBA BUDE ODTRANĚNA, STĚNY BUDOU NAPENETROVÁNY A BUDE PROVEDENO PŘETAŽENÍ STÁVAJCÍ OMÍTKY FLEXIBILNÍM TMELEM KATEGORIE C2TES1 S VLOŽENÍM SÍŤOVINY, PŘEBROUŠENÍ DO ROVINY NÁSLEDNĚ RUČNÍ APLIKACE BETON EPOXIDOVÉ SPECIÁLNÍ STĚRKY PRO VYTVOŘENÍ MAXIMÁLNĚ HLADKÉHO VODĚODOLNÉHO POVRCHU S MINIMEM KAVEREN, STĚRKA BUDE TÓNOVÁNA DO BARVY (UPŘESNIT DLE VZORKŮ), TL. VRSTVY cca 1,5mm, STĚRKA BUDE OŠETŘENA CC-PU OCHRANNOU VRSTVOU V MATNÉM PROVEDENÍ K OPRAVÁM BUDE POUŽITO VÁPENNÉ MALTY A VÁPENNÉHO ŠTUKU. V PŘÍPADĚ POTŘEBY S MINIMÁLNÍM PŘIDÁNÍM CEMENTU (DO 5%).

NOVÉ ZDIVO OMÍTNUTÉ JÁDROVOU OMÍTKOU, STĚNY BUDOU NAPENETROVÁNY A BUDE PROVEDENO PŘETAŽENÍ OMÍTKY FLEXIBILNÍM TMELEM KATEGORIE C2TES1 S VLOŽENÍM SÍŤOVINY, PŘEBROUŠENÍ DO ROVINY NÁSLEDNĚ RUČNÍ APLIKACE BETON EPOXIDOVÉ SPECIÁLNÍ STĚRKY PRO VYTVOŘENÍ MAXIMÁLNĚ HLADKÉHO VODĚODOLNÉHO POVRCHU S MINIMEM KAVEREN, STĚRKA BUDE TÓNOVÁNA DO BARVY (UPŘESNIT DLE VZORKŮ), TL. VRSTVY cca 1,5mm, STĚRKA BUDE OŠETŘENA CC-PU OCHRANNOU VRSTVOU V MATNÉM PROVEDENÍ

STROPY: STÁVAJÍCÍ KLENBY, OMÍTNUTÉ S VÝMALBOU, DOPLNĚNÉ KAMENNÝMI ŽEBRY, UDOU PROVEDENY LOKÁLNÍ OPRAVY V ROZSAHU 10% PLOCHY (NUTNO UPŘESNIT PŘED ZAČÁTKEM PRACÍ NA MÍSTĚ), NOVÁ VÝMALBA : BÍLÉ BARVY ZE 100%, OMYVATELNÁ K OPRAVÁM BUDE POUŽITO VÁPENNÉ MALTY A VÁPENNÉHO ŠTUKU. V PŘÍPADĚ POTŘEBY S MINIMÁLNÍM PŘIDÁNÍM CEMENTU (DO 5%).

POVRCHY 3:

STĚNY: STÁVAJÍCÍ ZDIVO OMÍTNUTÉ S VÝMALBOU, BUDOU PROVEDENO OSEKÁNÍ STÁVAJÍCÍ VLHKÉ OMÍTKY DO VÝŠKY 2300mm NAD PODLAHOU A BUDOU PROŠKRABÁNY SPÁRY. NA VLHKÉ ZDIVO BUDE PROVEDENA APLIKACE HYDROFILNÍ TEPELNĚ IZOLAČNÍ OMÍTKY VČETNĚ VÁPENNÉHO (MINERÁLNÍHO ŠTUKU A PRODYŠNÉ VÝMALBY NA SILIKÁTOVÉ NEBO MINERÁLNÍ BÁZI NEJLÉPE TERMOREFLEXNÍHO TYPU. ČÁSTI NAD VÝŠKU 2300mm BUDOU PROVEDENY LOKÁLNÍ OPRAVY V ROZSAHU 30% PLOCHY (NUTNO UPŘESNIT UPŘESNIT PŘED ZAČÁTKEM PRACÍ NA MÍSTĚ), NOVÁ VÝMALBA : BÍLÉ BARVY ZE 100%, OMYVATELNÁ K OPRAVÁM BUDE POUŽITO VÁPENNÉ MALTY A VÁPENNÉHO ŠTUKU. V PŘÍPADĚ POTŘEBY S MINIMÁLNÍM PŘIDÁNÍM CEMENTU (DO 5%).

STROPY: STÁVAJÍCÍ KLENBY, OMÍTNUTÉ S VÝMALBOU, BUDOU PROVEDENY LOKÁLNÍ OPRAVY V ROZSAHU 30% PLOCHY (NUTNO UPŘESNIT PŘED ZAČÁTKEM PRACÍ NA MÍSTĚ), NOVÁ VÝMALBA : BÍLÉ BARVY ZE 100%, OMYVATELNÁ K OPRAVÁM BUDE POUŽITO VÁPENNÉ MALTY A VÁPENNÉHO ŠTUKU. V PŘÍPADĚ POTŘEBY S MINIMÁLNÍM PŘIDÁNÍM CEMENTU (DO 5%).

POVRCHY 4:

STĚNY: STÁVAJÍCÍ ZDIVO OMÍTNUTÉ S VÝMALBOU, BUDOU PROVEDENO OSEKÁNÍ STÁVAJÍCÍ VLHKÉ OMÍTKY DO VÝŠKY 2000mm NAD PODLAHOU A BUDOU PROŠKRABÁNY SPÁRY. NA VLHKÉ ZDIVO BUDE PROVEDENA APLIKACE HYDROFILNÍ TEPELNĚ IZOLAČNÍ OMÍTKY VČETNĚ VÁPENNÉHO (MINERÁLNÍHO ŠTUKU A PRODYŠNÉ VÝMALBY NA SILIKÁTOVÉ NEBO MINERÁLNÍ BÁZI NEJLÉPE TERMOREFLEXNÍHO TYPU. ČÁSTI NAD VÝŠKU 2000mm BUDOU PROVEDENY LOKÁLNÍ OPRAVY V ROZSAHU 30% PLOCHY (NUTNO UPŘESNIT UPŘESNIT PŘED ZAČÁTKEM PRACÍ NA MÍSTĚ), NOVÁ VÝMALBA : BÍLÉ BARVY ZE 100%, OMYVATELNÁ K OPRAVÁM BUDE POUŽITO VÁPENNÉ MALTY A VÁPENNÉHO ŠTUKU. V PŘÍPADĚ POTŘEBY S MINIMÁLNÍM PŘIDÁNÍM CEMENTU (DO 5%).

STROPY: STÁVAJÍCÍ KLENBY, OMÍTNUTÉ S VÝMALBOU, BUDOU PROVEDENY LOKÁLNÍ OPRAVY V ROZSAHU 30% PLOCHY (NUTNO UPŘESNIT PŘED ZAČÁTKEM PRACÍ NA MÍSTĚ), NOVÁ VÝMALBA : BÍLÉ BARVY ZE 100%, OMYVATELNÁ K OPRAVÁM BUDE POUŽITO VÁPENNÉ MALTY A VÁPENNÉHO ŠTUKU. V PŘÍPADĚ POTŘEBY S MINIMÁLNÍM PŘIDÁNÍM CEMENTU (DO 5%).

POVRCHY 5:

STĚNY: STÁVAJÍCÍ ZDIVO OMÍTNUTÉ S VÝMALBOU, BUDOU PROVEDENO OSEKÁNÍ STÁVAJÍCÍ VLHKÉ OMÍTKY DO VÝŠKY 2000mm NAD PODLAHOU A BUDOU PROŠKRABÁNY SPÁRY. NA VLHKÉ ZDIVO BUDE PROVEDENA APLIKACE HYDROFILNÍ TEPELNĚ IZOLAČNÍ OMÍTKY VČETNĚ VÁPENNÉHO (MINERÁLNÍHO ŠTUKU A PRODYŠNÉ VÝMALBY NA SILIKÁTOVÉ NEBO MINERÁLNÍ BÁZI NEJLÉPE TERMOREFLEXNÍHO TYPU. ČÁSTI NAD VÝŠKU 2000mm BUDOU PROVEDENY LOKÁLNÍ OPRAVY V ROZSAHU 30% PLOCHY (NUTNO UPŘESNIT UPŘESNIT PŘED ZAČÁTKEM PRACÍ NA MÍSTĚ), NOVÁ VÝMALBA : BÍLÉ BARVY ZE 100%, OMYVATELNÁ K OPRAVÁM BUDE POUŽITO VÁPENNÉ MALTY A VÁPENNÉHO ŠTUKU. V PŘÍPADĚ POTŘEBY S MINIMÁLNÍM PŘIDÁNÍM CEMENTU (DO 5%).

STROPY: STÁVAJÍCÍ SÁDROKARTONOVÝ PODHLED BUDE ODSTRANĚN A NAHRAZEN NOVÝM DLE SPECIFIKACE KONSTRUKCE PODHLEDŮ NOVÁ VÝMALBA : BÍLÉ BARVY ZE 100%, OMYVATELNÁ

POVRCHY 6:

STĚNY: STÁVAJÍCÍ ZDIVO OMÍTNUTÉ S VÝMALBOU, BUDOU PROVEDENY LOKÁLNÍ OPRAVY V ROZSAHU 10% PLOCHY (NUTNO UPŘESNIT UPŘESNIT PŘED ZAČÁTKEM PRACÍ NA MÍSTĚ), NOVÁ VÝMALBA : BÍLÉ BARVY ZE 100%, OMYVATELNÁ K OPRAVÁM BUDE POUŽITO VÁPENNÉ MALTY A VÁPENNÉHO ŠTUKU. V PŘÍPADĚ POTŘEBY S MINIMÁLNÍM PŘIDÁNÍM CEMENTU (DO 5%).

STROPY: STÁVAJÍCÍ DŘEVĚNÉ TRÁMOVÉ STROPY BEZ ÚPRAVY

POVRCHY 7:

STĚNY: STÁVAJÍCÍ ZDIVO FASÁDY, KOMPLETNĚ OTLUČENO A BUDOU PROŠKRABÁNY SPÁRY. NA VLHKÉ ZDIVO BUDE PROVEDENA APLIKACE HYDROFILNÍ TEPELNĚ IZOLAČNÍ OMÍTKY VČETNĚ VÁPENNÉHO (MINERÁLNÍHO ŠTUKU A PRODYŠNÉ VÝMALBY NA SILIKÁTOVÉ NEBO MINERÁLNÍ BÁZI NEJLÉPE TERMOREFLEXNÍHO TYPU.

STROPY: STROP TVOŘÍ PODHLED SKLENĚNÉHO VSTUPNÍHO PRVKU

POVRCHY 8:

STĚNY: STÁVAJÍCÍ ZDIVO OMÍTNUTÉ S VÝMALBOU, BUDOU PROVEDENO OSEKÁNÍ STÁVAJÍCÍ VLHKÉ OMÍTKY DO VÝŠKY 2000mm NAD PODLAHOU A BUDOU PROŠKRABÁNY SPÁRY. NA VLHKÉ ZDIVO BUDE PROVEDENA APLIKACE HYDROFILNÍ TEPELNĚ IZOLAČNÍ OMÍTKY ČÁSTI NAD VÝŠKU 2000mm BUDOU PROVEDENY LOKÁLNÍ OPRAVY V ROZSAHU 30% PLOCHY (NUTNO UPŘESNIT UPŘESNIT PŘED ZAČÁTKEM PRACÍ NA MÍSTĚ), K OPRAVÁM BUDE POUŽITO VÁPENNÉ MALTY. V PŘÍPADĚ POTŘEBY S MINIMÁLNÍM PŘIDÁNÍM CEMENTU (DO 5%). VÝMALBA BUDE ODTRANĚNA, STĚNY BUDOU NAPENETROVÁNY A BUDE PROVEDENO PŘETAŽENÍ STÁVAJCÍ OMÍTKY FLEXIBILNÍM TMELEM KATEGORIE C2TES1 S VLOŽENÍM SÍŤOVINY, PŘEBROUŠENÍ DO ROVINY NÁSLEDNĚ RUČNÍ APLIKACE BETON EPOXIDOVÉ SPECIÁLNÍ STĚRKY PRO VYTVOŘENÍ MAXIMÁLNĚ HLADKÉHO VODĚODOLNÉHO POVRCHU S MINIMEM KAVEREN, STĚRKA BUDE TÓNOVÁNA DO BARVY (UPŘESNIT DLE VZORKŮ), TL. VRSTVY cca 1,5mm, STĚRKA BUDE OŠETŘENA CC-PU OCHRANNOU VRSTVOU V MATNÉM PROVEDENÍ K OPRAVÁM BUDE POUŽITO VÁPENNÉ MALTY A VÁPENNÉHO ŠTUKU. V PŘÍPADĚ POTŘEBY S MINIMÁLNÍM PŘIDÁNÍM CEMENTU (DO 5%).

NOVÉ ZDIVO OMÍTNUTÉ JÁDROVOU OMÍTKOU, STĚNY BUDOU NAPENETROVÁNY A BUDE PROVEDENO PŘETAŽENÍ OMÍTKY FLEXIBILNÍM TMELEM KATEGORIE C2TES1 S VLOŽENÍM SÍŤOVINY, PŘEBROUŠENÍ DO ROVINY NÁSLEDNĚ RUČNÍ APLIKACE BETON EPOXIDOVÉ SPECIÁLNÍ STĚRKY PRO VYTVOŘENÍ MAXIMÁLNĚ HLADKÉHO VODĚODOLNÉHO POVRCHU S MINIMEM KAVEREN, STĚRKA BUDE TÓNOVÁNA DO BARVY (UPŘESNIT DLE VZORKŮ), TL. VRSTVY cca 1,5mm, STĚRKA BUDE OŠETŘENA CC-PU OCHRANNOU VRSTVOU V MATNÉM PROVEDENÍ

STROPY: ROVNÝ PODHLED DLE SPECIFIKACE KONSTRUKCE PODHLEDŮ NOVÁ VÝMALBA : BÍLÉ BARVY ZE 100%, OMYVATELNÁ

POVRCHY 9:

STĚNY: NOVÉ BETONOVÉ STĚNY, OMÍTNOUT CEMENTOVOU OMÍTKOU NOVÁ VÝMALBA : BÍLÉ BARVY ZE 100%, OMYVATELNÁ

POVRCHY 10:

STĚNY: STÁVAJÍCÍ ZDIVO OMÍTNUTÉ, PROVÉST NOVOU VÝMALBU NOVÁ VÝMALBA : BÍLÉ BARVY ZE 100%, OMYVATELNÁ

STROPY: STROP TVOŘEN BEDNĚNÍM PLOCHÉ STŘECHY BEZ DODATEČNÝCH ÚPRAV

LEGENDA HMOT

- STÁVAJÍCÍ ZDIVO A KONSTRUKCE
- ZDIVO TL. 400mm Z TVÁRNIC Z AUTOKLÁVOVANÉHO PÓROBETONU VEILOSTI 599x249x300mm, SOUČINITEL TEPELNÉ VODIVOSTI BEZ OMÍTEK (λ) 0,10 W/mK, ZDĚNO NA NA TENKÉ MALTOVÉ LOŽE TL. 1 - 3 mm, POVRCH PROVEDEN VNITŘNÍ TEPELNĚ IZOLAŘČNÍ OMÍTKOU A VNITŘNÍ HLAZENOU STĚRKOU
- ZDIVO TL. 300mm Z TVÁRNIC Z AUTOKLÁVOVANÉHO PÓROBETONU VEILOSTI 599x249x300mm, SOUČINITEL TEPELNÉ VODIVOSTI BEZ OMÍTEK (λ) 0,10 W/mK, ZDĚNO NA NA TENKÉ MALTOVÉ LOŽE TL. 1 - 3 mm, POVRCH PROVEDEN VNITŘNÍ TEPELNĚ IZOLAŘČNÍ OMÍTKOU A VNITŘNÍ HLAZENOU STĚRKOU
- ZDIVO TL.150mm Z AUTOKLÁVOVANÉHO PÓROBETONU VEILOSTI 599x249x150mm, ZDĚNO NA NA TENKÉ MALTOVÉ LOŽE TL. 1 - 3 mm, POVRCH PROVEDEN VNITŘNÍ TEPELNĚ IZOLAŘČNÍ OMÍTKOU A VNITŘNÍ HLAZENOU STĚRKOU
- ZDIVO TL.100mm Z AUTOKLÁVOVANÉHO PÓROBETONU VEILOSTI 599x249x100mm, ZDĚNO NA NA TENKÉ MALTOVÉ LOŽE TL. 1 - 3 mm, POVRCH PROVEDEN VNITŘNÍ TEPELNĚ IZOLAŘČNÍ OMÍTKOU A VNITŘNÍ HLAZENOU STĚRKOU
- MONOLITICKÉ ŽELEZOBETONOVÉ KONSTRUKCE, POVRCH PROVEDEN VNITŘNÍ TEPELNĚ IZOLAŘČNÍ OMÍTKOU A VNITŘNÍ HLAZENOU STĚRKOU
- KONTAKTNÍ ZATEPLOVACÍ SYSTÉM DLE ETICS Z DESEK Z KALCIUM SILIKÁTOVÉHO MATERIÁLU TL.160mm SOUČINITEL TEPELNÉ VODIVOSTI 0,044 W/mK. PROVEDENO JAKO MINERÁLNÍ SILIKONOVÁ DVOUVRSTVÁ OMÍTKA ZÁKLADNÍ VRSTVA SE ZRNITOSTÍ 1,5mm SE ROZŘEŽE NERTEZOVÝM HLADÍTKEM A NANESE SE DRUHÁ VRSTVA JEMNOZRNÉ SILIKONOVÉ OMÍTKY, PO ZASCHNUTÍ SE PORVCH PŘEBROUSÍ DO HLADKÉHO POVRCHU PRO VYTVOŽENÍ VZHLEDU ŠTUKOVÉ OMÍTKY

POZNÁMKA

- TATO DOKUMENTACE SLOUŽÍ PRO VYDÁNÍ STAVEBNÍHO POVOLENÍ
- VÝŠKOVÉ KOTY JSOU VZTAŽENY K ±0,000
- POZNÁMKY PLATÍ PRO VŠECHNY VÝKRESY
- PROSTUPY INSTALACÍ PŘES POŽÁRNĚ DĚLÍCÍ KONSTRUKCE PROVÉST DLE POŽADAVKU PBŘ POŽÁRNĚ BEZPEČNOSTNÍHO ŘEŠENÍ
- POŽÁRNÍ ODOLNOST KONSTRUKCÍ A HOŘLAVOST MATERIÁLŮ MUSÍ BÝT V SOULADU S POŽADAVKEM

S

±0,000 = 524,380 m n.m. = 1. NADZEMNÍ PODLAŽÍ OBJEKTU SO03

PROJEKTANT: ARTPROJEKT JIHLAVA spol. s r. o. Minoritské náměstí 11, 586 01 Jihlava		AUTORIZOVANÝ ARCHITEKT: ING.ARCH.PETR HOLUB		
		VEDOUCÍ PROJEKTANT: ING. JAKUB FRAJ		
		VYPRACOVAL: ING. JAKUB FRAJ, MAREK HOLUB		
INVESTOR: KRAJ VYSOČINA, ŽIŽKOVA 1882/57, 587 33 JIHLAVA	AKCE: EDUKAČNÍ CENTRUM A ZÁZEMÍ MUZEA VYSOČINY JIHLAVA			
	STUPEŇ PD: REALIZACE STAVBY	ZAKÁZKOVÉ ČÍSLO: 08-22-RP		DATUM: 10/2023
STAVEBNÍ OBJEKT: SO01-04	PROFESE: STAVEBNÍ ČÁST	MĚŘÍTKO: 1:50 / FORMÁT: 24xA4	NÁZEV VÝKRESU: PŮDORYS 1. NP	ČÍSLO VÝKRESU: 102