




VRATA OSAZENA:
KOVÁNÍ KLIKA / KOULE - NEREZ
VLOŽKOVÝ ZÁMEK V SYSTÉMU GENERÁLNÍHO KLÍČE BUDOVY
NA OBOU KŘÍDLECH BUDE OSAZENA ZÁSTR + DVĚ POUZDRA OSAZENÁ V DLAŽBĚ
PANTY KOTVENÉ DO ŽB STĚNY - PROVEDENÍ NEREZ

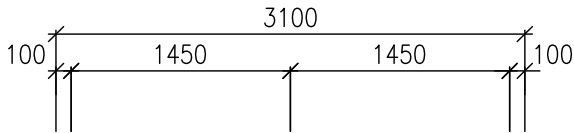

OCELOVÁ DVOUKŘÍDLÁ VRATA 2900x2100mm
HLAVNÍ RÁM JACKEL 80/80/6mm, SVISLÁ VÝPLŇ
PÁSOVINA 80/10, VŠECHNY PRVKY BUDOU VZÁJEMNĚ SVAŘENY
PROVEDENO Z ŽÁROVĚ ZINKOVANÉ OCELI
A NÁSLEDNĚ OPATŘENO NÁTÉREM V ČERNÉ BARVĚ (1xPODKLAD, 2xVRCHNÍ)

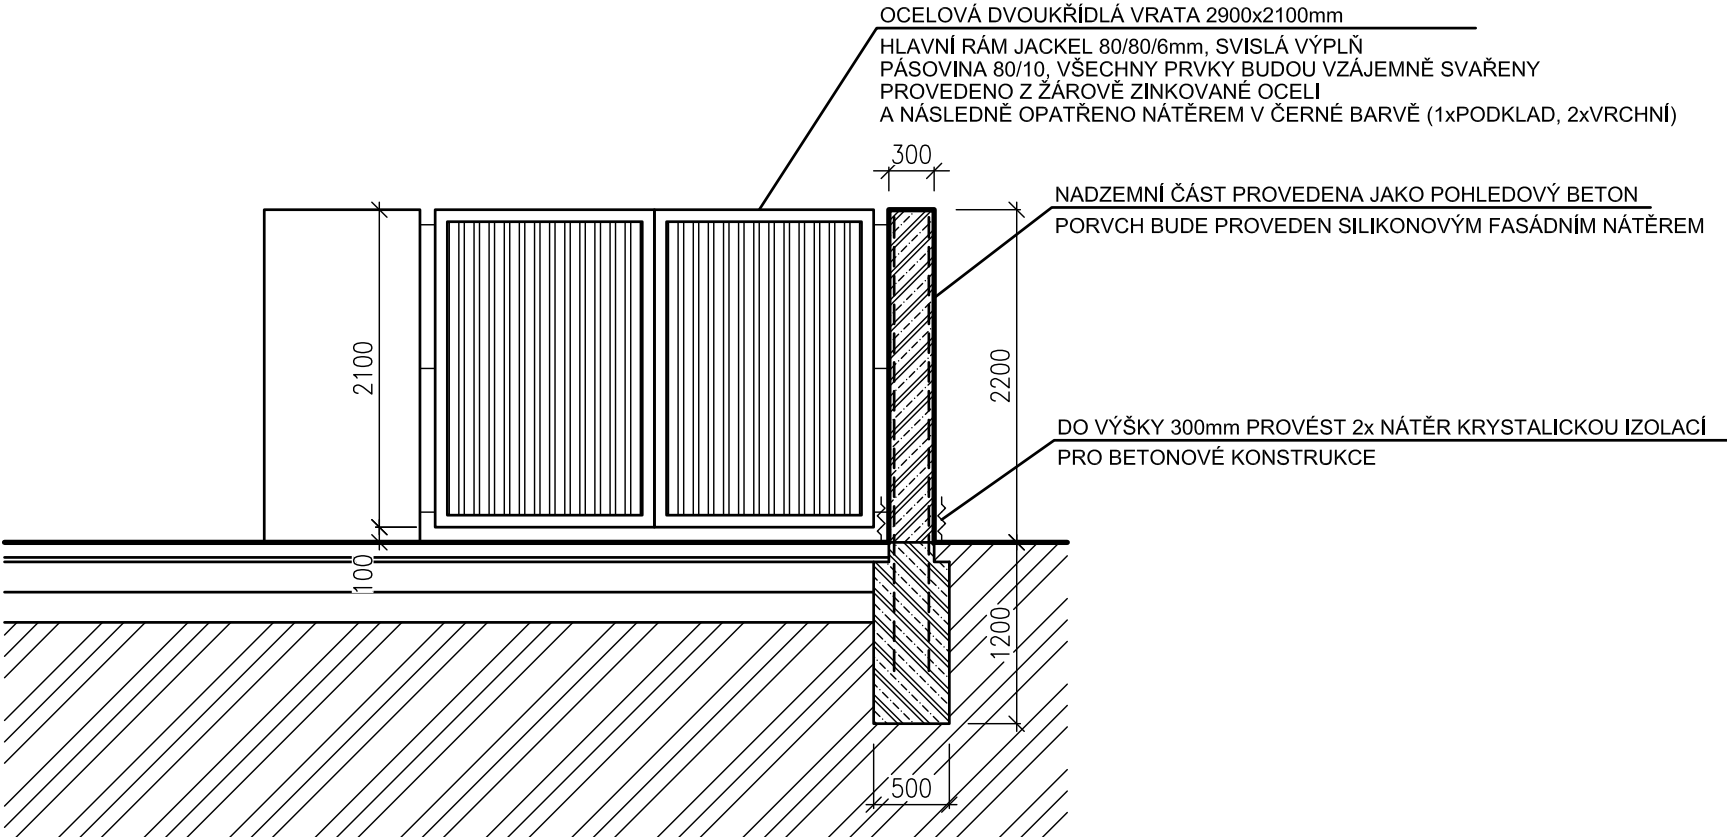

PROJEKTANT  ARTPROJEKT JHLAA spol.s r.o. Míroslavské náměstí 11, 586 01 Jihlava				AUTORIZOVANÝ ARCHITEKT ING.ARCH.PETR HOLUB	
INVESTOR KRAJ VYSOČINA ŽIŽKOVA 1882/57 587 33 JIHLAVA				VEDOUcí PROJEKTANT ING. JAKUB FRAJ	
				VYPRACOVAL JINDŘICH HINTENAUŠ	
AKCE EDUKAČNÍ CENTRUM A ZÁZEMÍ MUZEA VYSOČINY JIHLAVA		STUPEŇ PD REALIZACE STAVBY		ZAKÁZKOVÉ ČÍSLO 08-22-RP	DATUM 12/2023
		STAVEBNÍ OBJEKT SO07	PROFESE VENKOVNÍ ÚPRAVY	MĚŘÍTKO 1:50	FORMÁT 3xA4
		NÁZEV VÝKRESU OPLOCENÍ A VRATA		ČÍSLO VÝKRESU 903	