
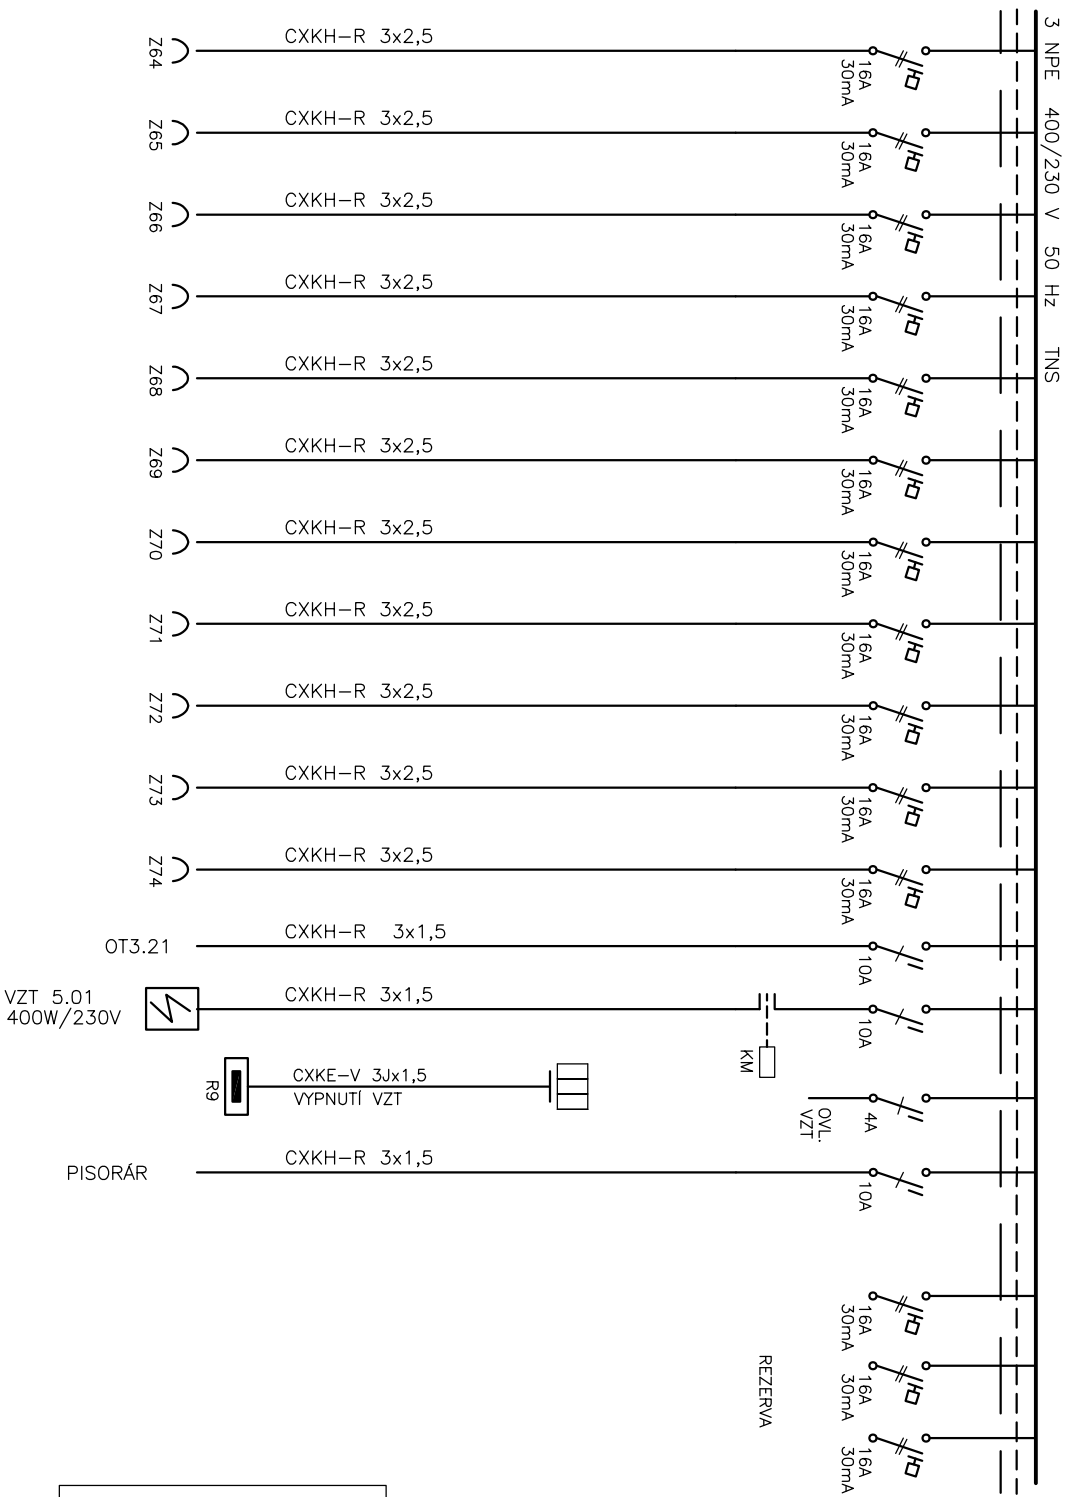


<div></div> <div>PROJEKTOVÝ A INŽENÝRSKÝ ATELIER</div>	Akce: EDUKAČNÍ CENTRUM MUZEA VYSOČINY V JIHLAVĚ	Investor: Kraj Vysočina, Žitkova 57, Jihlava	Stupeň: DPS	Zak.č.:	Výkres č.: E11
	Část: ELEKTROINSTALACE SCHEMA R9.2	Projektant: ING. JIŘÍ PRŮŠA PETR BÜRGER, D.S.	Kreslil: PETR BÜRGER, D.S.	Datum:	List/Listů: 1/2



REZERVA

OVLT
VZT

PISORÁR

DV

DV

OT3.21

R9

OCEP Z EI 30 DP1 S200, 600x1500x200
Pi = 12kW
Ps = 8kW

$$P_i = 12 \text{ kW}$$
$$P_s = 8 \text{ kW}$$

Ochrana PND: základní – automatickým odpojením od zdroje
zvýšená – hlavním pospojováním
– proudovými chrániči



Akce: EDUKAČNÍ CENTRUM MUZEA VYSOČINY V JIHLAVĚ

stor: Kraj Vysocina, Žizkova 57, Jihlava

Stupeň:

DBS

Část: ELEKTROINSTALACE

Projektant: ING. JIŘÍ PRŮŠA

Kreslil:

PETR BJRGER DIS

List/Listu:

ATELIÉR